


PŮDORYS M1:200

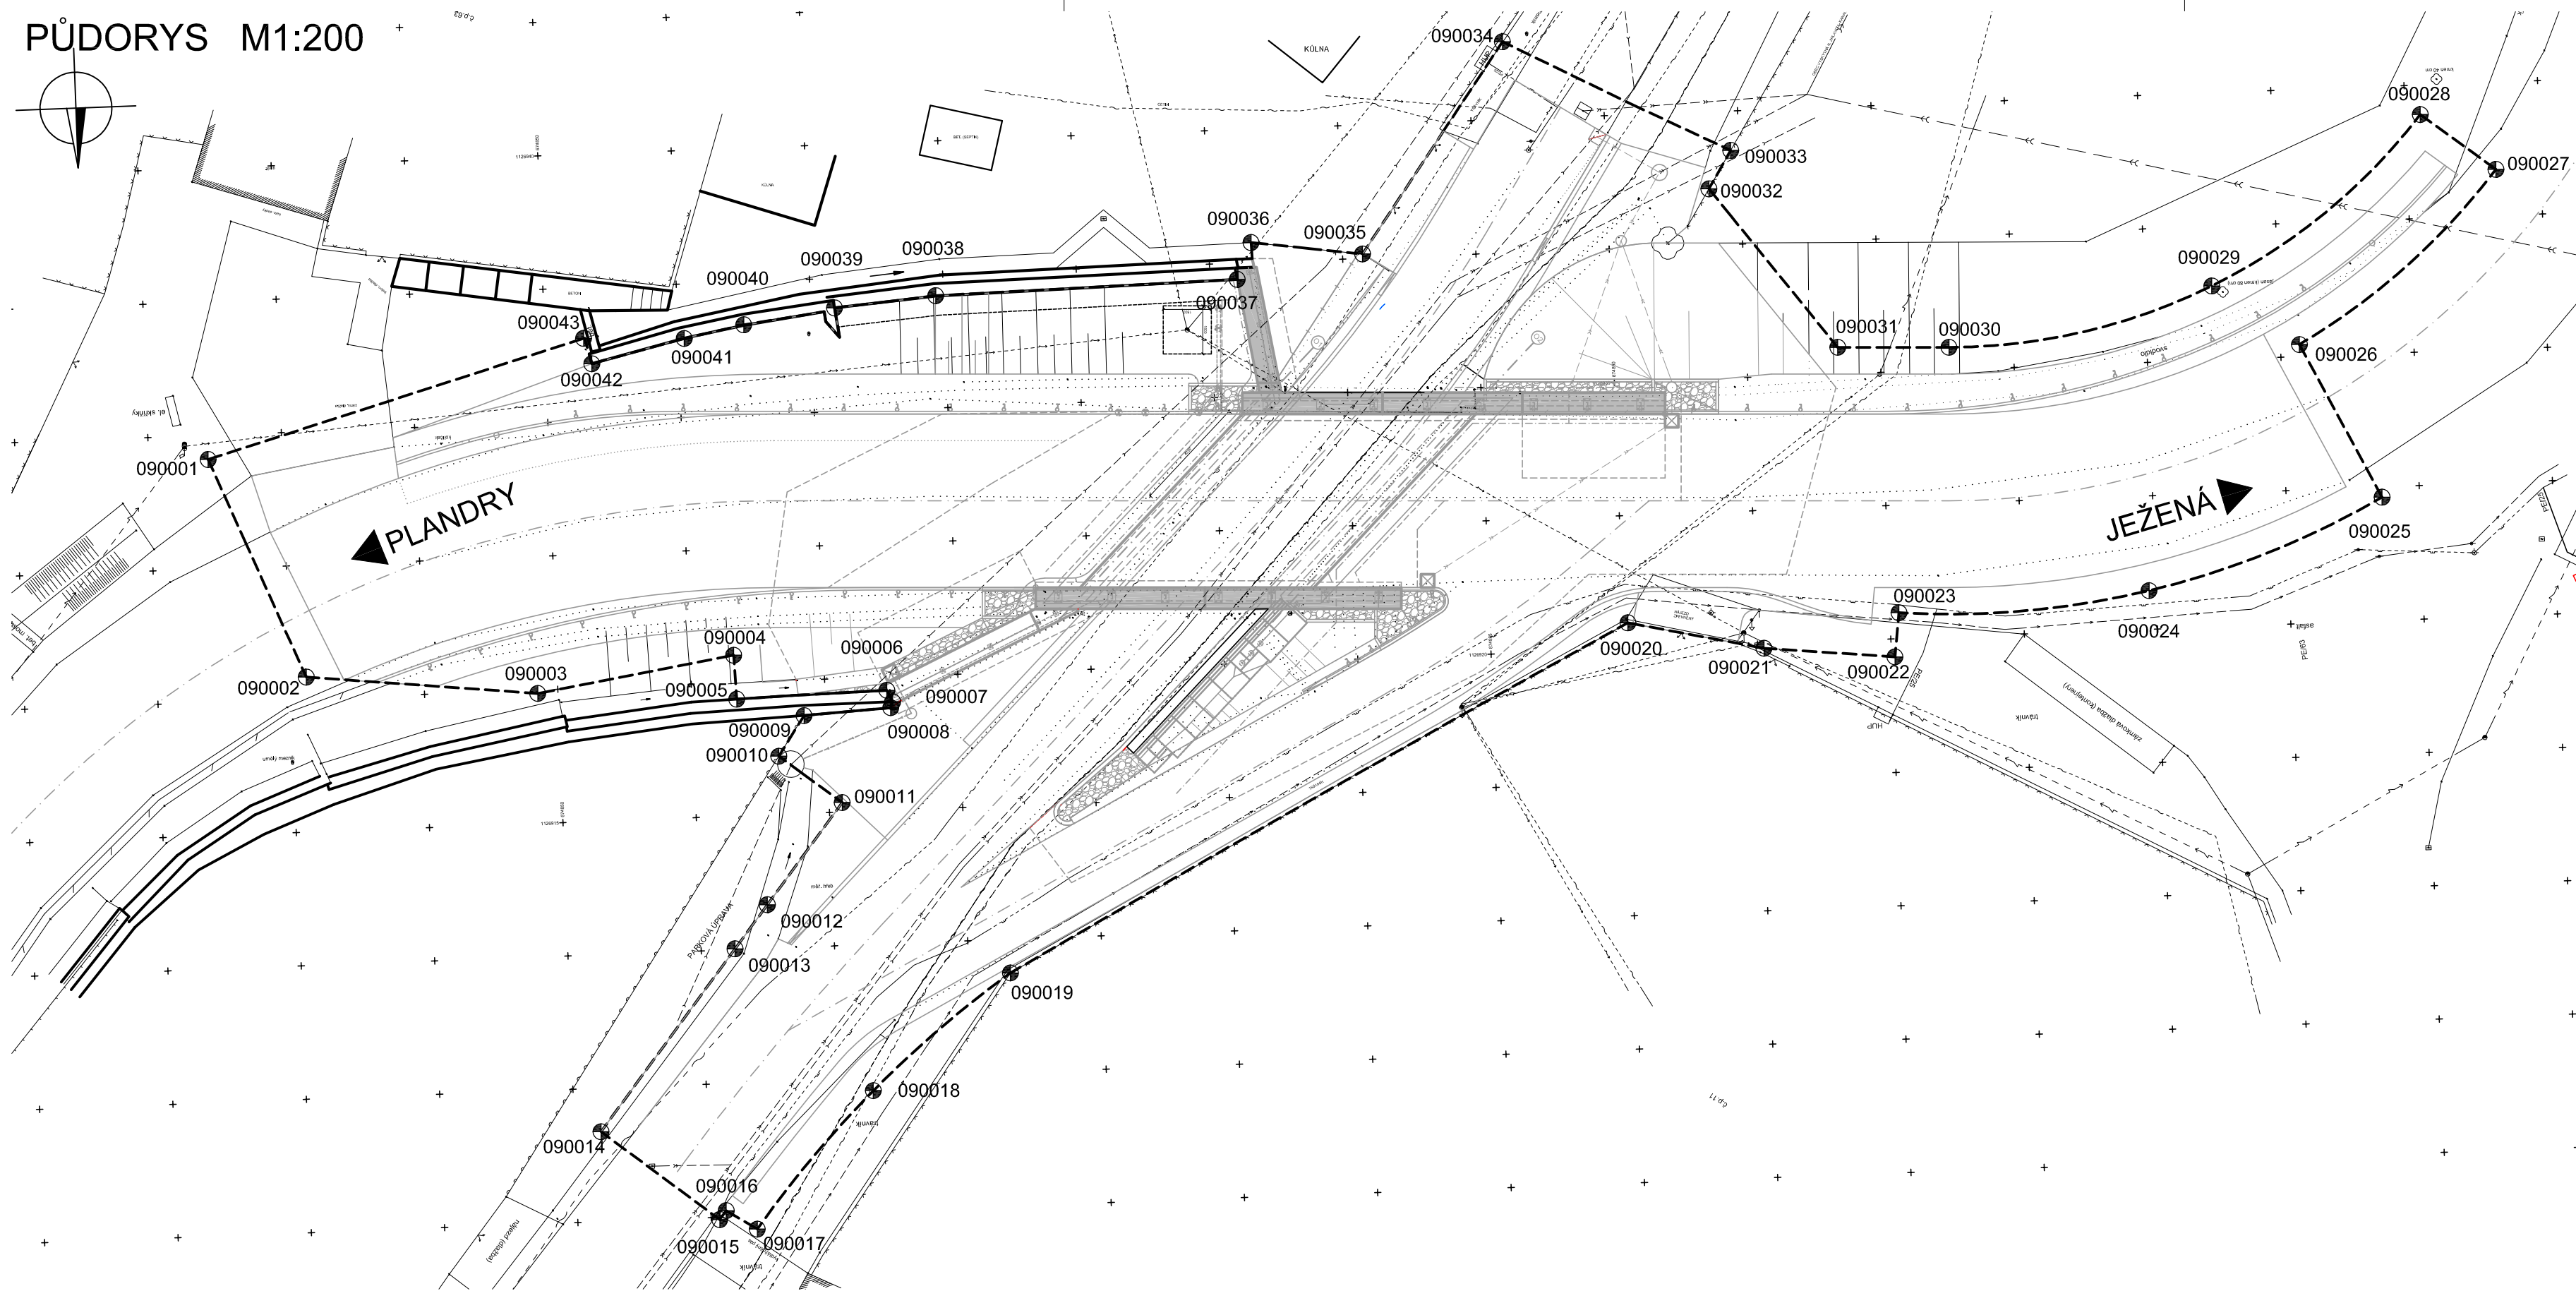

SEZNAM VYTYČOVANÝCH BODŮ

BOD	Y	X	Z	POPIS
90001	674837.224	1126929.096		
90002	674840.593	1126920.811		
90003	674849.239	1126919.872		
90004	674856.631	1126921.026		
90005	674856.684	1126919.377		
90006	674862.320	1126919.498		
90007	674862.520	1126919.060		
90008	674862.440	1126918.840		
90009	674859.183	1126918.667		
90010	674858.180	1126917.182		
90011	674860.489	1126915.357		
90012	674857.541	1126911.636		
90013	674856.269	1126910.031		
90014	674850.992	1126903.371		
90015	674855.317	1126899.915		
90016	674855.570	1126900.240		
90017	674856.708	1126899.504		
90018	674861.249	1126904.527		
90019	674866.550	1126908.740		
90020	674890.170	1126920.980		
90021	674895.231	1126919.835		
90022	674900.125	1126919.329		
90023	674900.336	1126920.976		
90024	674909.734	1126921.452		
90025	674918.595	1126924.621		
90026	674915.714	1126930.452		
90027	674923.320	1126936.736		
90028	674920.565	1126938.895		
90029	674912.514	1126932.771		
90030	674902.584	1126930.844		
90031	674898.417	1126931.000		
90032	674893.815	1126937.115		
90033	674894.686	1126938.524		
90034	674886.289	1126942.915		
90035	674880.752	1126935.166		
90036	674876.590	1126935.750		
90037	674876.022	1126934.389		
90038	674864.705	1126934.205		
90039	674860.898	1126933.890		
90040	674857.475	1126933.385		
90041	674855.225	1126932.955		
90042	674851.730	1126932.140		
90043	674851.458	1126933.103		

SOUŘADNICOVÝ SYSTÉM S-JTSK

STAVEBNÍK				
KRAJ VYSOČINA				
Žižkova 57, 587 33 Jihlava				
STAVBA				
III/13112 VYSKYTNÁ NAD JIHLAVOU				
MOST EV. Č. 13112 - 2			S.A.W. CONSULTING s.r.o.	
			Prašná 2324, 407 47 Varnsdorf	
			středisko UL: Božtěšická 216/34, 400 01 Ústí n. L.	
			web: www.sawconsulting.cz	
			e-mail: info@sawconsulting.cz	
VYPRACOVAL	ZODPOVĚDNÝ PROJEKTANT	TECHNICKÁ KONTROLA	INVESTOR	KSUSV
ING. LIBOR VYKOUKAL	ING. LIBOR VYKOUKAL	JAROSLAV ZAVADIL, DiS.	ZAKÁZKOVÉ ČÍSLO	2018-087
			DATUM	01/2020
			STUPEŇ	DSPS
			MĚŘÍTKO	1:200
PŘÍLOHA			Č. PŘÍLOHY	PARÉ
VYTYČOVACÍ VÝKRES STAVBY			J.2	