


LEGENDA NOVÝCH MÍSTNOSTÍ :

ČÍSLO	ÚČEL	PLOCHA m ²	PODLAHA	POZNÁMKA
101	STÁVAJÍCÍ VSTUP	6,60	KERAMICKÁ DLAŽBA	KERAM.SOKL
102	STÁVAJÍCÍ SCHODIŠTĚ	17,82	PVC	PVC PÁSEK
103	STÁVAJÍCÍ CHODBA	72,0	KERAMICKÁ DLAŽBA	KERAM.SOKL
104	STÁVAJÍCÍ SCHODIŠTĚ	11,94	PVC	PVC PÁSEK
105	STÁVAJÍCÍ SOC.ZAŘÍZENÍ	19,32	KERAMICKÁ DLAŽBA	KERAM.OBKL
106	TRUHL. DÍLNA—STROJOVNA	116,16	PVC	PVC PÁSEK
107	TRUHL. RUČNÍ DÍLNA	58,08	PVC	PVC PÁSEK
108	ŠATNA	22,11	PVC	PVC PÁSEK
109	ŠATNA—PRAKT.VÝUKA	46,56	PVC	PVC PÁSEK
110	SOCIÁLNÍ ZAŘÍZENÍ	7,02	KERAMICKÁ DLAŽBA	KERAM. OBKLAD DO V.2,0m
111	TECHNICKÁ MÍSTNOST	4,28	KERAMICKÁ DLAŽBA	KERAM.SOKL
112	NÁŘADOVNA TĚLOCVIČNY	18,00	PARKETY	

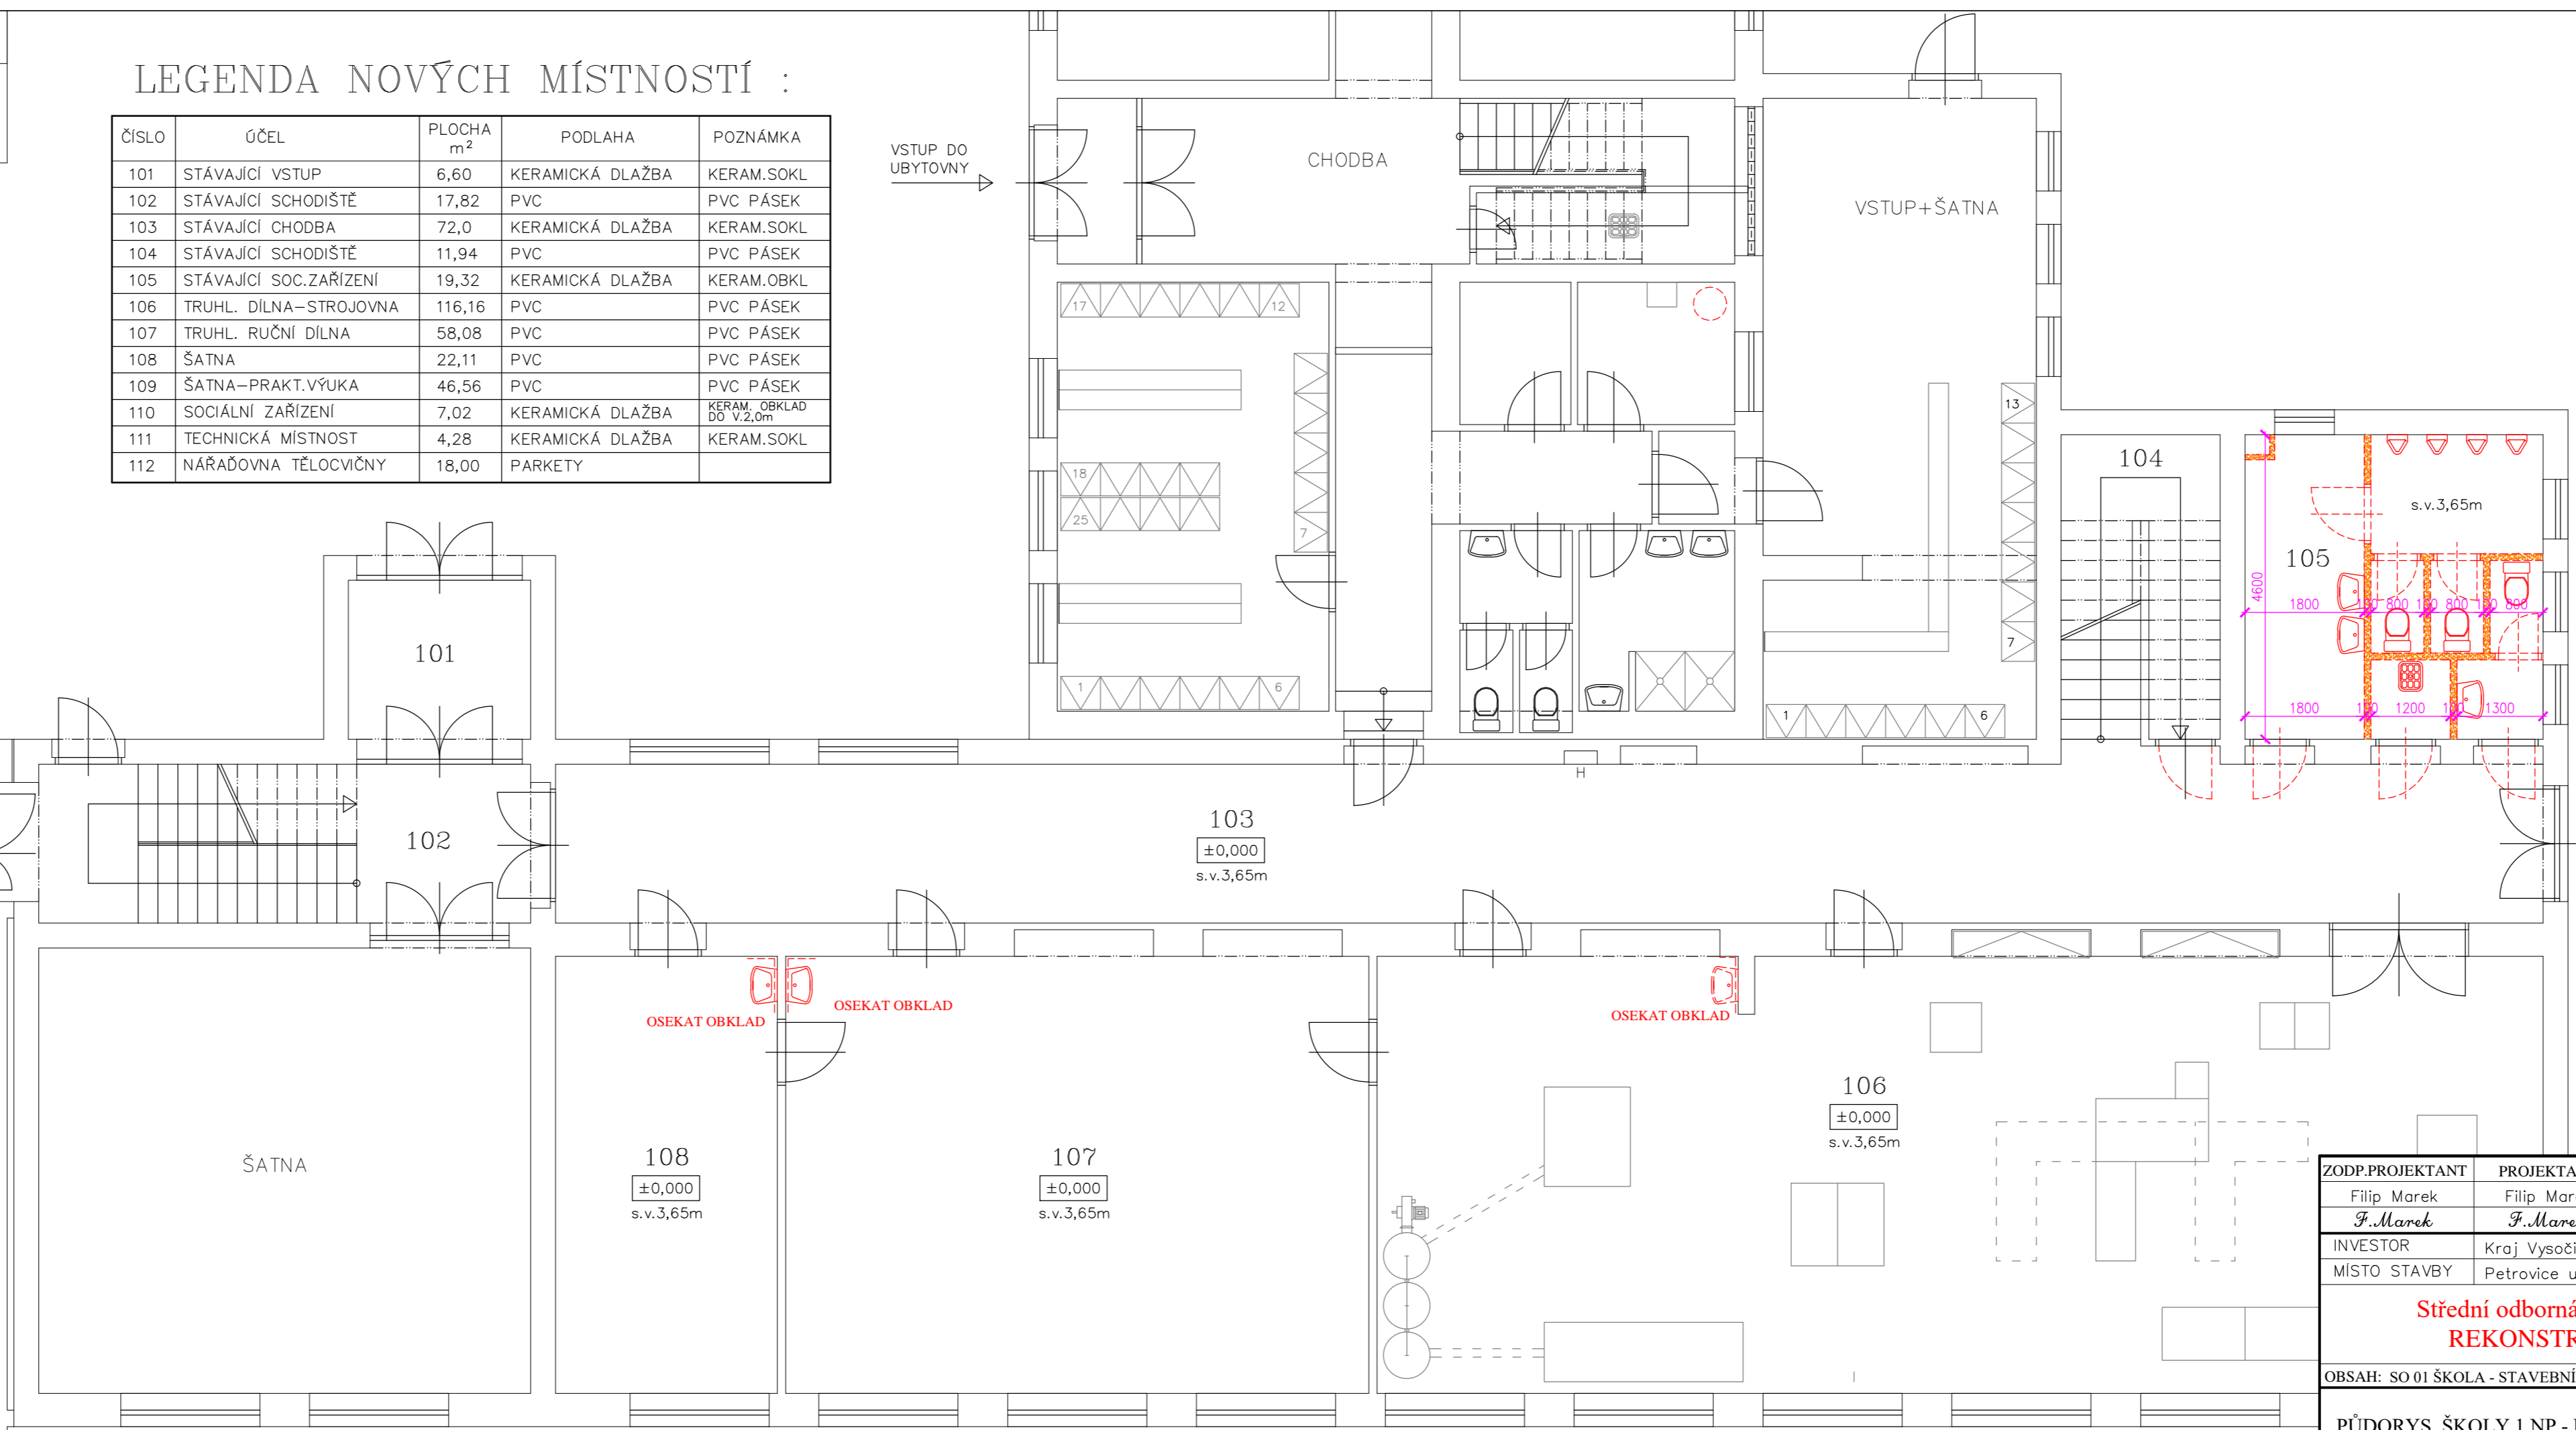

ZODP.PROJEKTANT	PROJEKTANT	KRESLIL	KONTROLOVAL	Filip Marek projektová činnost ve výstavbě Brněnská 326/34, Ždár nad Sázavou IČO 72464372 mobil.777 126 995 e-mail:marek@stavprojekt.cz www.stavprojekt.cz	
Filip Marek	Filip Marek	HP 450 C	Filip Marek		
<i>F.Marek</i>	<i>F.Marek</i>		<i>F.Marek</i>		
INVESTOR	Kraj Vysočina, Žižkova 57, Jihlava				
MÍSTO STAVBY	Petrovice u Nového Města na Moravě				
Střední odborná škola Nové Město na Moravě REKONSTRUKCE ZTI PETROVICE				FORMÁT	8 A4
				DATUM	6/2020
				ÚČEL	DPS
				MĚŘÍTKO	1:75
OBSAH: SO 01 ŠKOLA - STAVEBNÍ ÚPRAVY				Č.ZAKÁZKY	12/2020
PŮDORYS ŠKOLY 1.NP - BOURACÍ PRÁCE				ČÍSLO KOPIE	ČÍSLO VÝKRESU
				SO 01–1	