




MÍRA PODPORY	CO BY POTŘEBOVALI MÍT	CO DOKÁŽOU DĚLAT
NÍZKÁ	MÍT MOŽNOST SE O ZAHRADU PŘIMĚŘENĚ STARAT, MÍT Z NÍ UŽITEK, POSEZENÍ, OHNISTĚ	PĚŠTOVAT OVOCÉ, ZELENINU, SKLENÍK, KOMPOST, SEKÁNÍ TRÁVY,

VYVÝŠENÉ ZÁHONY
rozměr 1,9 x 0,9 m (výroba Chaloupky, <https://www.chaloupky.cz/vyvyseny-zahon/>)
např. rajčata, okurky, petržel, libeček, pažitka, dýně, cukety, lichevky, lichevišnice apod.


Druhy vrstev zeminy a jiných pěstebních komponentů jsou blíže popsány v Průvodní zprávě.
Vnitřní konstrukce je doporučena vyložit nopkovou folií. Dřevěná konstrukci záhonu by měla být umístěna na vrstvu kačírku nebo šterku (pouze obvod záhonu).
Počet záhonů může být navýšen

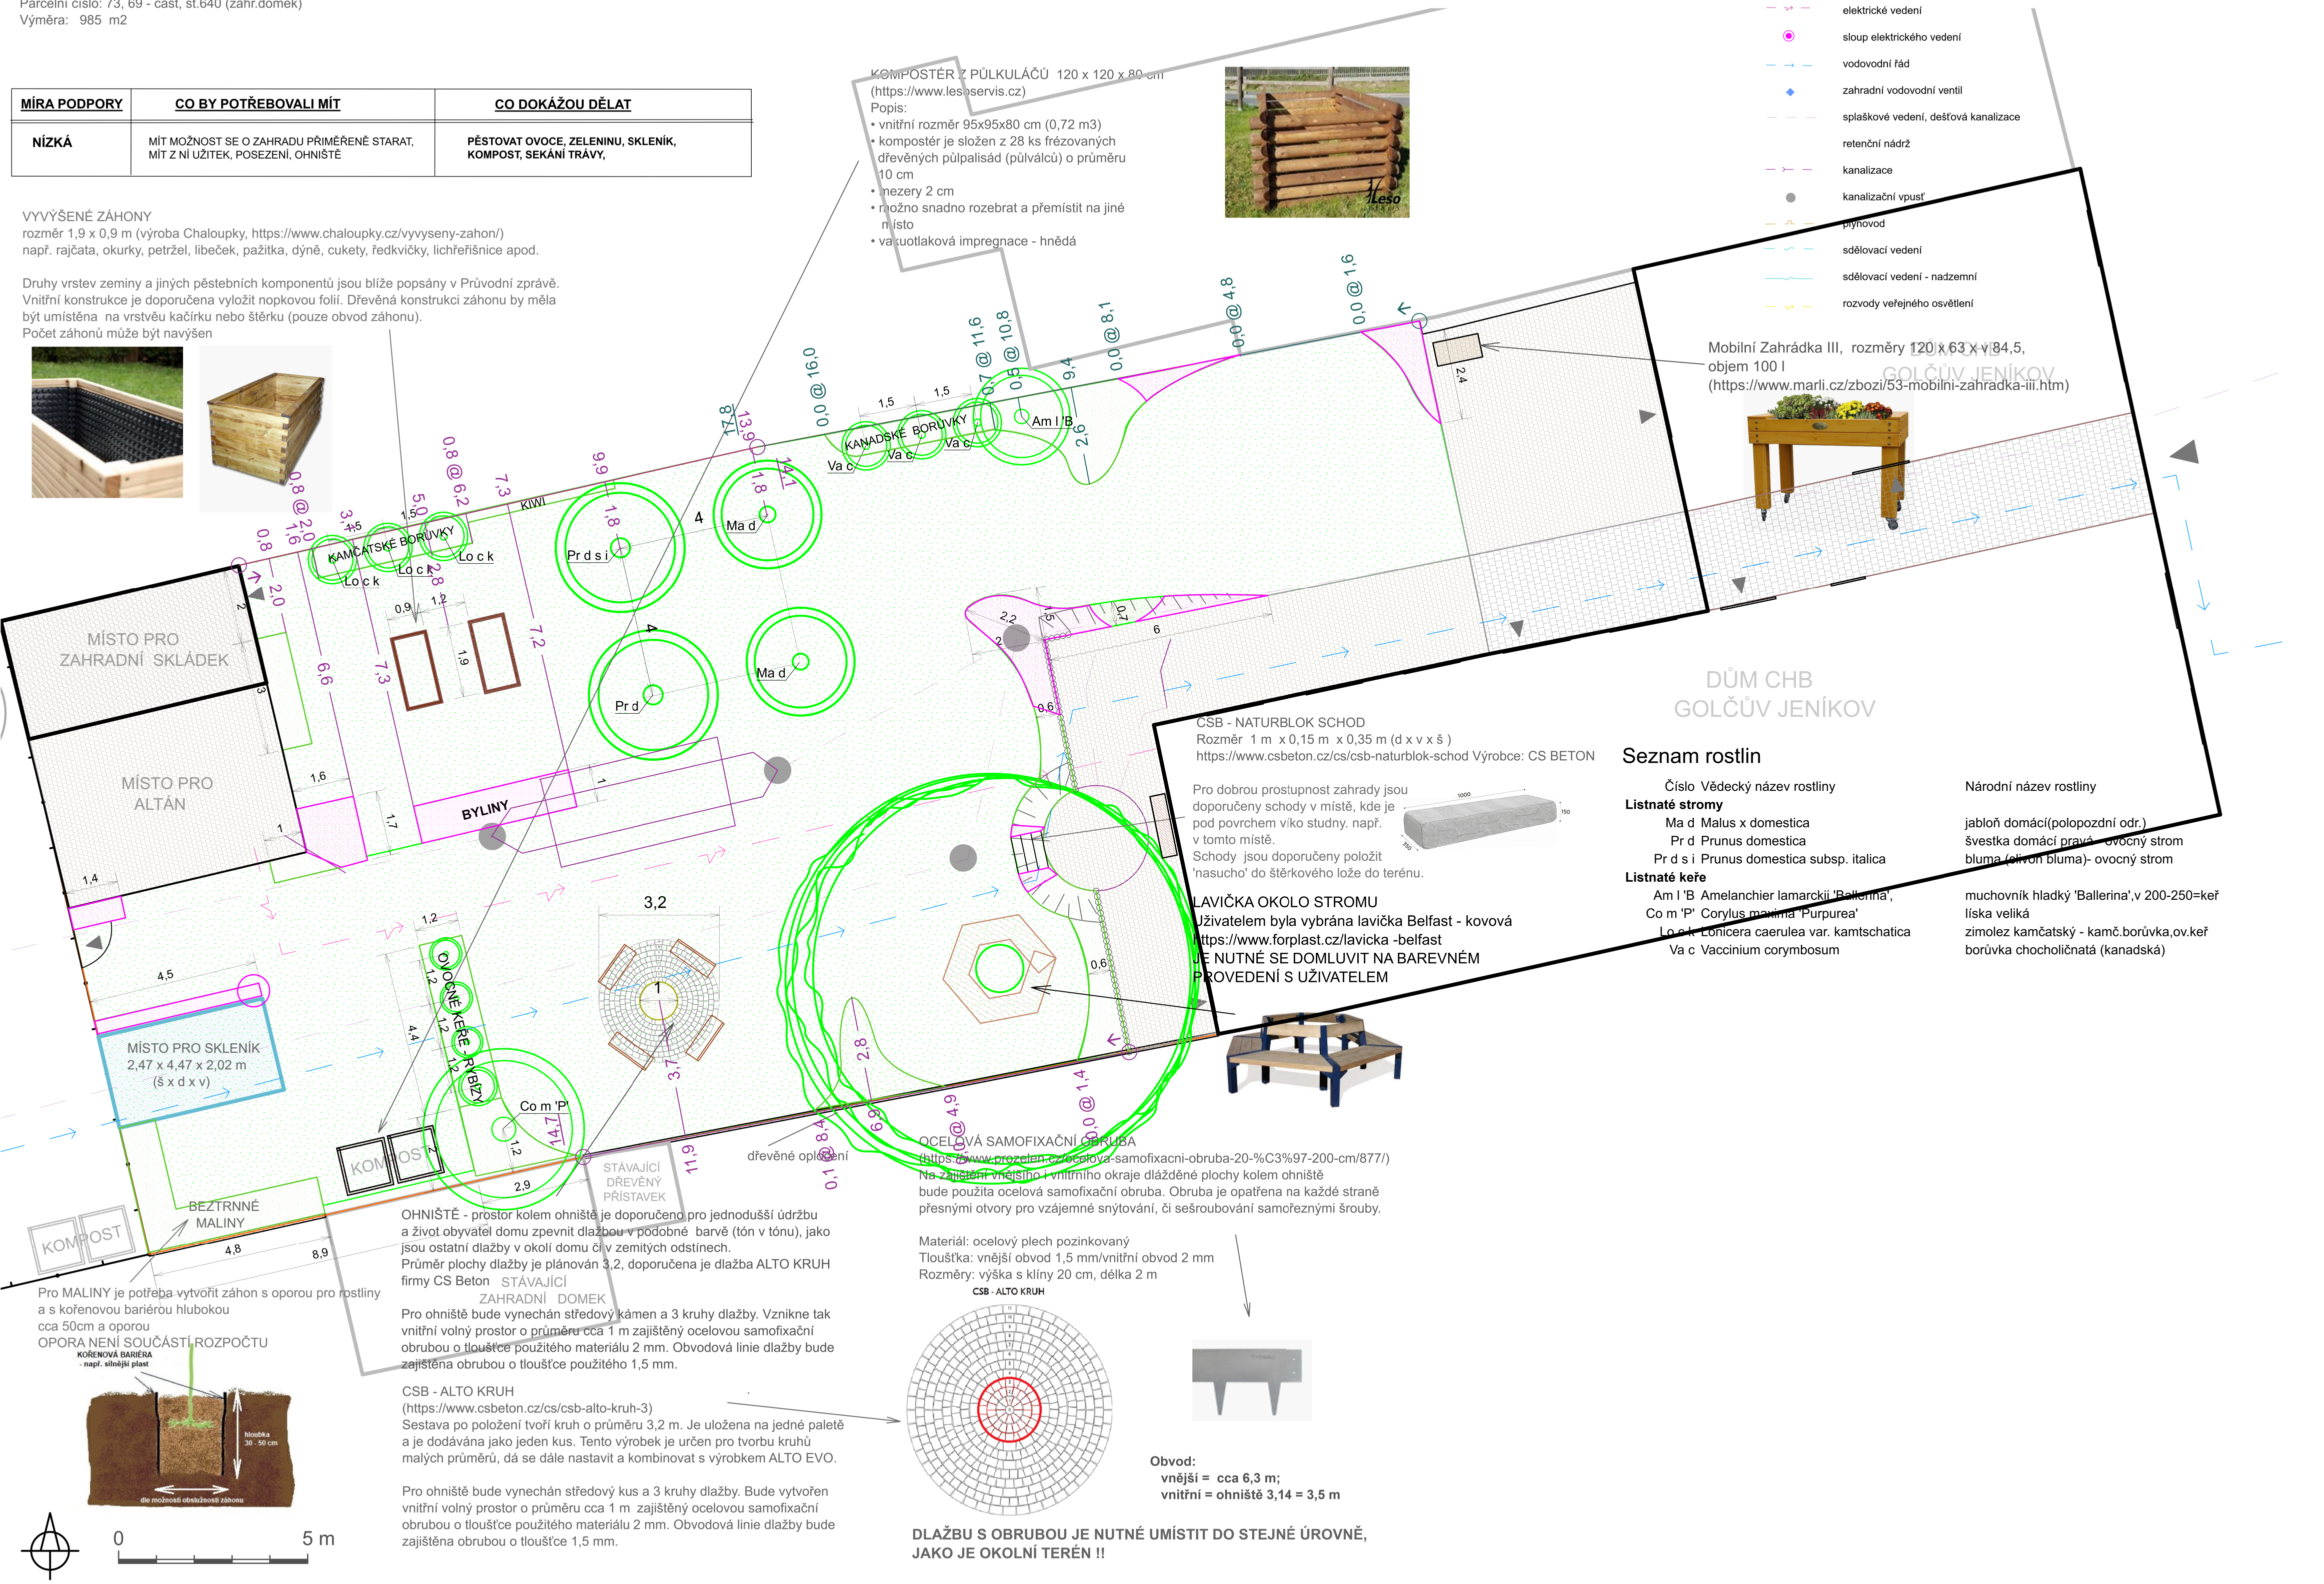

Pro MALINY je potřeba vytvořit záhon s oporou pro rostliny a s kořenovou bariérou hlubokou cca 50cm a oporou
OPORA NENÍ SOUČÁSTÍ ROZPOČTU

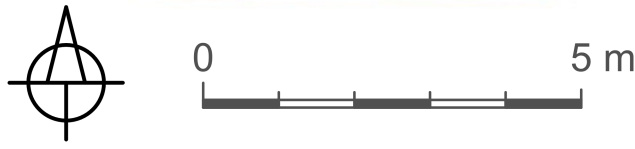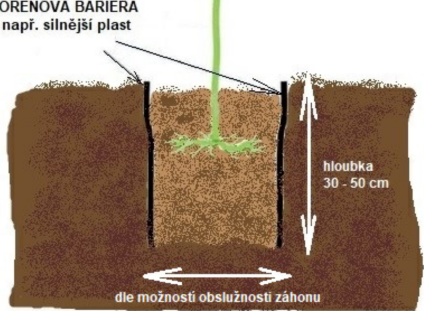

- Lokalita - zájmové území
- So a 'E' navrhovaný listnatý strom /keř - číslo rostliny v Seznamu rostlin
- Ab k navrhovaný jehličnatý strom /keř - číslo rostliny v Seznamu rostlin
- stávající listnatý strom /keř
- stávající jehličnatý strom /keř
- travnatá plocha
- plocha/záhon se zapojenými dřevinami MULČOVÁNO BORKOU
- květinový záhon MULČOVÁNO ŠTĚRKEM/KAČÍRKEM
- plocha určená pro zeleň
- stavba
- mulč kačirkem
- pěší, automobilová komunikace
- dlažba - pojezdová část
- dlažba - pochozí část
- opěrná zídka

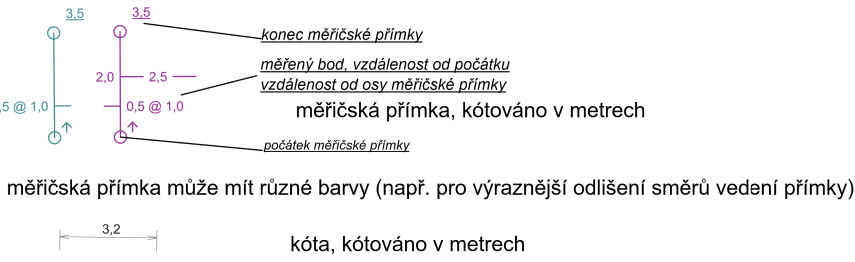

VÝRAZNÉ RŮŽOVÉ PLOCHY VYZNAČUJÍ ZÁHONY MULČOVANÉ ŠTĚRKEM

- oplocení
- vstup, vjezd
- okrasné kameny
- svah
- lavička
- schody

Seznam rostlin

Číslo	Vědecký název rostliny	Národní název rostliny
Listnaté stromy		
Ma d	Malus x domestica	jabloň domácí (polopozdní odr.)
Pr d	Prunus domestica	švestka domácí pravá - ovocný strom
Pr d s i	Prunus domestica subsp. italica	bluma (červená bluma) - ovocný strom
Listnaté keře		
Am l 'B	Amelanchier lamarckii 'Ballerina'	muchovník hladký 'Ballerina', v 200-250=keř
Co m 'P'	Corylus maxima 'Purpurea'	líška velká
Lo c k	Lonicera caerulea var. kamtschatica	zimolez kamčatský - kamč.borůvka, ov.keř
Va c	Vaccinium corymbosum	borůvka chocholičnatá (kanadská)

				TRANSFORMACE DOMOV HÁJ III CHB GOLČŮV JENÍKOV	
Projektoval	Ing. Markéta Majorová, DIS.	Ke Křížům 1298	Ledeč n/S	Datum	LEDEN 2021
Okres	HAVL.BROD	Místo	GOLČ.JENÍKOV		
Investor	KRAJ VYSOČINA				
Stavba	SADOVÉ ÚPRAVY CHRÁNĚNÉHO BYDLENÍ - CHB				
Lokalita	GOLČŮV JENÍKOV, č.p. 128				
KÓTY			Měřítko	Číslo přílohy	
			1 : 100	7	