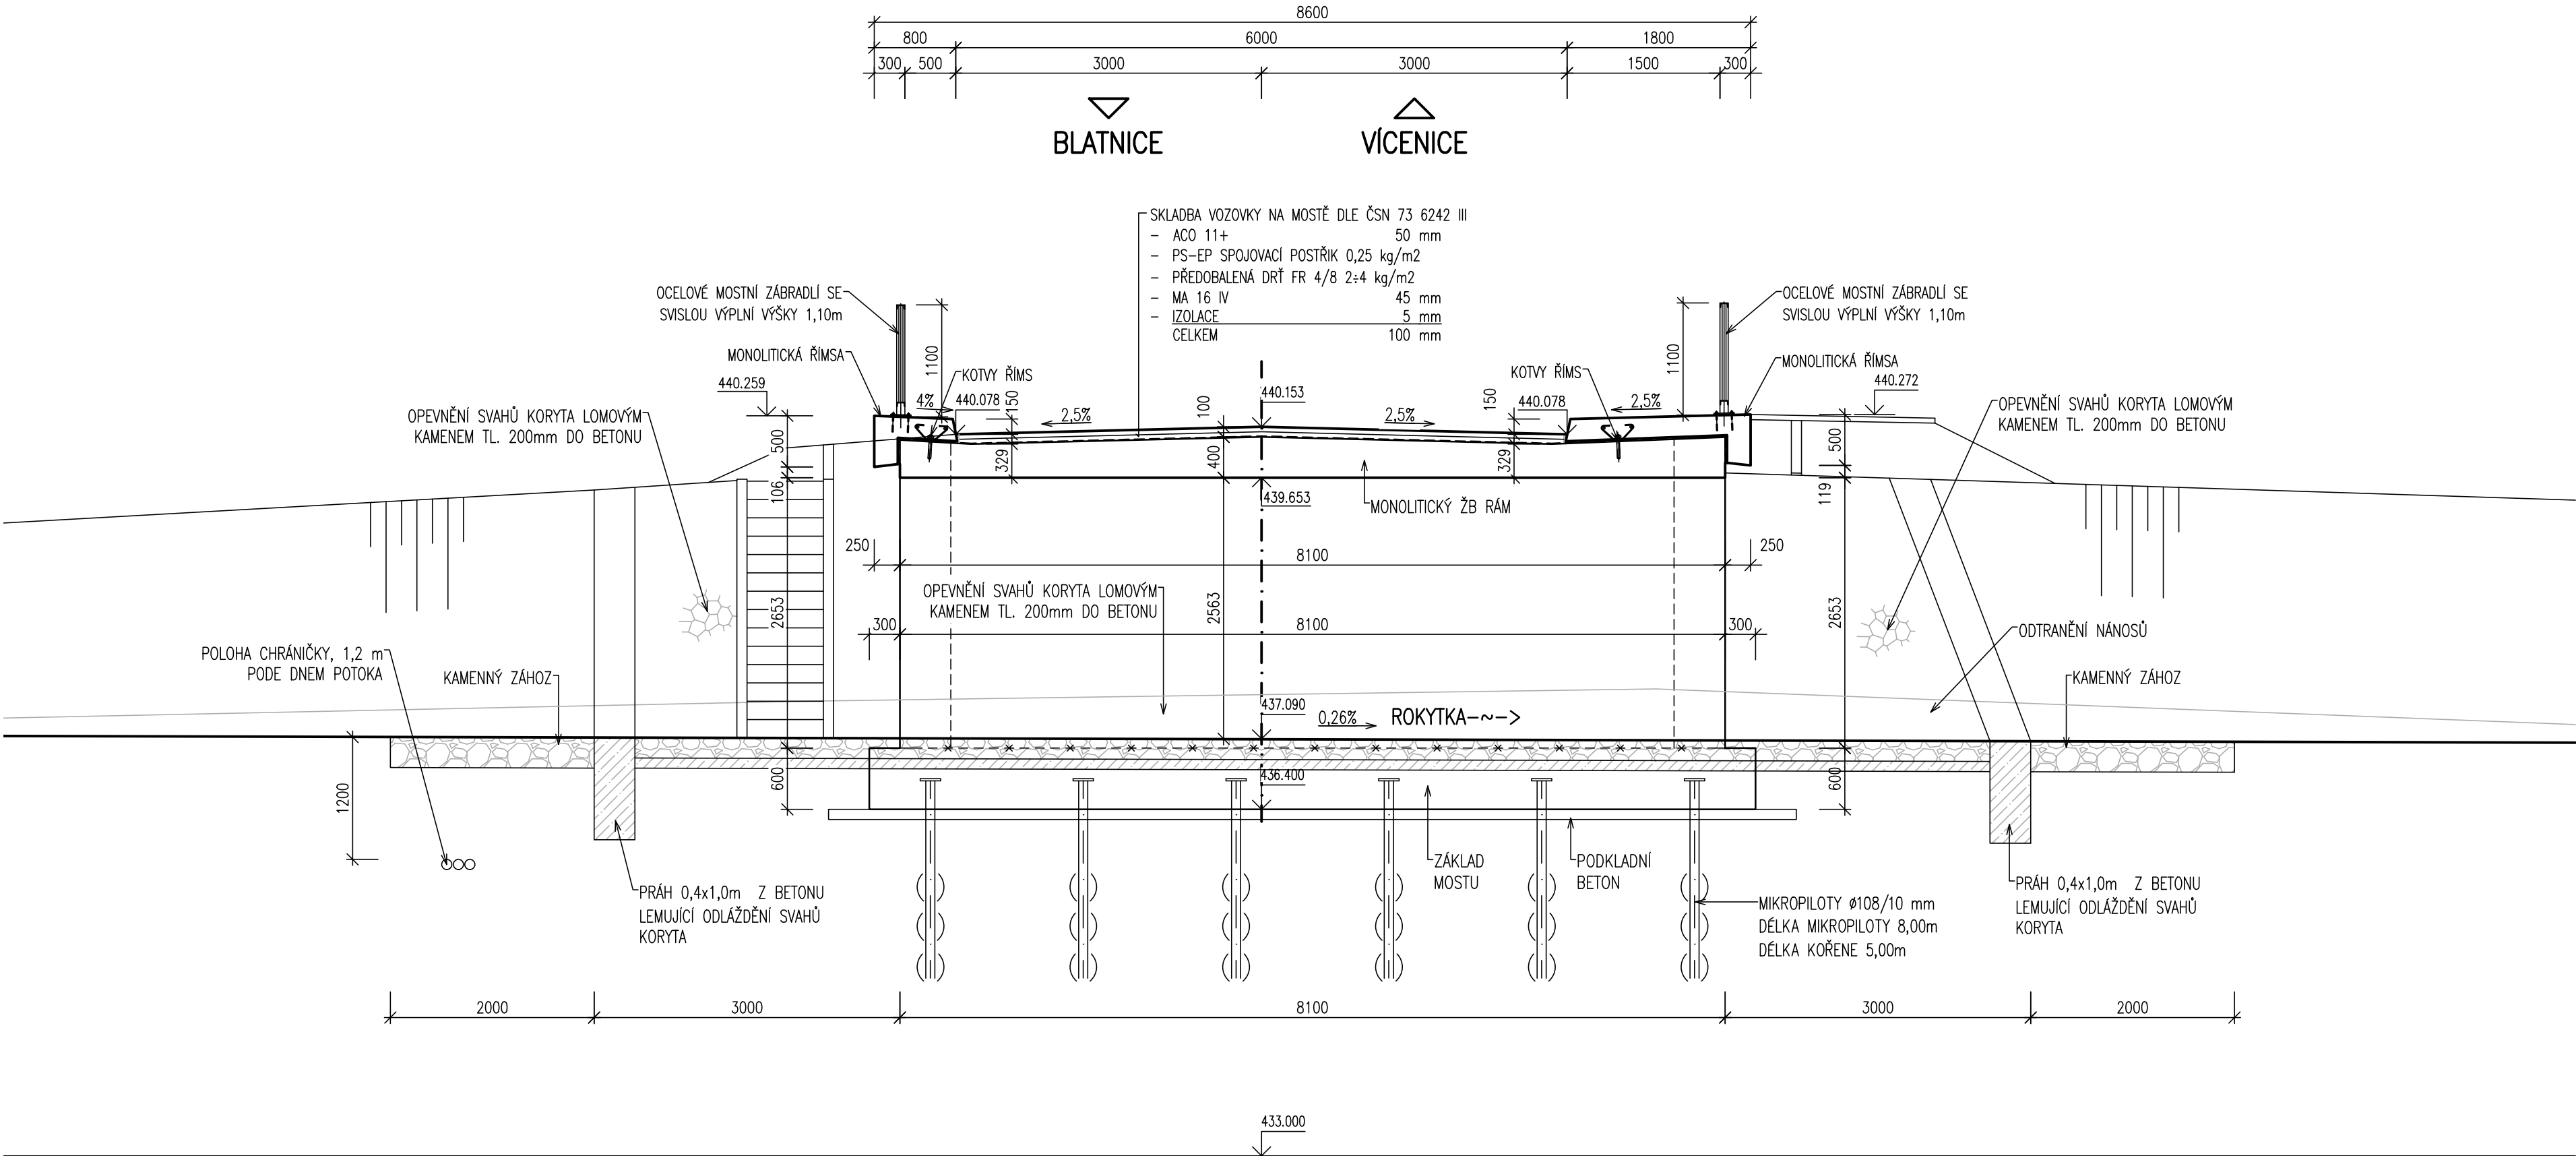


PŘÍČNÝ ŘEZ

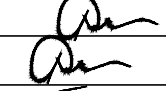
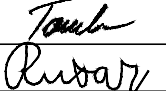
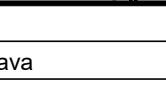
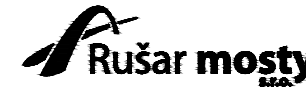
M 1:50



B
SO 201

PDPS

SOUŘADNÝ SYSTÉM : JTSK
VÝŠKOVÝ SYSTÉM : Bpv

Hlavní projektant:	Ing. Jaromír RUŠAR	  	 Majdalenky 19, 638 00 Brno Tel., fax: 545 222 037 E-mail: info@rusar.cz	
Zodpovědný projektant:	Ing. Jaromír RUŠAR			
Vypracoval:	Ing. Pavel TOMÁŠIK			
Kontroloval:	Ing. Květoslav RUŠAR			
Kraj:	Kraj Vysočina		Datum:	10/2019
Zadavatel:	KSÚS Vysočiny, p.o., Kosovská 1122/16, 586 01 Jihlava		Formát:	3 A4
Název akce: III/15227 LUKOV - MOST EV. Č. 15227-2 SO 201 - MOST EV.Č. 15227-2			Měřítko:	1:50
			Účel:	PDPS
			Čís.zakáz.:	14 - 2019
			Archivní čís.:	5 - 2019
Název výkresu:	PŘÍČNÝ ŘEZ		Čís.soupravy:	Čís. výkresu: 03