

PODÉLNĚ PROFIL
1:1000/100

SKLONOVÉ POMĚRY :


NIVELETA :
konstrukční tloušťka :

KÓTY NIVELETY :

KÓTY TERÉNU :

SROVNÁVACÍ ROVINA :
STANIČENÍ (km) :

SMĚROVÉ POMĚRY :

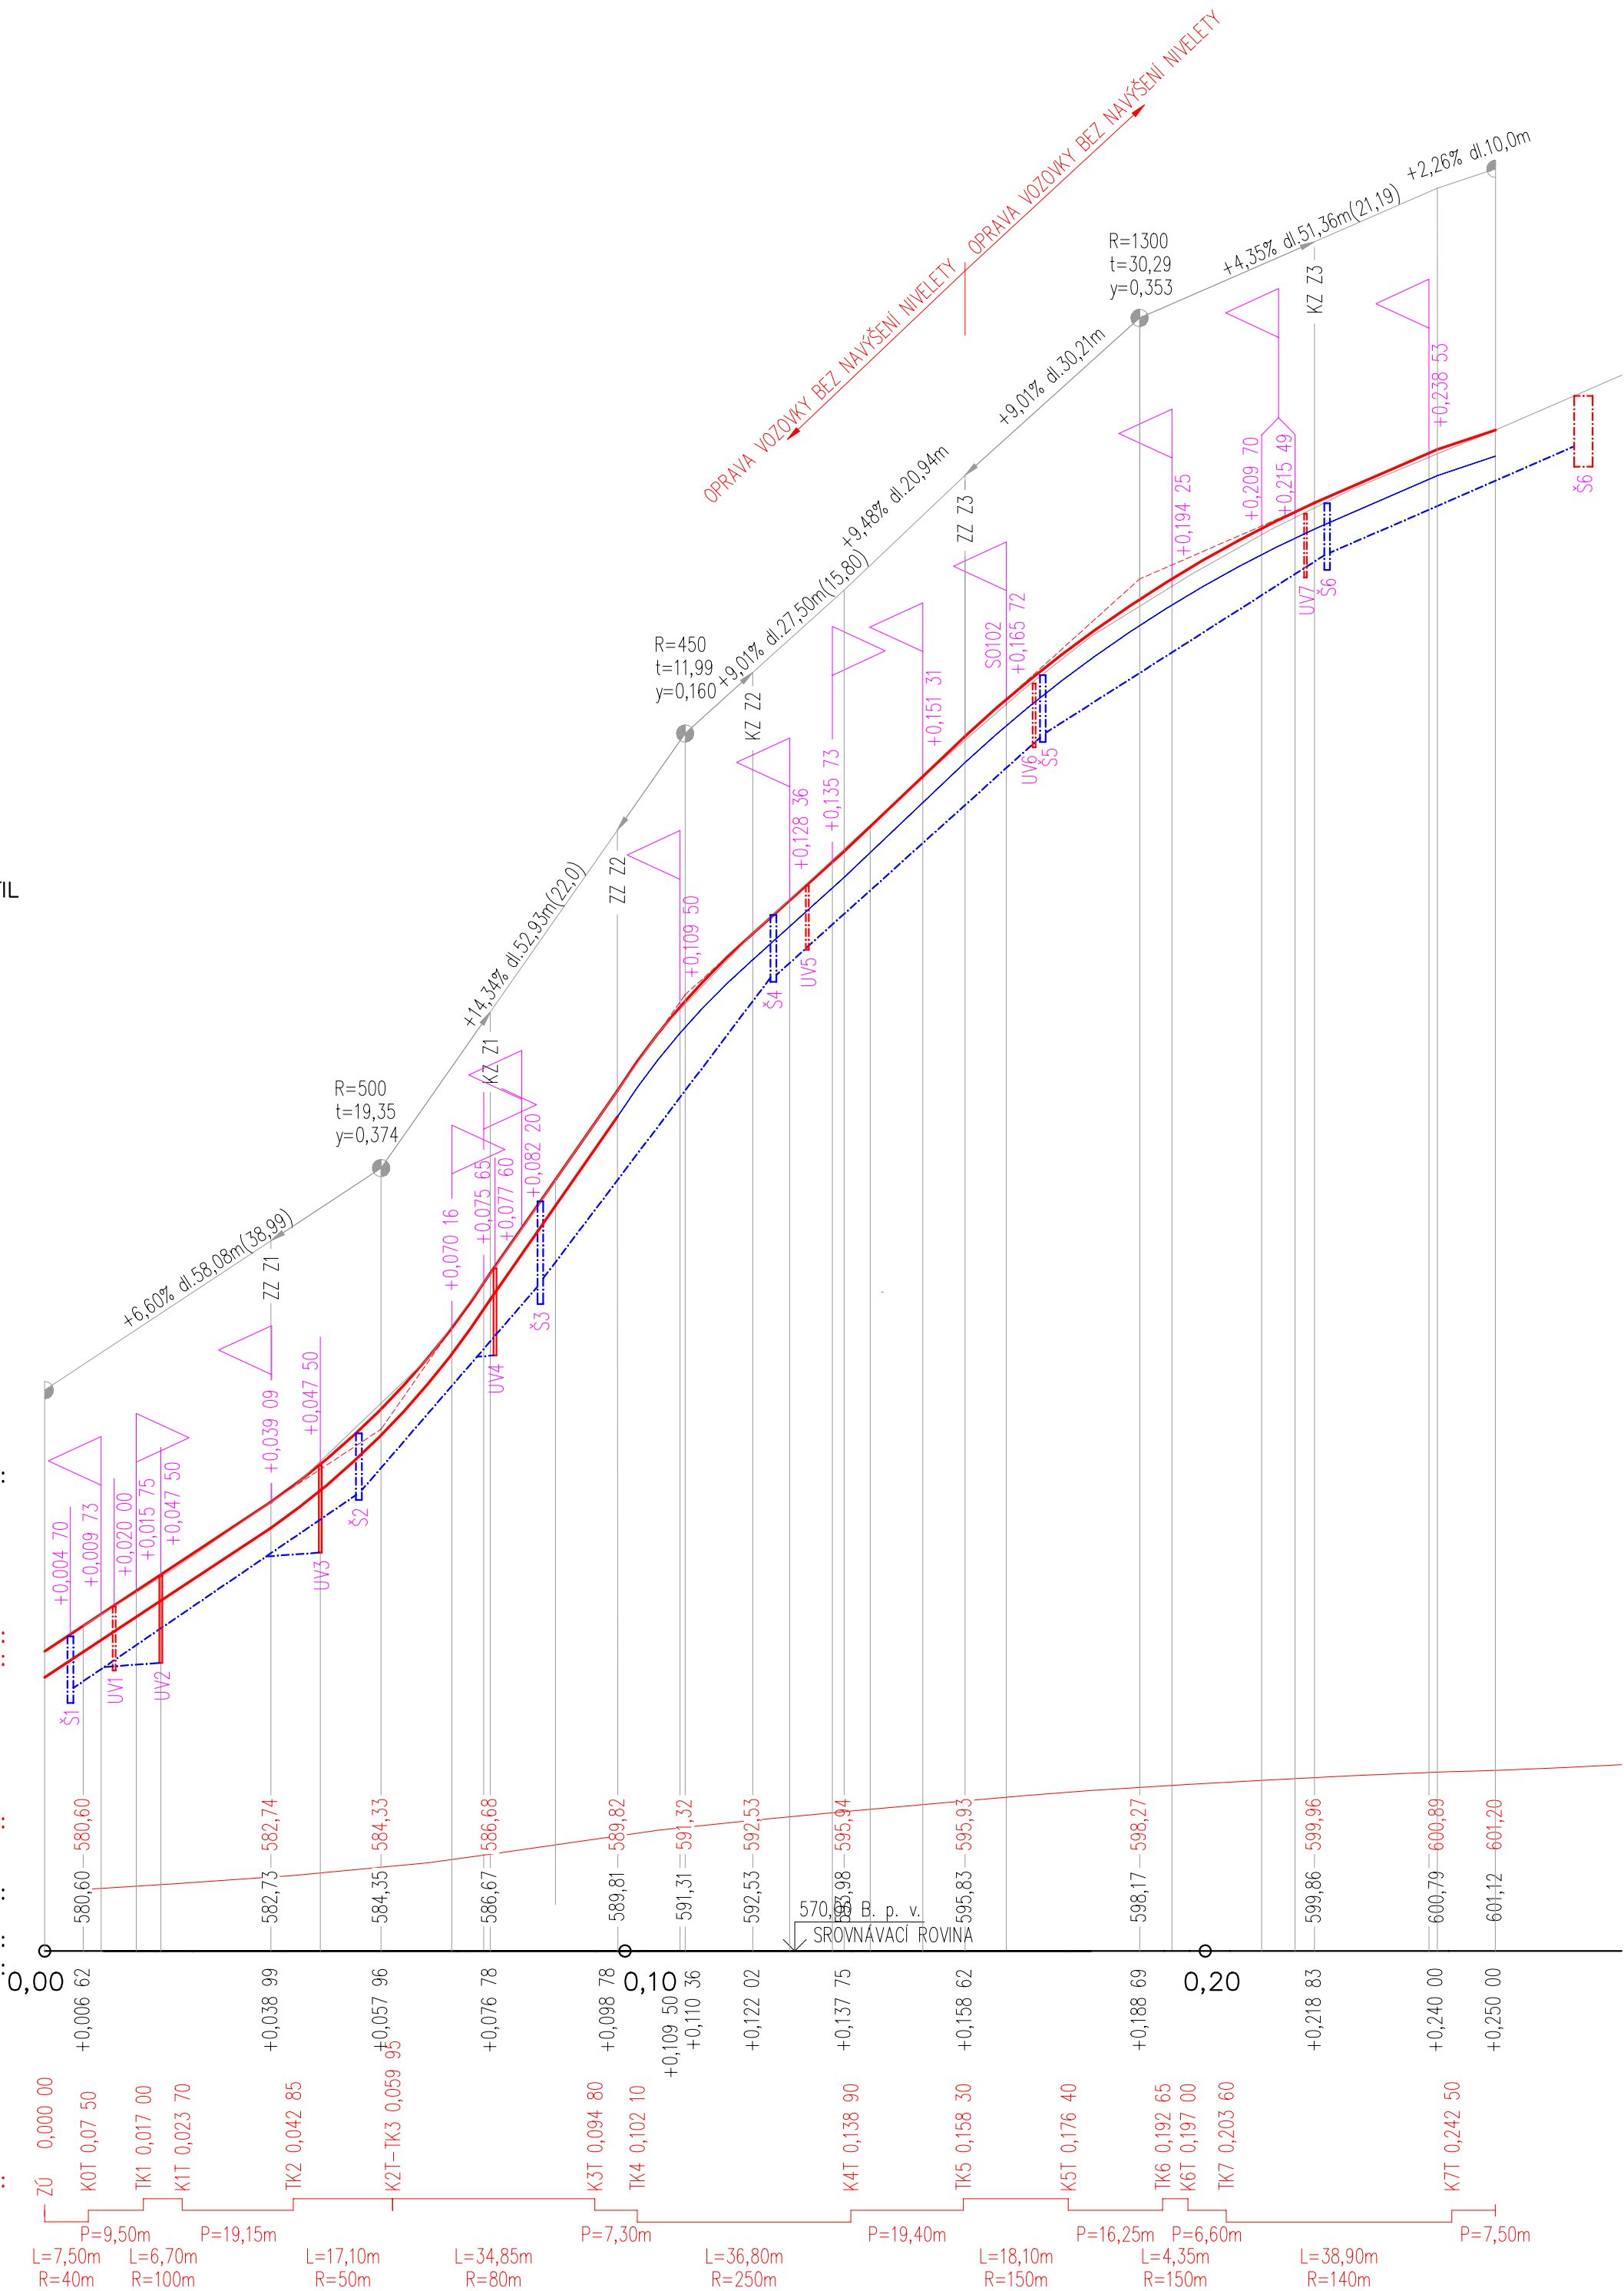

Ing. Pavel Ježek	Bedřich Kratochvíl	Miroslav Voborný	Ing. Pavel Ježek	Č.PARÉ
VED. PROJEKTU	ZODP. PROJEKTANT	VYPRACOVAL	KONTROLOVAL	
INVESTOR	Krajská správa a údržba silnic Vysočiny, příspěvková organizace; 1122/16, 586 01 Jihlava			
MÍSTO STAVBY	k.ú. Opatov na Moravě			
AKCE				
STAVBA	III/4026 OPATOV PRŮTAH V km 3,620–3,870		DATUM	08/2020
KATEGORIE	STAVEBNÍ ÚPRAVY		MĚŘITKO	1:1000/100
OBJEKT	SPOLEČNÁ ČÁST		FORMÁT	A2
PŘÍLOHA	PODÉLNÝ PROFIL		STUPEŇ	PDPS
			Č.PŘÍLOHY	
		D.06		