


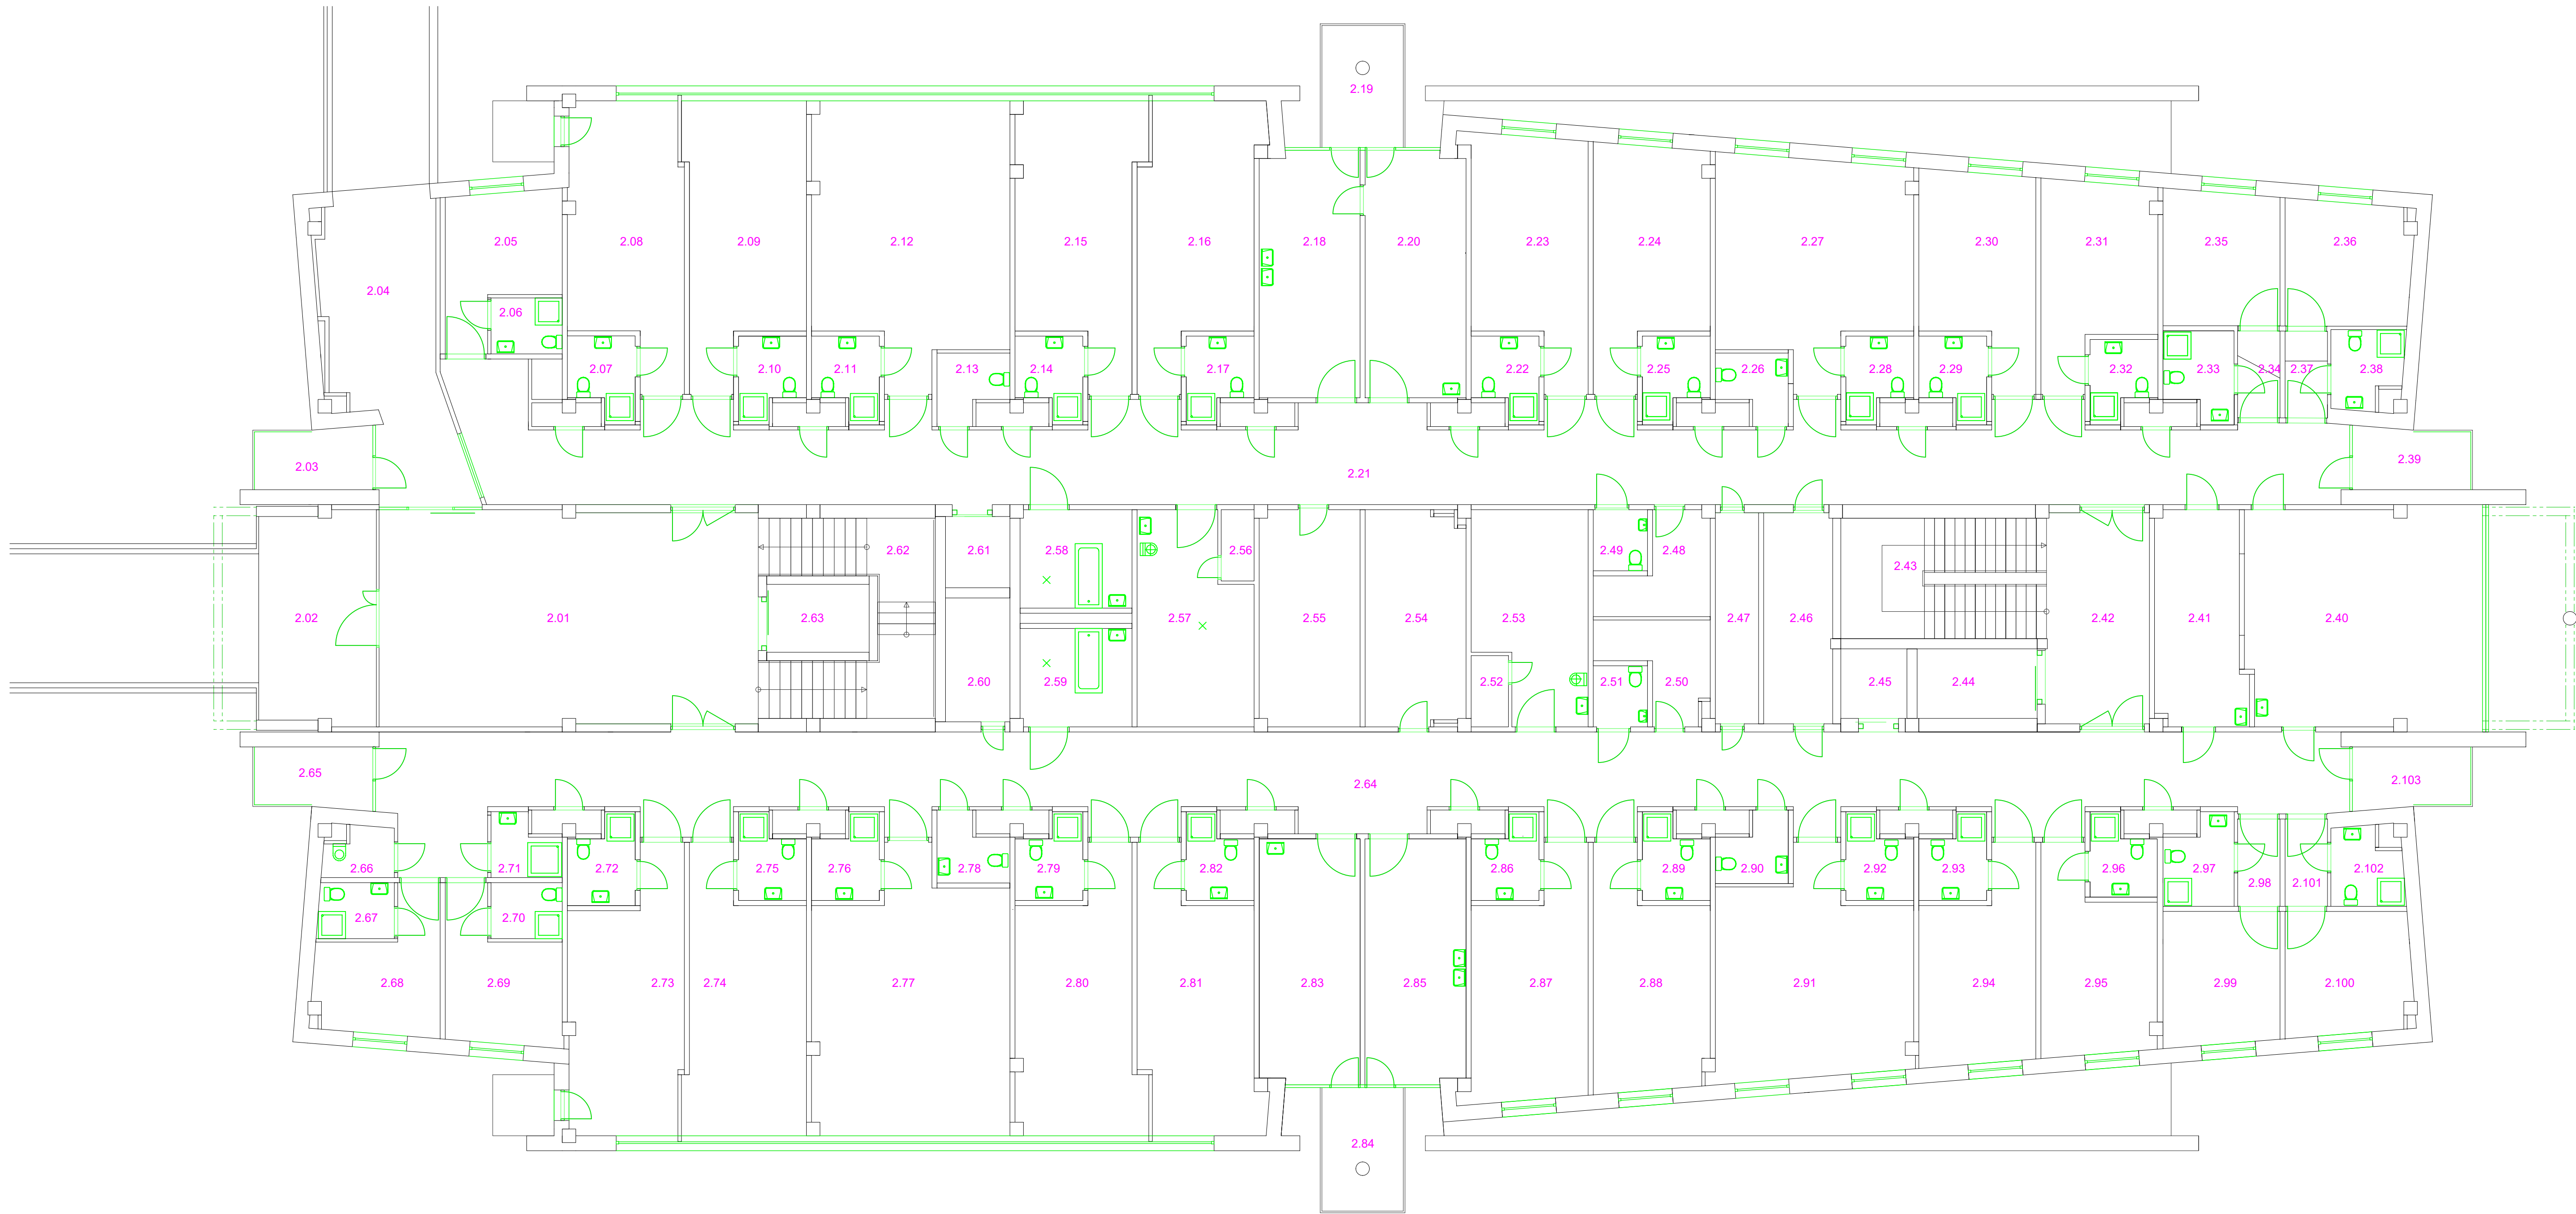

PAVILON U 2NP

LEGENDA MÍSTNOSTÍ

C.M.	NÁZEV MÍSTNOSTI	PLOCHA m2	PODLAHA
2.01	VSTUPNÍ HALA	70.40	KERAM. DLAŽBA
2.02	SPOJ. KORIDOR ZADVĚŘ.	12.00	KERAM. DLAŽBA
2.03	BALKON	6.35	KERAM. DLAŽBA
2.04	CHODBA	28.30	KERAM. DLAŽBA
2.05	POKOJ LŮŽKO	12.55	PVC
2.06	HYGIENICKÁ BUNKA	3.50	KERAM. DLAŽBA
2.07	HYGIENICKÁ BUNKA	4.40	KERAM. DLAŽBA
2.08	POKOJ 3 LŮŽKA	25.25	PVC
2.09	POKOJ 3 LŮŽKA	26.25	PVC
2.10	HYGIENICKÁ BUNKA	4.35	KERAM. DLAŽBA
2.11	HYGIENICKÁ BUNKA	4.35	KERAM. DLAŽBA
2.12	POKOJ 4 LŮŽKA	27.75	PVC
2.13	WC PACIENTI	3.80	KERAM. DLAŽBA
2.14	HYGIENICKÁ BUNKA	4.35	KERAM. DLAŽBA
2.15	POKOJ 3 LŮŽKA	26.55	PVC
2.16	POKOJ 3 LŮŽKA	25.50	PVC
2.17	HYGIENICKÁ BUNKA	4.40	KERAM. DLAŽBA
2.18	PRACOVNÍSE SESTRY	21.55	PVC
2.19	BALKON	9.15	KERAM. DLAŽBA
2.20	VYŠETROVNÁ	21.55	PVC
2.21	PŘEDSÍŇ	3.80	PVC
2.22	HYGIENICKÁ BUNKA	4.40	KERAM. DLAŽBA
2.23	POKOJ 3 LŮŽKA	22.40	PVC
2.24	POKOJ 2 LŮŽKA	21.10	PVC
2.25	HYGIENICKÁ BUNKA	4.40	KERAM. DLAŽBA
2.26	HYGIENICKÁ BUNKA	3.80	KERAM. DLAŽBA
2.27	POKOJ 4 LŮŽKA	33.35	PVC
2.28	HYGIENICKÁ BUNKA	4.40	KERAM. DLAŽBA
2.29	HYGIENICKÁ BUNKA	4.40	KERAM. DLAŽBA
2.30	POKOJ 2 LŮŽKA	18.50	PVC
2.31	POKOJ 2 LŮŽKA	17.65	PVC
2.32	HYGIENICKÁ BUNKA	4.20	KERAM. DLAŽBA
2.33	HYGIENICKÁ BUNKA	5.00	KERAM. DLAŽBA
2.34	PŘEDSÍŇ	3.20	PVC
2.35	DENNÍ MÍSTNOST PERS	13.55	KERAM. DLAŽBA
2.36	LÉKÁŘ	13.30	PVC
2.37	PŘEDSÍŇ	3.20	PVC
2.38	HYGIENICKÁ BUNKA	4.55	KERAM. DLAŽBA
2.39	BALKON	6.35	KERAM. DLAŽBA
2.40	DENNÍ MÍSTNOST JÍDELNA	44.90	PVC
2.41	ČAJOVÁ KUCHYŇE	16.25	PVC
2.42	CHODBA	18.85	KERAM. DLAŽBA
2.43	SCHODIŠTĚ	21.60	KERAM. DLAŽBA
2.44	LŮŽKOVÝ VÝTAH	2.30	
2.45	OSOBNÍ VÝTAH	4.00	
2.46	ROZVODNA NN	12.60	KERAM. DLAŽBA
2.47	SACHTA VZT	7.95	
2.48	SKLAD	7.40	PVC
2.49	WC BEZBARIEROVÉ	2.90	KERAM. DLAŽBA
2.50	SKLAD	7.20	PVC
2.51	WC BEZBARIEROVÉ	2.90	KERAM. DLAŽBA
2.52	SKLAD	2.35	PVC

C.M.	NÁZEV MÍSTNOSTI	PLOCHA m2	PODLAHA
2.53	ČISTÍCÍ MÍSTNOST	19.75	PVC
2.54	SKLAD ZDRAV. MATERIÁLU	18.50	PVC
2.55	SKLAD ZDRAV. MATERIÁLU	18.80	PVC
2.56	ODPADY	2.05	PVC
2.57	ČISTÍCÍ MÍSTNOST	19.75	PVC
2.58	ČISTICNÁ LÁZER	9.55	KERAM. DLAŽBA
2.59	ČISTICNÁ LÁZER	9.55	KERAM. DLAŽBA
2.60	SACHTA VZT	6.95	
2.61	OSOBNÍ VÝTAH	4.00	
2.62	SCHODIŠTĚ	22.00	KERAM. DLAŽBA
2.63	LŮŽKOVÝ VÝTAH	6.05	
2.64	CHODBA	149.70	PVC
2.65	BALKON	6.35	KERAM. DLAŽBA
2.66	WC	2.80	KERAM. DLAŽBA
2.67	HYGIENICKÁ BUNKA	3.70	KERAM. DLAŽBA
2.68	POKOJ 1 LŮŽKO	12.10	PVC
2.69	POKOJ 1 LŮŽKO	12.65	PVC
2.70	HYGIENICKÁ BUNKA	3.50	KERAM. DLAŽBA
2.71	HYGIENICKÁ BUNKA	3.35	KERAM. DLAŽBA
2.72	HYGIENICKÁ BUNKA	4.65	KERAM. DLAŽBA
2.73	POKOJ 3 LŮŽKA	24.85	PVC
2.74	POKOJ 3 LŮŽKA	26.25	PVC
2.75	HYGIENICKÁ BUNKA	4.35	KERAM. DLAŽBA
2.76	HYGIENICKÁ BUNKA	4.35	KERAM. DLAŽBA
2.77	POKOJ 4 LŮŽKA	43.30	PVC
2.78	HYGIENICKÁ BUNKA	3.80	KERAM. DLAŽBA
2.79	HYGIENICKÁ BUNKA	4.45	KERAM. DLAŽBA
2.80	POKOJ 3 LŮŽKA	26.55	PVC
2.81	POKOJ 3 LŮŽKA	25.50	PVC
2.82	HYGIENICKÁ BUNKA	4.40	KERAM. DLAŽBA
2.83	VYŠETROVNÁ	21.45	PVC
2.84	BALKON	9.15	KERAM. DLAŽBA
2.85	PRACOVNÍSE SESTRY	21.55	PVC
2.86	HYGIENICKÁ BUNKA	4.40	KERAM. DLAŽBA
2.87	POKOJ 3 LŮŽKA	22.40	PVC
2.88	POKOJ 2 LŮŽKA	21.00	PVC
2.89	HYGIENICKÁ BUNKA	4.40	KERAM. DLAŽBA
2.90	WC	3.80	KERAM. DLAŽBA
2.91	POKOJ 4 LŮŽKA	33.50	PVC
2.92	HYGIENICKÁ BUNKA	4.40	KERAM. DLAŽBA
2.93	HYGIENICKÁ BUNKA	4.40	KERAM. DLAŽBA
2.94	POKOJ 2 LŮŽKA	18.50	PVC
2.95	POKOJ 2 LŮŽKA	17.65	PVC
2.96	HYGIENICKÁ BUNKA	4.15	KERAM. DLAŽBA
2.97	HYGIENICKÁ BUNKA	5.05	KERAM. DLAŽBA
2.98	PŘEDSÍŇ	3.25	PVC
2.99	DENNÍ MÍSTNOST PERS	13.50	PVC
2.100	LÉKÁŘ	13.20	PVC
2.101	PŘEDSÍŇ	3.25	PVC
2.102	HYGIENICKÁ BUNKA	4.50	KERAM. DLAŽBA
2.103	BALKON	6.35	KERAM. DLAŽBA

