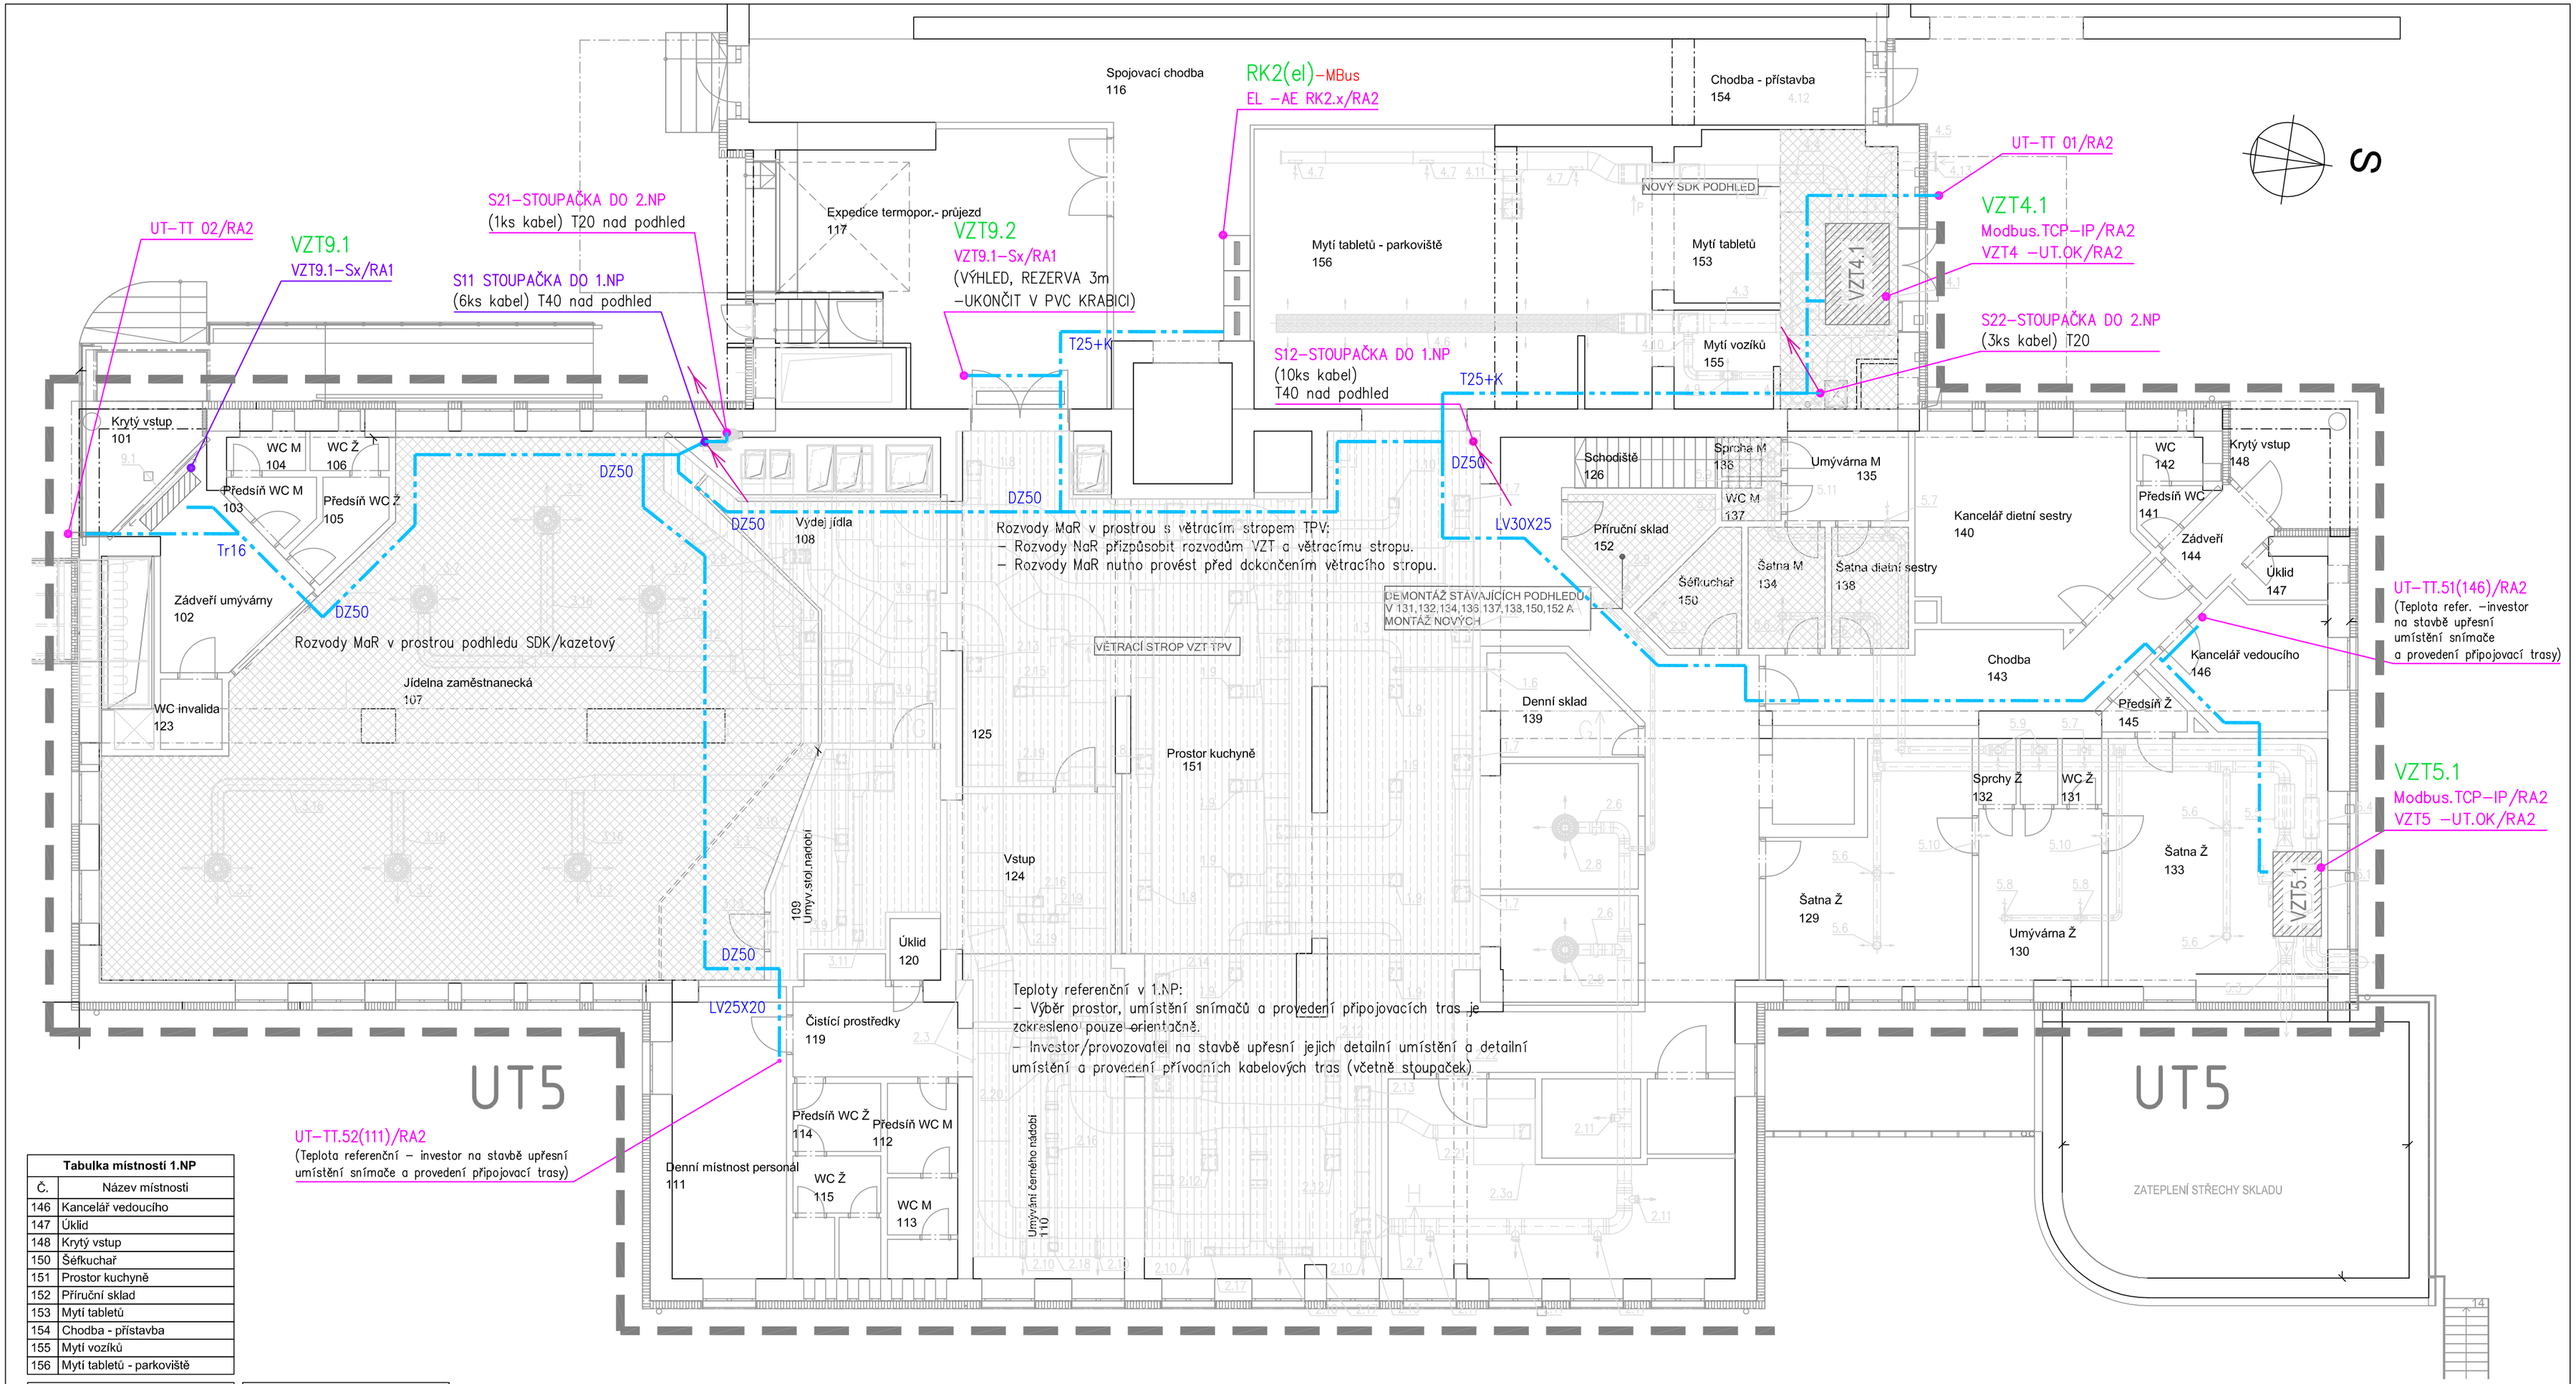

Tabulka místností 1.NP	
Č.	Název místnosti
146	Kancelář vedoucího
147	Úklid
148	Krytý vstup
150	Šéfkuchař
151	Prostor kuchyně
152	Příruční sklad
153	Mytí tabletů
154	Chodba - přístavba
155	Mytí vozíků
156	Mytí tabletů - parkoviště

Tabulka místností 1.NP	
Č.	Název místnosti
101	Krytý vstup
102	Zádveří umývárny
103	Předsíň WC M
104	WC M
105	Předsíň WC Ž
106	WC Ž
107	Jídelna zaměstnanecká
108	Výdej jídla
109	Umyv.stol.nadobí
110	Umývání černého nádobí
111	Denní místnost personál
112	Předsíň WC M
113	WC M
114	Předsíň WC Ž
115	WC Ž
116	Spojovací chodba
117	Expedice termopor.- průjezd
119	Čistící prostředky
120	Úklid
123	WC invalida

Tabulka místností 1.NP	
Č.	Název místnosti
124	Vstup
125	Zvukotlumící komora
126	Schodiště
129	Šatna Ž
130	Umývárna Ž
131	WC Ž
132	Sprchy Ž
133	Šatna Ž
134	Šatna M
135	Umývárna M
136	Sprcha M
137	WC M
138	Šatna dietní sestry
139	Denní sklad
140	Kancelář dietní sestry
141	Předsíň WC
142	WC
143	Chodba
144	Zádveří
145	Předsíň Ž

LEGENDA

–XYZ_00	TRASA MaR OZNAČENÍ PRVKU MaR
PP MaR DN50	POŽÁRNÍ PŘEPÁŽKA/UCPÁVKA ROZVODU MaR
KZ 150/P	KABELOVÝ ŽLAB POZINKOVANÝ /S PŘEPÁŽKOU
DZ 50	KABELOVÝ ŽLAB DRÁTĚNÝ POZINKOVANÝ 50x50
LV 40x25	LIŠTOVÝ ROZVOD LIŠTA LV30X25
T 25+K/HF	TRUBKA NA STĚNĚ, TR. D25 S KRABICÍ, /BEZHALOGEN
Tr 16	TRUBKOVÝ ROZVOD POD OMÍTKOU, TRUBKA D16
UTx	OZNAČENÍ PŘÍSLUŠNÉHO OKRUHU UT

ROZVODNÁ SOUSTAVA:
– 3NPE AC 50Hz 230V/TN–C–S ČSN 33 2000–1 čl. 312.2.1

OCHRANA PŘED ÚRAZEM ELEKTRICKÝM PROUDEM
– dle ČSN 33 2000–4–41/ed.3 čl. 411 automatickým odpojením od zdroje
Základní ochrana (před dotykem živých částí):
– dle čl. 411.2 izolací a kryty
Ochrana při poruše (před dotykem neživých částí):
– dle čl. 411.3.2 automatické odpojení v případě poruchy

– VZHLEDEM K TOMU, ŽE TATO PROJEKTOVÁ DOKUMENTACE MaR JE ZPRACOVÁVÁNA SAMOSTATNĚ (NENÍ SOUČÁSTÍ S DOKUMENTACÍ OSTATNÍCH PROFESÍ "ÚSPORY ENERGIÍ–STRAVOVACÍ PROVOZ") JE NUTNÉ NA STAVBĚ "ÚSPORY ENERGIÍ–STRAVOVACÍ PROVOZ" ZAJISTIT POTŘEBNOU KOORDINACI PRO POKLÁDÁNÍ KABELOVÝCH TRAS MaR S OSTATNÍMI PROFESEMI (PODHLEDY, ZÁKRYTY VEDENÍ, VZT, ELEKTRO, UT).
– PODHLEDY A ZÁKRYTY MOHOU BÝT DOKONČENY AŽ PO POLOŽENÍ TRAS MaR !!!
– PROJEKTOVÁ DOKUMENTACE SKUTEČNÉHO PROVEDENÍ VNITŘNÍ DISPOZICE NENÍ SOUČÁSTÍ TÉTO DOKUMENTACE (MŮŽE SE OPROTI VÝKRESU LIŠIT)
– KABELY JSOU ULOŽENY V PLECHOVÝCH A DRÁTĚNÝCH KABELOVÝCH ŽLABECH
– DETAILNÍ TRASY JE NUTNÉ ZVOLIT PŘI MONTÁŽI
– V PROSTORU VÉST ODDĚLENĚ SILNO A SLABOPROUDÉ KABELY (min 30cm), V PŘÍPADĚ SOUBĚHU ULOŽIT V OCELOVÝCH CHRÁNIČKÁCH
– DETAILNÍ UMÍSTĚNÍ PRVKŮ MaR DLE v.č. –TECHNOLOGICKÉ SCHEMA MaR
– TEPLOTY REFERENČNÍ: VÝBĚR PROSTOR, UMÍSTĚNÍ SNÍMAČŮ A PROVEDENÍ PŘIPOJOVACÍCH TRAS JE ZAKRESLENO POUZE ORIENTAČNĚ. INVESTOR/PROVOZOVATEL NA STAVBĚ UPŘESNÍ DETAILNÍ UMÍSTĚNÍ A DETAILNÍ UMÍSTĚNÍ A PROVEDENÍ KABELOVÝCH TRAS (VČETNĚ STOUPAČEK)
– POŽÁRNÍ PŘEPÁŽKY UPŘESNÍ INVESTOR/UŽIVATEL DLE POŽÁRNĚ–BEZP. ŘEŠENÍ STAVBY

ZMĚNA		DNE	PODPIS
VYPRACOVAL:	ING. JAROSLAV KEZNIKL	ING. JAROSLAV KEZNIKL ÚJEZD 44 592 12 ÚJEZD IČO: 45 65 24 22	
INVESTOR:	Kraj Vysočina, Žižkova 57/1882, 587 33 Jihlava		
MÍSTO STAVBY:	Žďárská č.p.604, Nové Město na Moravě	STUPEŇ	DPS
AKCE:	Nemocnice Nové Město na Moravě, MaR stravovací provoz	DATUM	07/2021
		LIST	– LISTŮ –
		ZAK.Č.	2105
ČÁST:	Měření a regulace	MĚŘÍTKO	1:100
		ARCH. Č.	
OBSAH	PŮDORYS 1.NP	V. Č.	064

PARÉ Č.: 1 2 3 4 5 6