

TABULKA MÍSTNOSTÍ

OBJEKT	Č.MÍST	ÚČEL MÍSTNOSTI	PLOCHA (m ²)	PODLAHA	STĚNY	STROP	POZNÁMKA
ADMINISTRATIVNÍ BUDOVA	2.01	ÚČEBNA	96,84	PVC + LÍŠTA	OMÍTKA VÁPENOCEMENTOVÁ ŠTUKOVÁ	OMÍTKA VÁPENÁ ŠTUKOVÁ	
	2.02	ÚČEBNA	67,80	PVC + LÍŠTA	KERAMOBKLAD H=1400MM, L=2450MM		
	2.03	CHODBA	71,95	KERAMICKÁ DLAŽBA	OMÍTKA VÁPENOCEMENTOVÁ ŠTUKOVÁ		
	2.04	SCHODISTOVÝ PROSTOR	18,36	MEZIPODESTA: KERAMICKÁ DLAŽBA + SOKL ORNL: SCHOD. STUPNĚ - PVC	OMÍTKA VÁPENOCEMENTOVÁ ŠTUKOVÁ		
	2.05	SKLAD ÚČEBNY	23,93	PVC + LÍŠTA	OMÍTKA VÁPENOCEMENTOVÁ ŠTUKOVÁ		
	2.06	SOCIÁLNÍ ZAŘÍZENÍ - UČITELÉ	13,31	KERAMICKÁ DLAŽBA + SOKL	OMÍTKA VÁPENOCEMENTOVÁ ŠTUKOVÁ		
	2.07	KABNA WC - UČITELÉ	0,99	KERAMICKÁ DLAŽBA + SOKL	KERAMOBKLAD H=1550MM, L=3800MM		
	2.08	KABNA WC - UČITELÉ	0,99	KERAMICKÁ DLAŽBA + SOKL	OMÍTKA VÁPENOCEMENTOVÁ ŠTUKOVÁ		
	2.09	SPRCHA - UČITELÉ	1,24	KERAMICKÁ DLAŽBA	OMÍTKA VÁPENOCEMENTOVÁ ŠTUKOVÁ		
	2.10	ROZVODNA - ROZHLAS	1,64	KERAMICKÁ DLAŽBA + SOKL	KERAMOBKLAD H=2000MM, L=5500MM		
	2.11	KANCELÁŘ	19,03	PVC + LÍŠTA	OMÍTKA VÁPENOCEMENTOVÁ ŠTUKOVÁ		
	2.12	VEDOUČÍ OÍLEN	16,22	PVC + LÍŠTA	KERAMOBKLAD H=1500MM, L=3250MM		
	2.13	SBOROVNA	15,49	PVC + LÍŠTA	OMÍTKA VÁPENOCEMENTOVÁ ŠTUKOVÁ		
	2.14	ŘEDITELNA	16,08	PVC + LÍŠTA	OMÍTKA VÁPENOCEMENTOVÁ ŠTUKOVÁ		

LEGENDA STÁVAJÍCÍCH KONSTRUKCÍ SO-03:

- STÁVAJÍCÍ SVISLÉ NOSNÉ KONSTRUKCE OBJEKTU:

- OBVODOVÉ A VNITŘNÍ NOSNÉ ZDIVO Z TVÁRNIC CALOFRIG - IZOSTONE TL250MM, (RESP. 375MM - ŠTÍTY BUDOVY),
V KOMBINACI S OCELOVÝMI RÁMY (OCEL. SLOUPY A PRŮVLAKY)
- VNITŘNÍ PŘÍČKY Z PLNÝCH CHEL
- VÝŠKOVÁ ÚROVEŇ PODLAHY

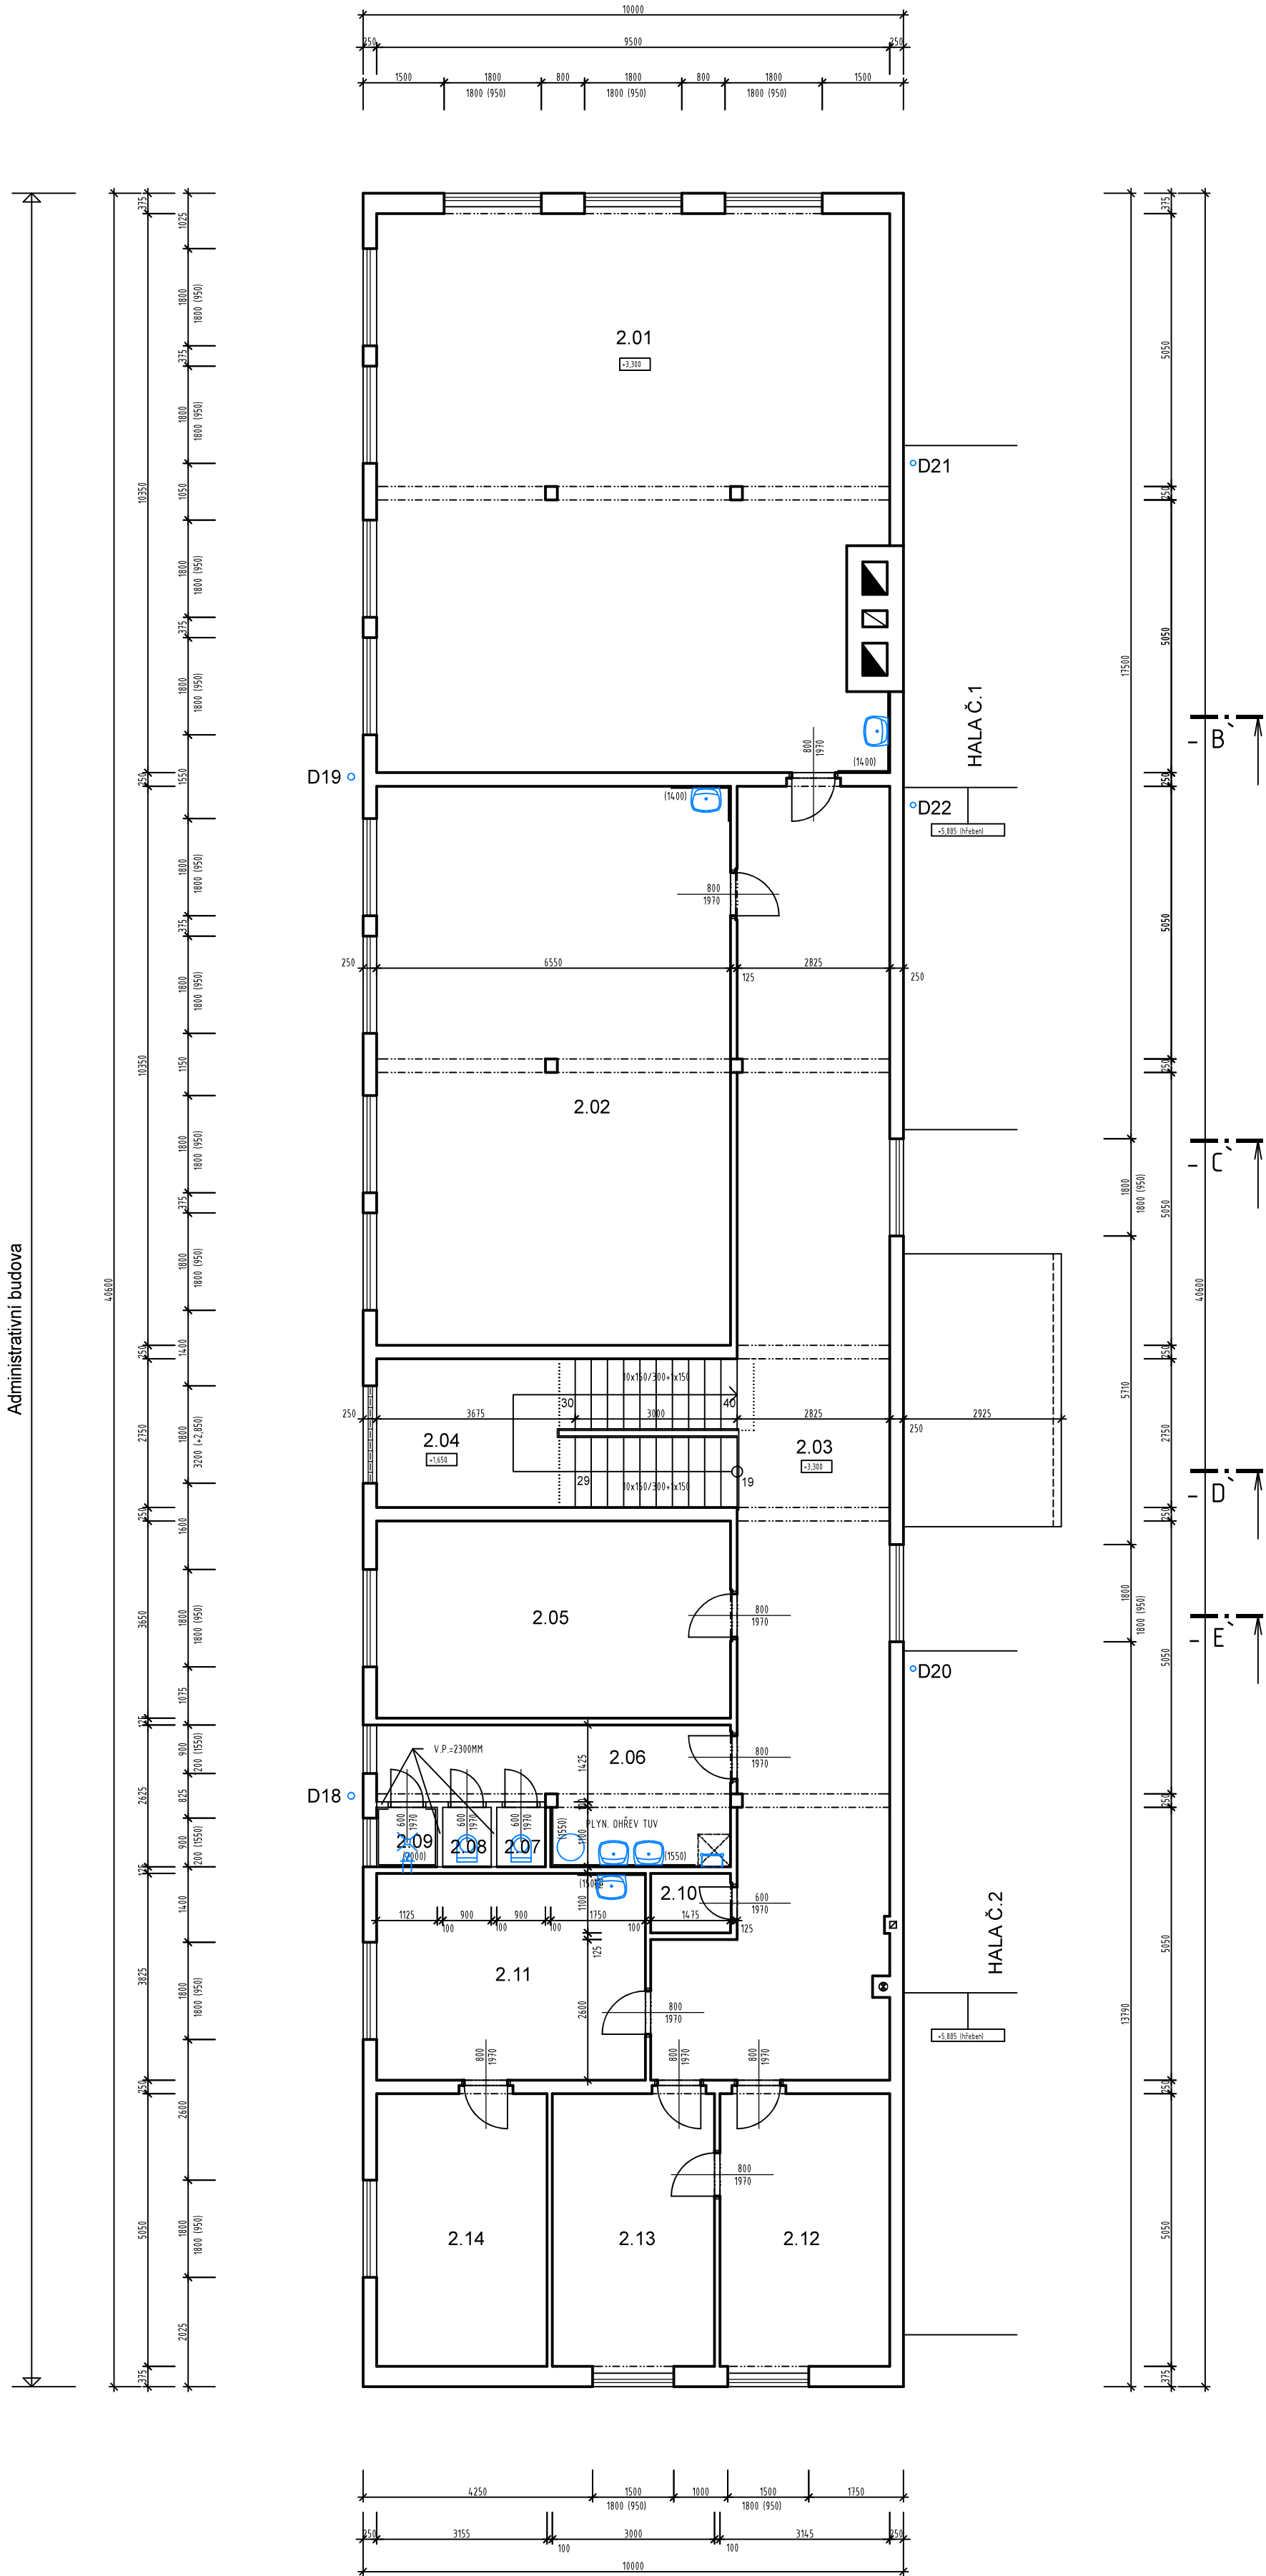
LEGENDA DEŠŤOVÝCH SVODŮ:

- D18-D19

STÁVAJÍCÍ DEŠŤOVÉ SVODY ZE STŘECHY ADMINISTRATIVNÍ BUDOVY - Z TITANZINKU, d=120MM, ZAÚSTĚNÉ NAD TERÉNEM DO LITINOVÉHO POTRUBÍ (S LAPAČI SPLAVENIN)
- D20



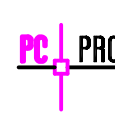
STÁVAJÍCÍ DEŠŤOVÝ SVOD ZE STŘECHY ADMINISTRATIVNÍ BUDOVY - Z TITANZINKU, d=120MM, ZAÚSTĚNÝ NA STŘECHU HALY Č.2
- D21, D22

STÁVAJÍCÍ DEŠŤOVÉ SVODY ZE STŘECHY ADMINISTRATIVNÍ BUDOVY - Z TITANZINKU, d=120MM, ZAÚSTĚNÉ NA STŘECHU HALY Č.1



k.ú. PELHŘIMOV (718912)

0	03/2021	PRVNÍ VYDÁNÍ	BÍNOVÁ	ING.RYBÁŘ	ING.RYBÁŘ
ČÍSLO	DATUM	POPIS ZMĚN	VYPRACOVAL	ZODP. PROJEKTANT	AUTOR

<div>INVESTOR:<div><div>KRAJ VYSOČINA ŽIŽKOVA 1882/57 587 33 JIHLAVA</div></div></div>		<div>PROJEKTANT ČÁST:<div><div>PROJEKT CENTRUM NOVA s.r.o.</div></div></div>		<div>GENERALNÍ PROJEKTANT:<div><div>PROJEKT CENTRUM NOVA s.r.o.</div></div></div>		
MÍSTO STAVBY:	PELHŘIMOV	VYPRACOVAL:	ING.RYBÁŘ	AUTOR:	ING.RYBÁŘ	
STAVEBNÍ ÚŘAD:		PELHŘIMOV	ZODP.PROJEKTANT:	ING.RYBÁŘ	ARCH. NÁVRH:	PC NOVA s.r.o.
NÁZEV AKCE: <div>DEPOZITÁŘ MUZEA VYSOČINY V PELHŘIMOVĚ</div>				FORMÁT:	16/A4	
				DATUM:	03/2021	
				STUPEŇ PO:	DŮR	
				Č. ZAKÁZKY:	Z1-005	
OBJEKT: ---		ČÁST: D. VÝKRESOVÁ DOKUMENTACE		MĚŘÍTKO:	1:100	
OBSAH: PŮDORYS 2.NP - STÁVAJÍCÍ STAV		Č.VÝKRESU: 1.1.7		Č. PARÉ		
DOKUMENTACI LŽE POUŽÍVAT POUZE VE SMYSLU PŘÍSLUŠNÉ SMLOUVY O DÍLO. VÝKRES ČI JEHO ČÁST MŮŽE BÝT KOPÍROVÁN NEBO JINÝM ZPŮSOBEM ROZŠÍŘOVÁN POUZE PO PŘEDCHOZÍM SOUHLASU AUTORA						