




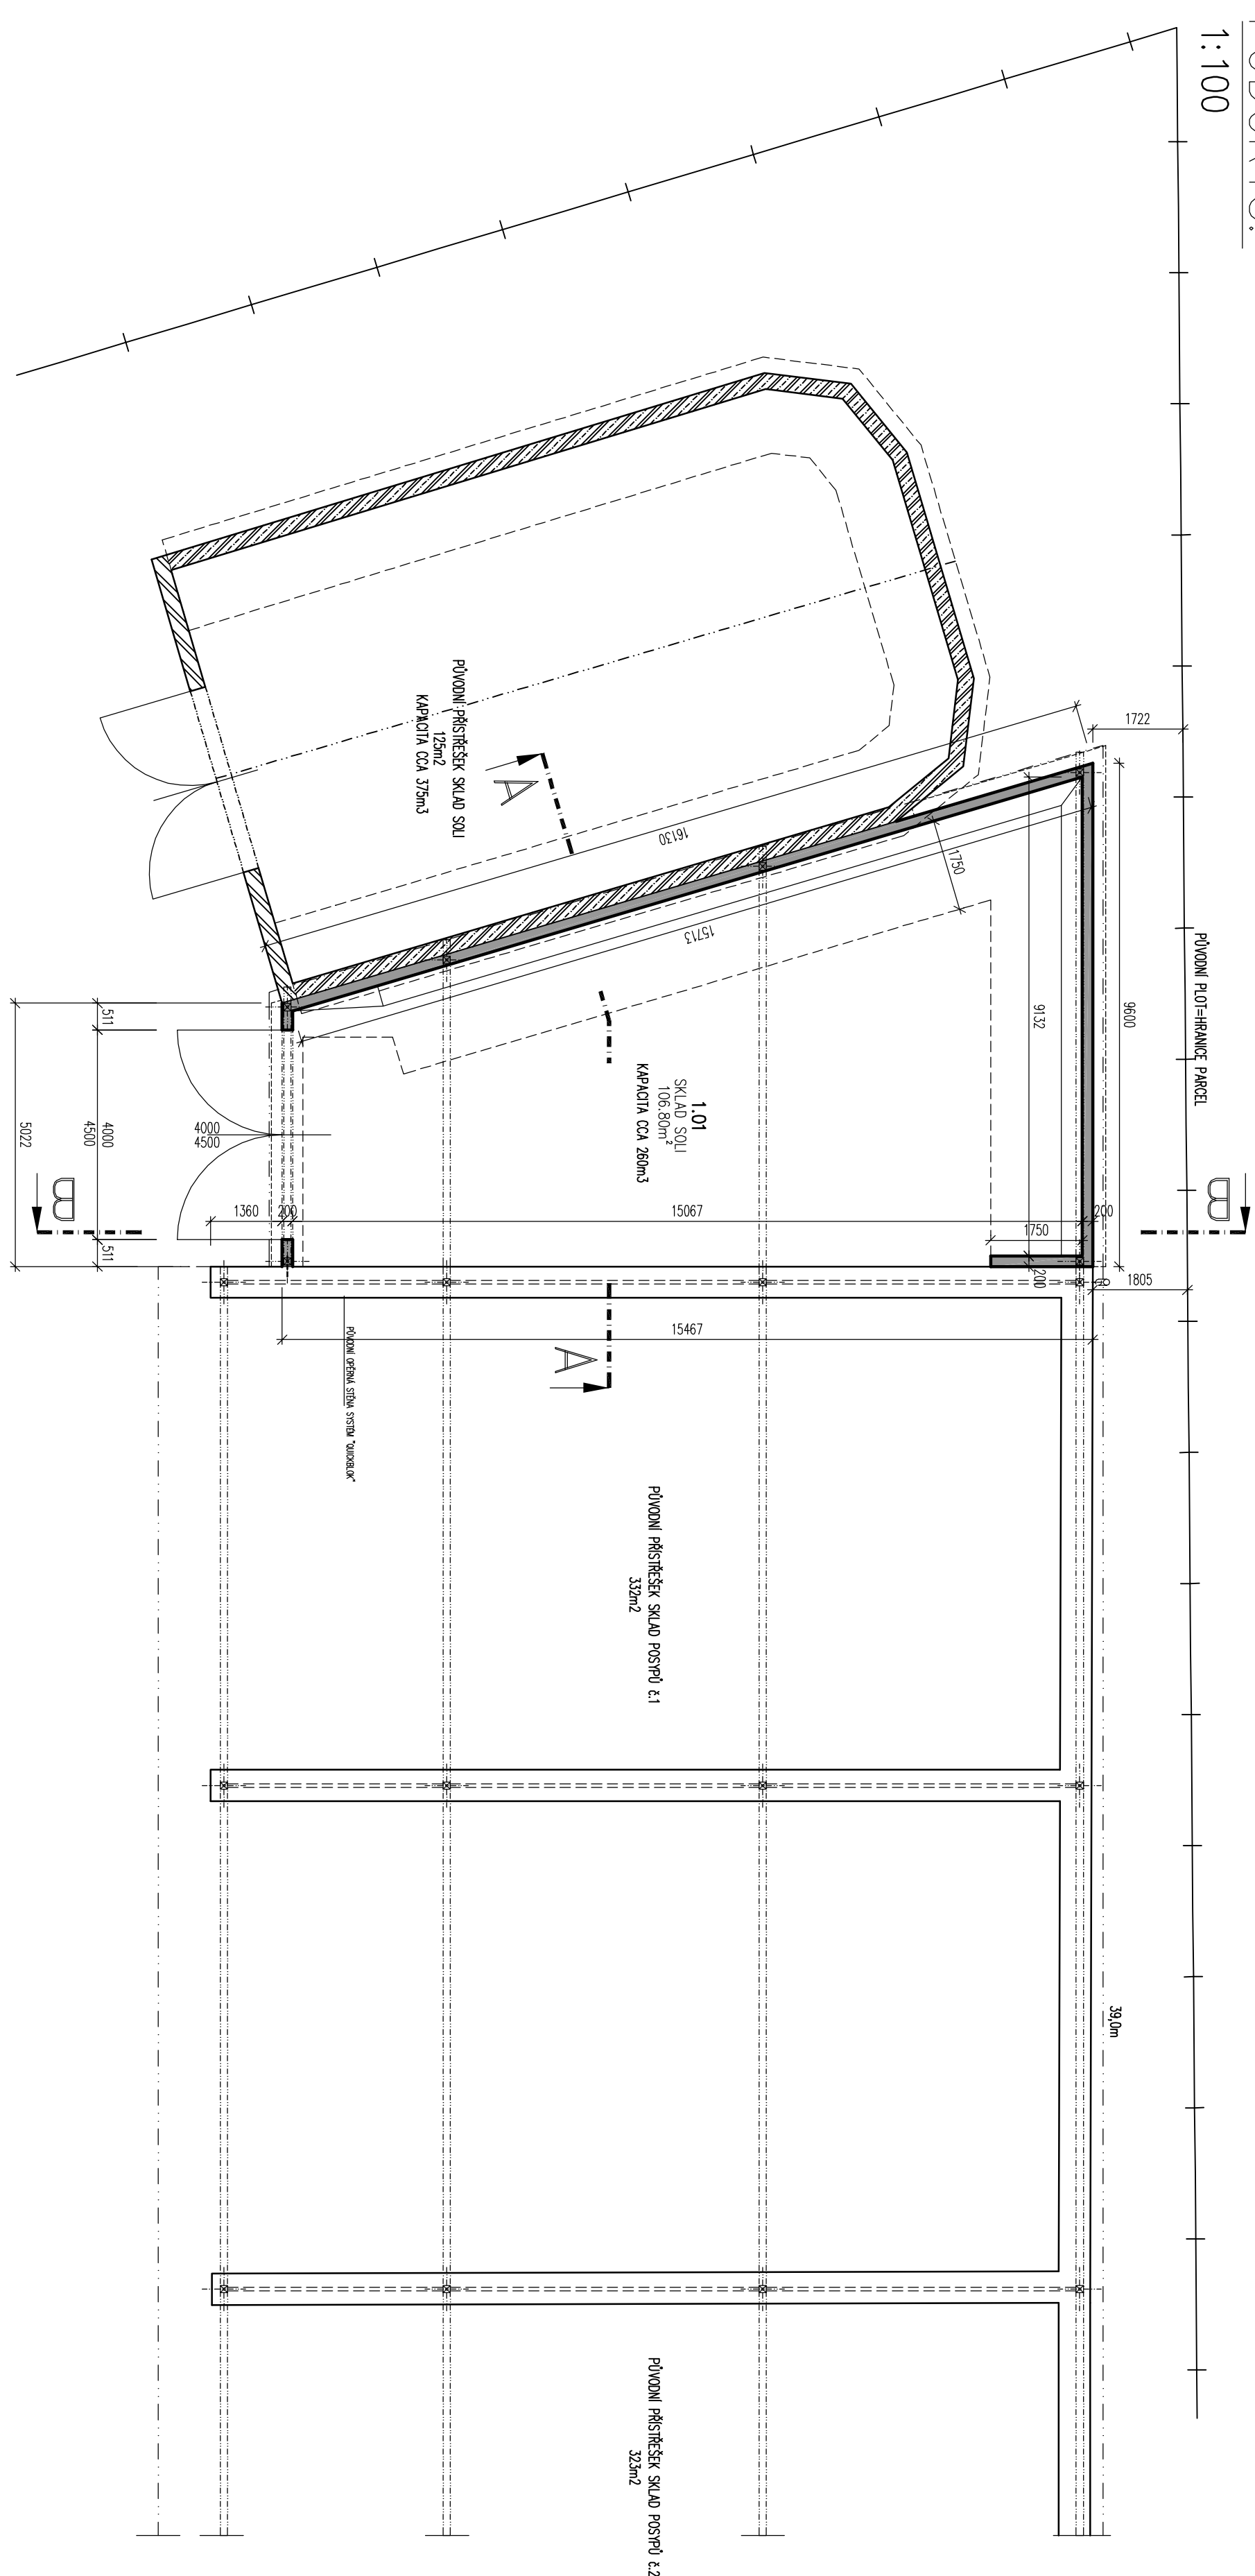

## 1:100




### LEGENDA MÍSTNOSTÍ

|      |                 |        |                |                    |               |
|------|-----------------|--------|----------------|--------------------|---------------|
| Č.m. | Název místnosti | Plocha | Úprava podlahy | Úprava stěn        | Úprava stropu |
| 1.01 | SKLAD SOLI      | 106,80 | asfaltbeton    | báňmoně síťka 3,0m | profil plechy |

## LEGENDA MATERIÁLŮ

- |   |   |
|---|---|

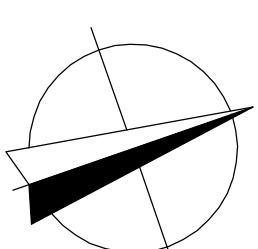[illegible]