


ZÁKLADY:
1:50


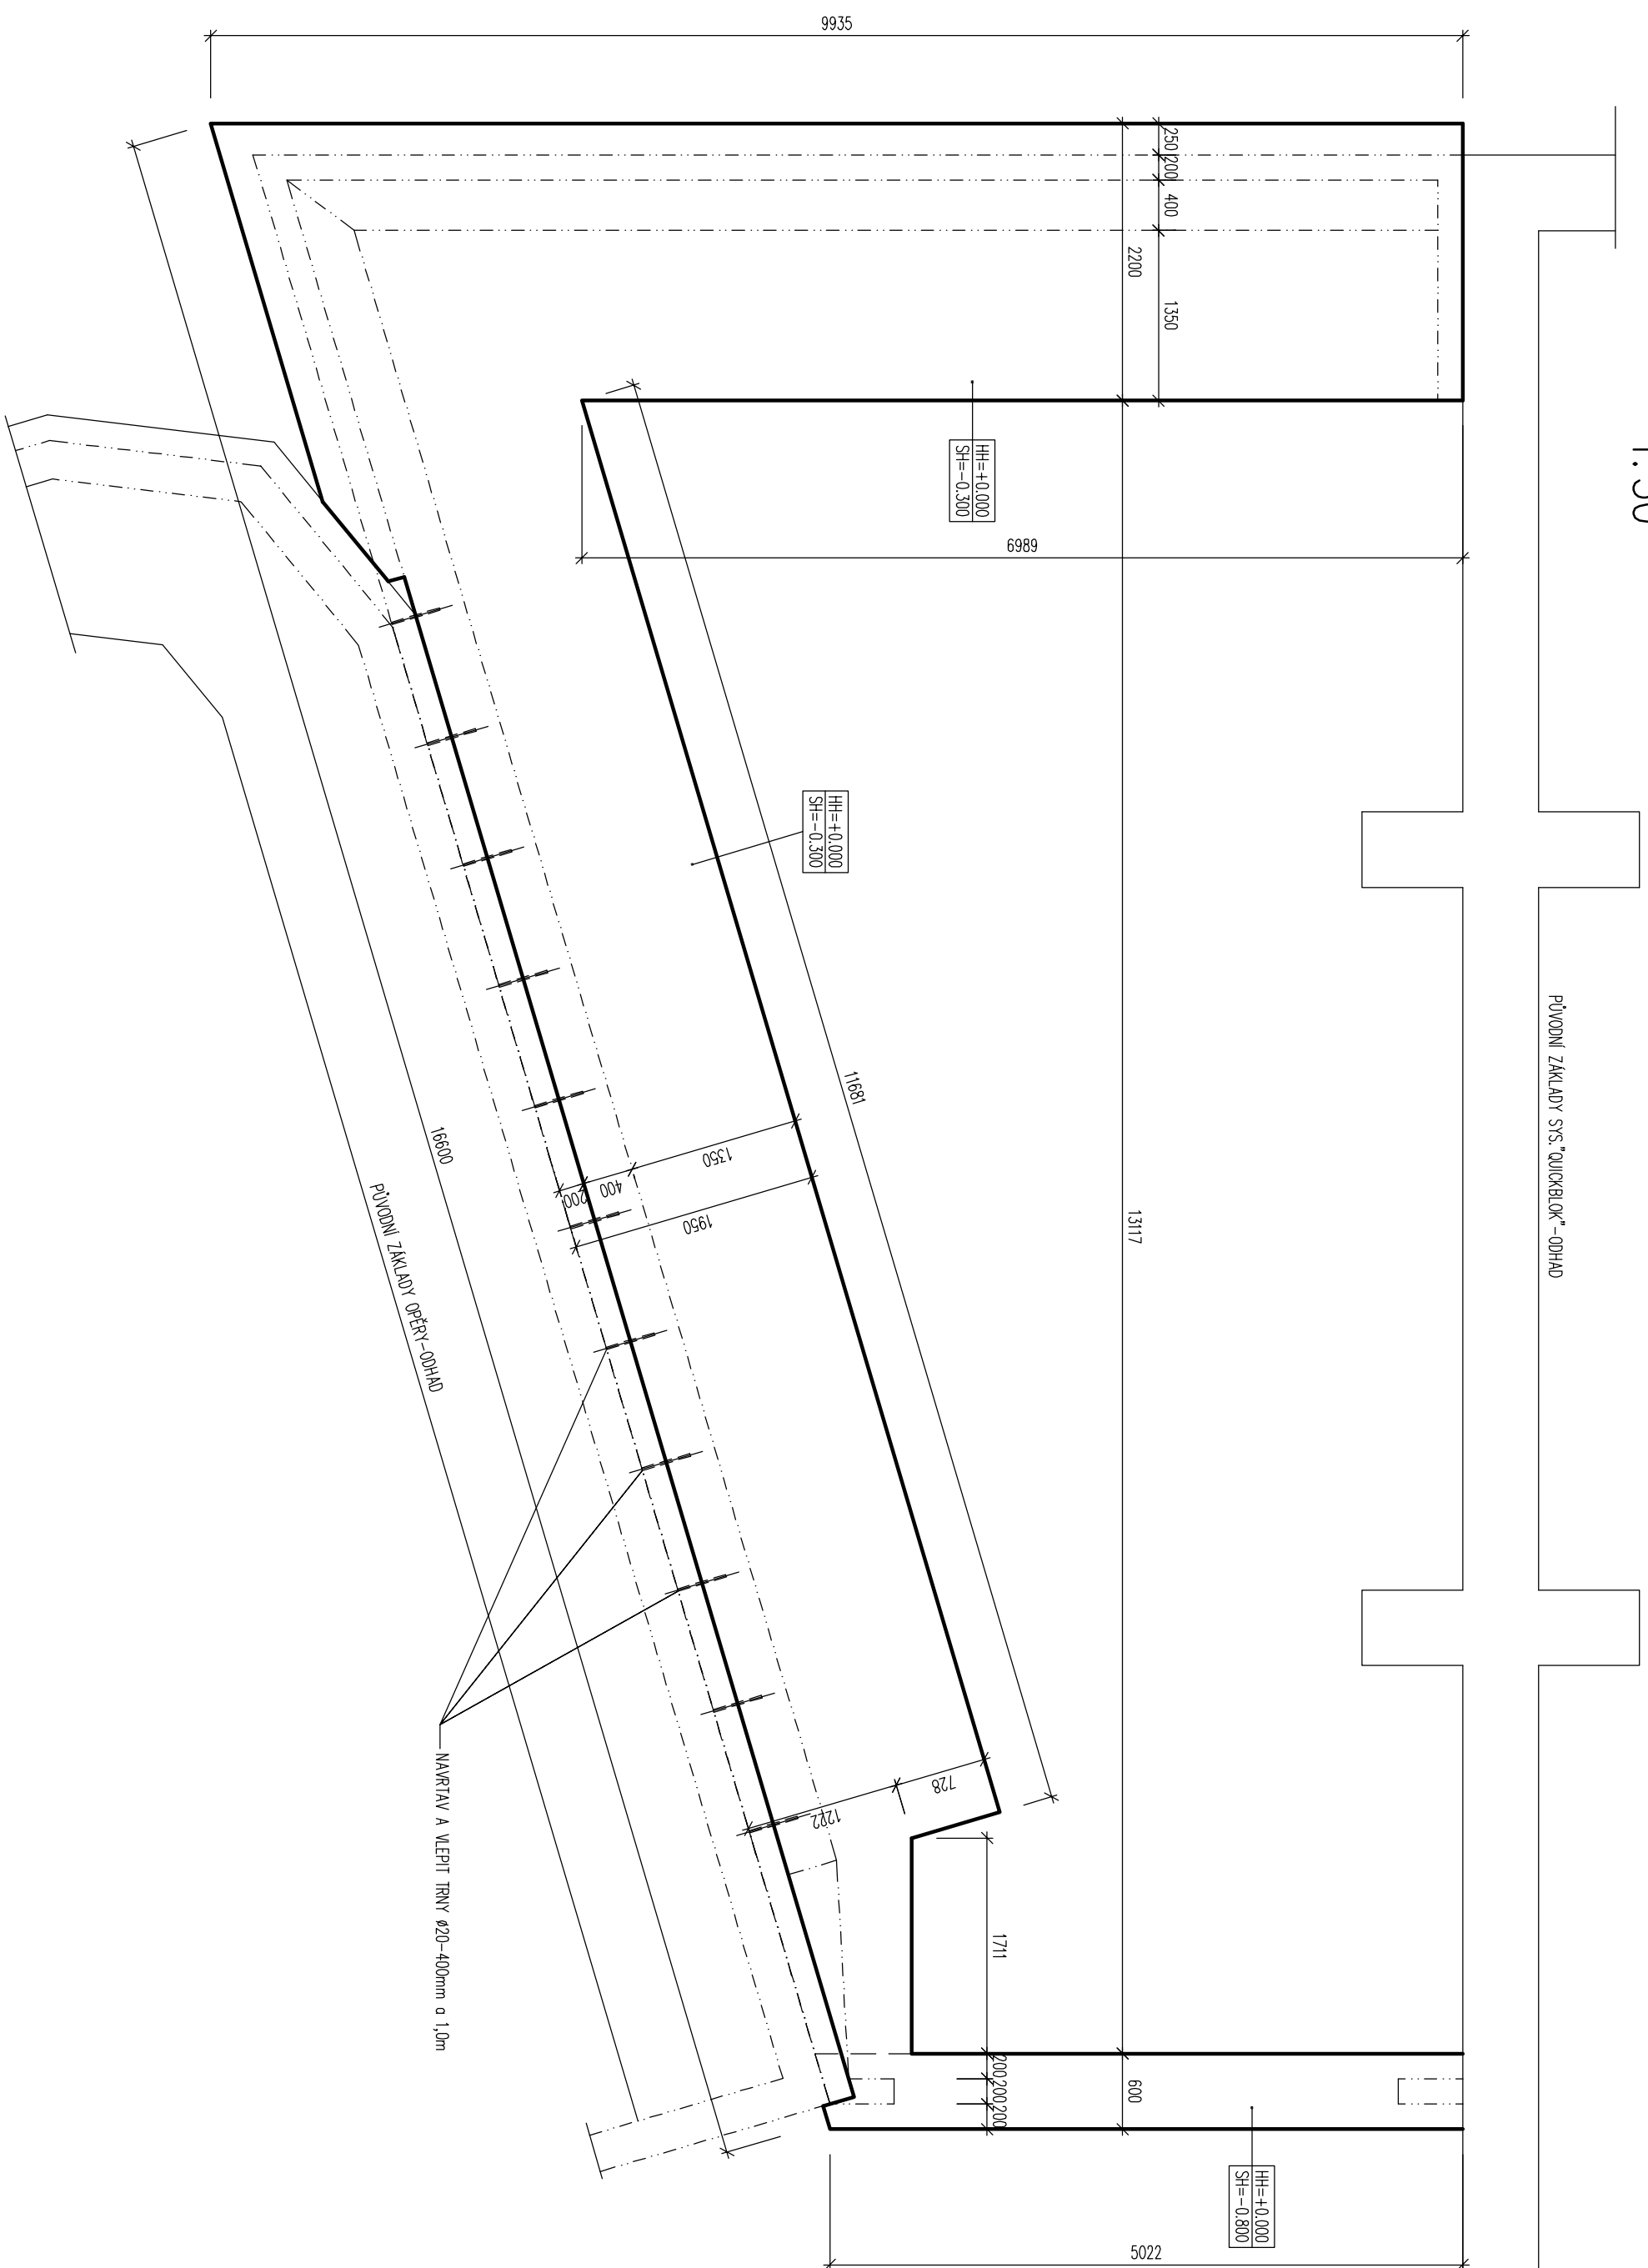

LEGENDA

HH - X.XXX	HH - X.XXX
SH = -Y.YYY	SH = -Y.YYY
HORNÍ HRANA KONSTRUKCE V RELATIV. VÝŠKÁCH	HORNÍ HRANA KONSTRUKCE V RELATIV. VÝŠKÁCH
SPODNÍ HRANA KONSTRUKCE V RELATIV. VÝŠKÁCH	SPODNÍ HRANA KONSTRUKCE V RELATIV. VÝŠKÁCH


LEGENDA MATERIÁLŮ

ZÁKLADOVÉ PASY
- základové pásy železobetonové C30/37

NOSNÉ KONSTRUKCE NAD

POZNÁMKA

- 1/ NA ZÁKLADOVOU SPÁRU POLOŽIT ZEMNÍČ PÁSKU FEZN 30/4 mm S VÝVODY
- 2/ POD ZÁKLADY OPEŘNÉ STĚNY PROVÉST PODSÍP Z HUTNĚNÉ ŠTĚRKOPÍTL-VIZ ŘEZY

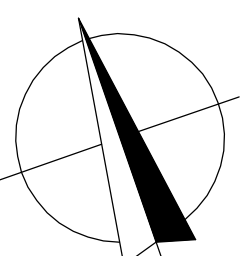

ROZLOŽENÁ KAPKA	DATA VÝSTUPU	PROJEKT
	1. úroveň	PROJEKT
	2. úroveň	PROJEKT
