



PŮDORYS KROVU – STÁVAJÍCÍ STAV

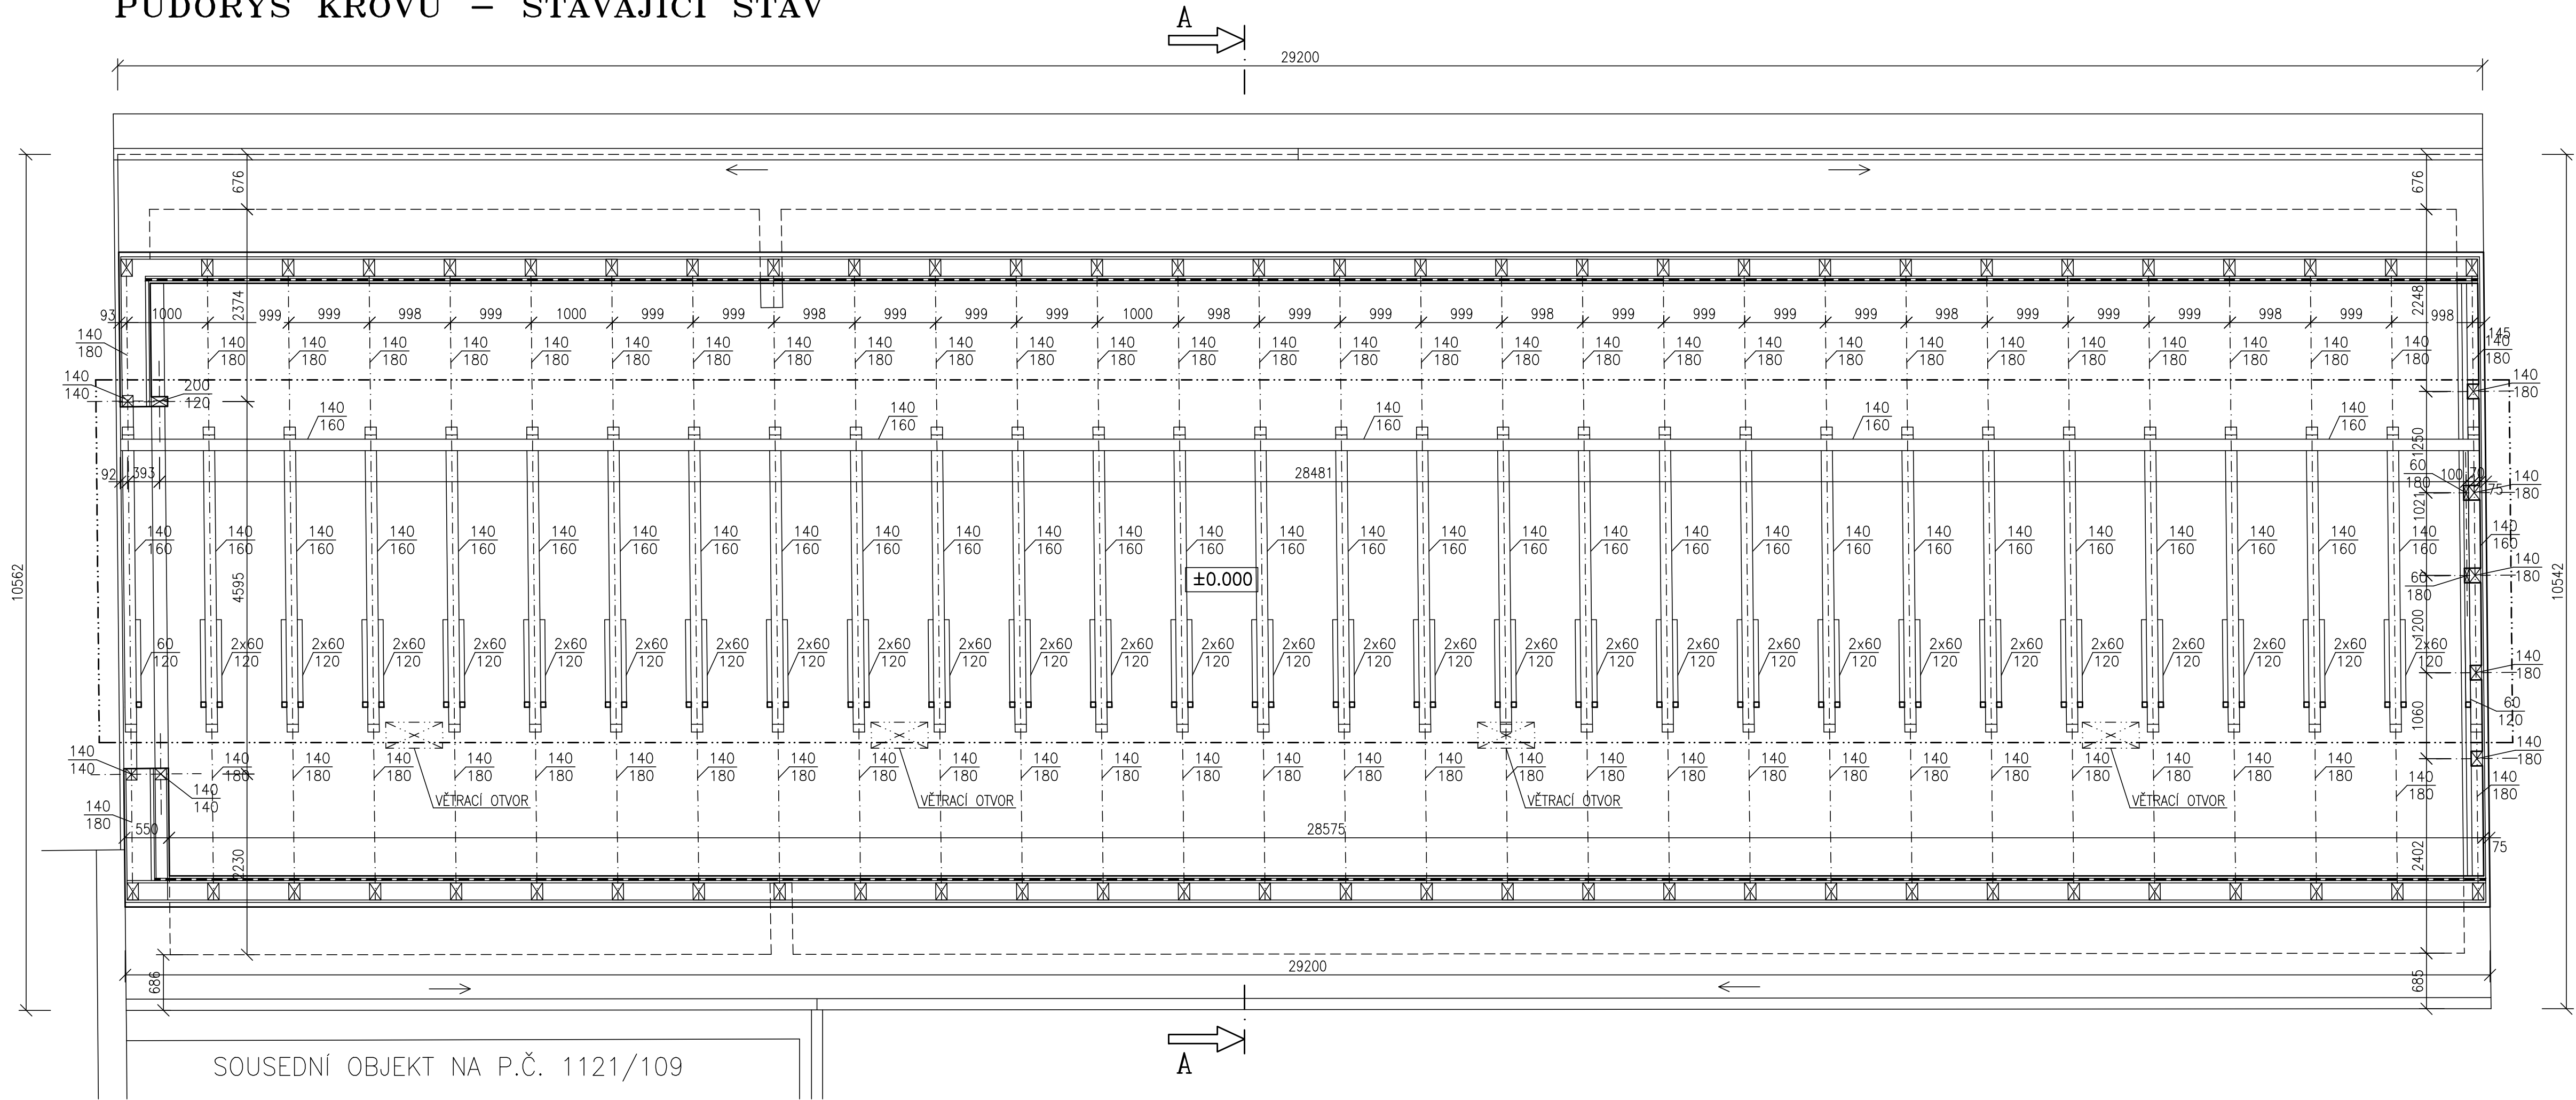

POZNÁMKA

–ZAMĚŘENÍ STÁVAJÍCÍHO STAVU OBJEKTU PROVEDENO POMOCÍ LASEROVÉHO DÁLKOMĚŘU HILTI A SVINOVACÍHO METRU

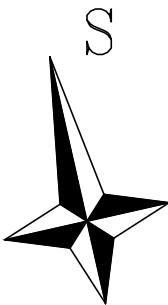

±0.000=1.NADZEMNÍ PODLAŽÍ

Paré číslo:

Vypracoval		Zodpovědný projektant		Projektant:	
ING. JOSEF SLABÝ		ING. JOSEF SLABÝ		ING. JOSEF SLABÝ ARNOLEC 30 588 27 JAMNÉ U JIH.	
Investor:		KSÚSV, příspěvková organizace se sídlem KOSOVSKÁ 1122/16, 586 01 JIHLAVA		Zak. číslo	46/08/2021
Stavba:		STAVEBNÍ ÚPRAVY PŮVODNÍ SOLNÉ HALY NA CESTMISTROVSTVÍ JIHLAVA DOKUMENTACE PRO PROVÁDĚNÍ STAVBY		Datum	08/2021
Akce:				Stupeň	PDPS
Objekt:				Formát	4A4
Soubor:				Měřítko	1:50
Část, profese	D. ARCHITEKTONICKÉ A STAVEBNĚ TECHNICKÉ ŘEŠENÍ			Příloha č.	02
Obsah:	Půdorys krovu – stávající stav				