


PODÉLNÝ PROFIL 1:250/25

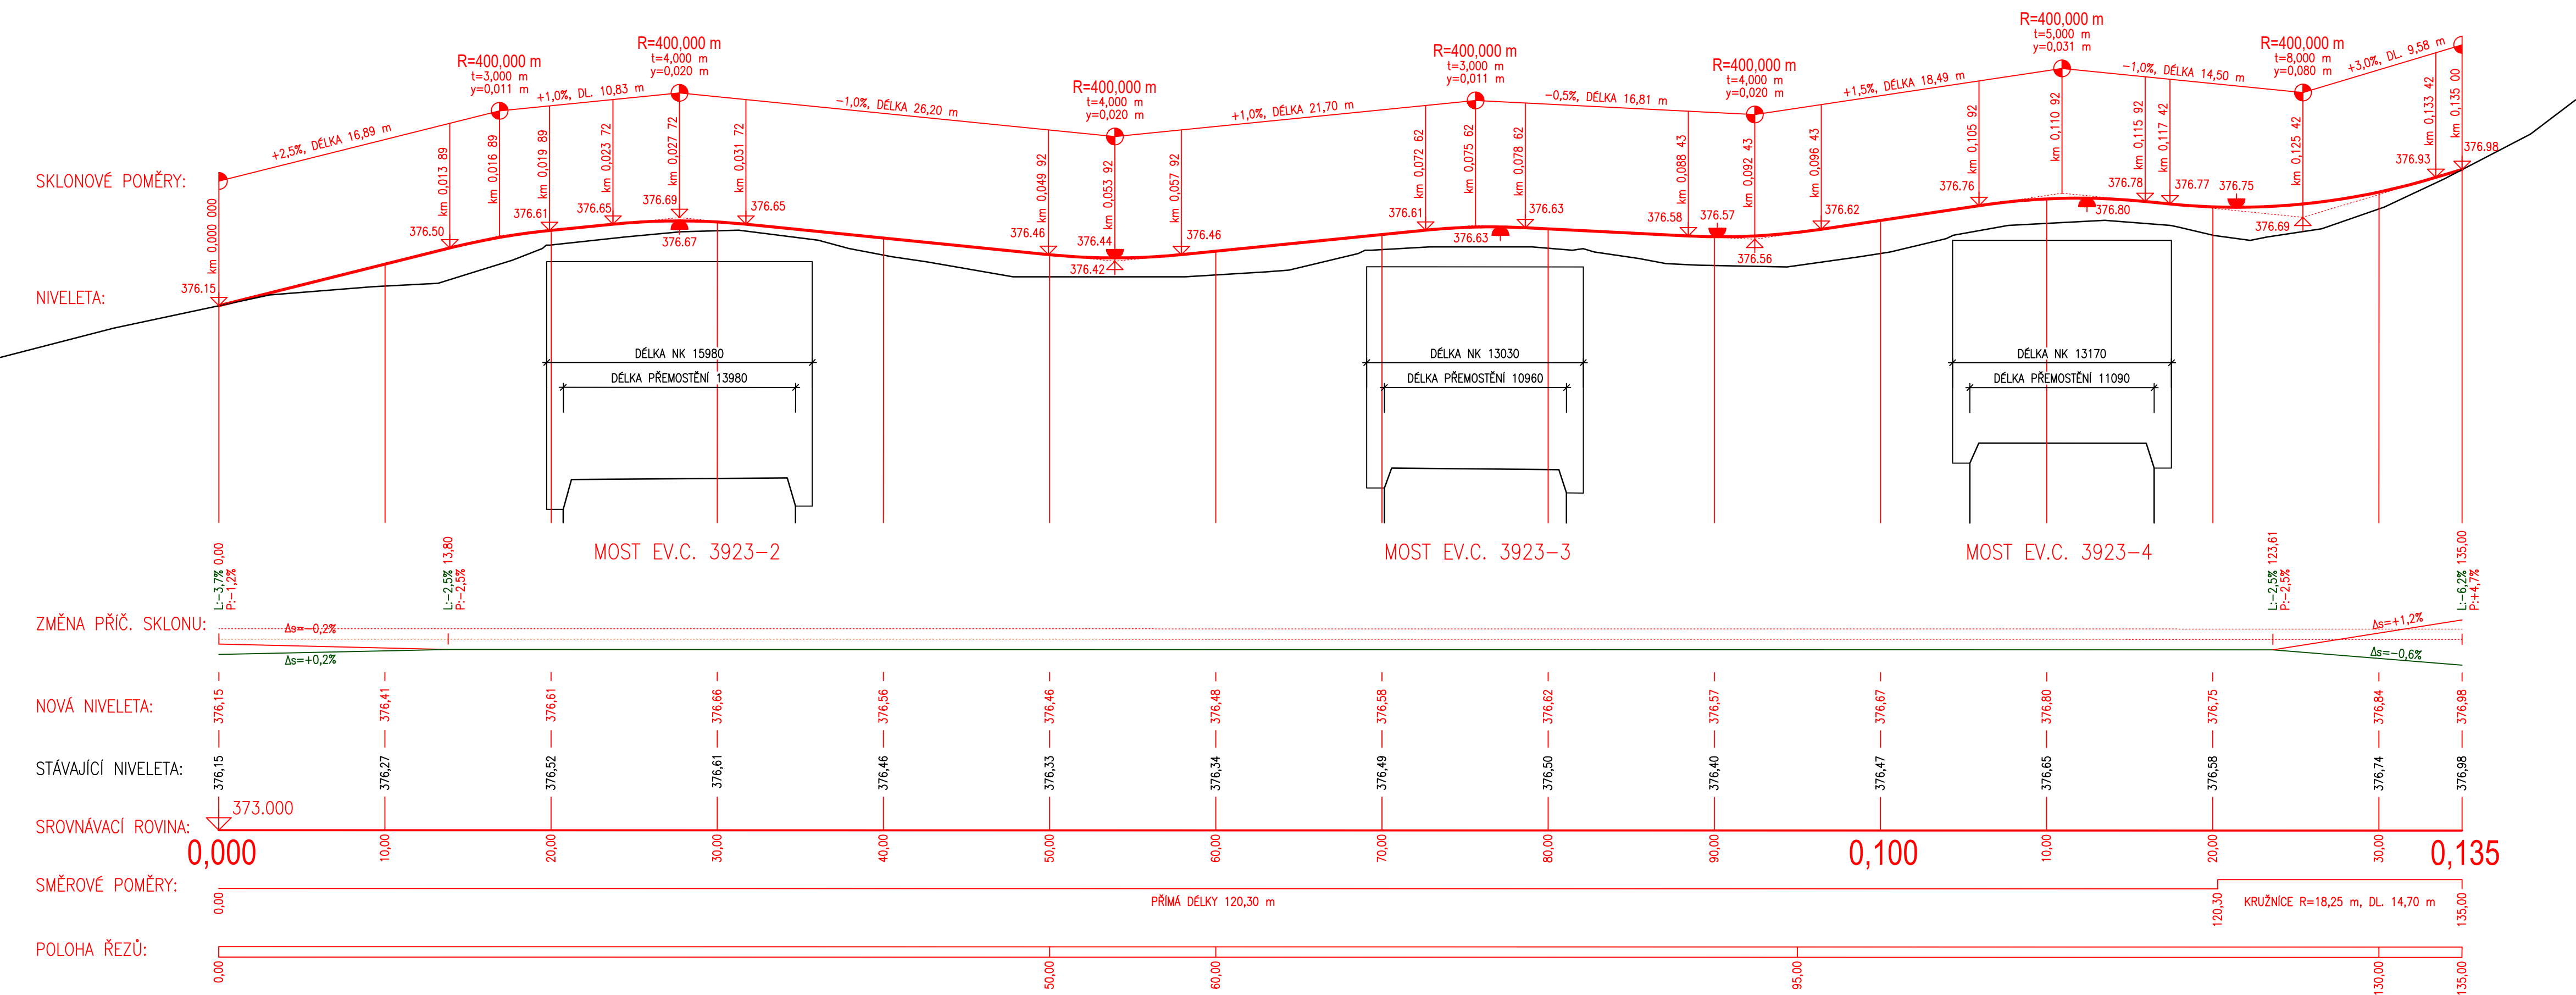

D  
SO 101

DSP+PDPS

SOUŘADNICOVÝ SYSTÉM : JTSK  
VÝŠKOVÝ SYSTÉM : Bpv

PRIS

PROJEKČNÍ KANCELÁŘ PRIS spol. s r. o.  
OSOVÁ 20, 625 00 BRNO

VEDOUcí PROJEKTANT	Ing. Martin ŘEHULKA	
ZODPOVĚDNÝ PROJEKTANT	Ing. Tomáš NAVRÁTIL	
VYPRACOVAL	Ing. Tomáš NAVRÁTIL	
KONTROLOVAL	Ing. Jiří ŠRUBAŘ	
KRAJ: KRAJ VYSOČINA	INVESTOR: Krajská správa a údržba silnic Vysočiny, p.o.	DATUM: 6/2021
NÁZEV AKCE:	III/3923 Vaneč - mosty ev. č. 3923-2, 3923-3, 3923-4	FORMÁT: 4xA4
		MĚŘITKO: 1:250/25
		ÚČEL: DSP+PDPS
		ČÍS. ZAKÁZKY: 21002
NÁZEV OBJEKTU: SO 101 - Úprava silnice III/3923		ARCHIVNÍ ČÍS. D101_03_POR
NÁZEV PŘÍLOHY: PODÉLNÝ PROFIL		ČÍS. SOUPRAVY: PŘÍLOHA
		3