



PŮDORYS 1:50

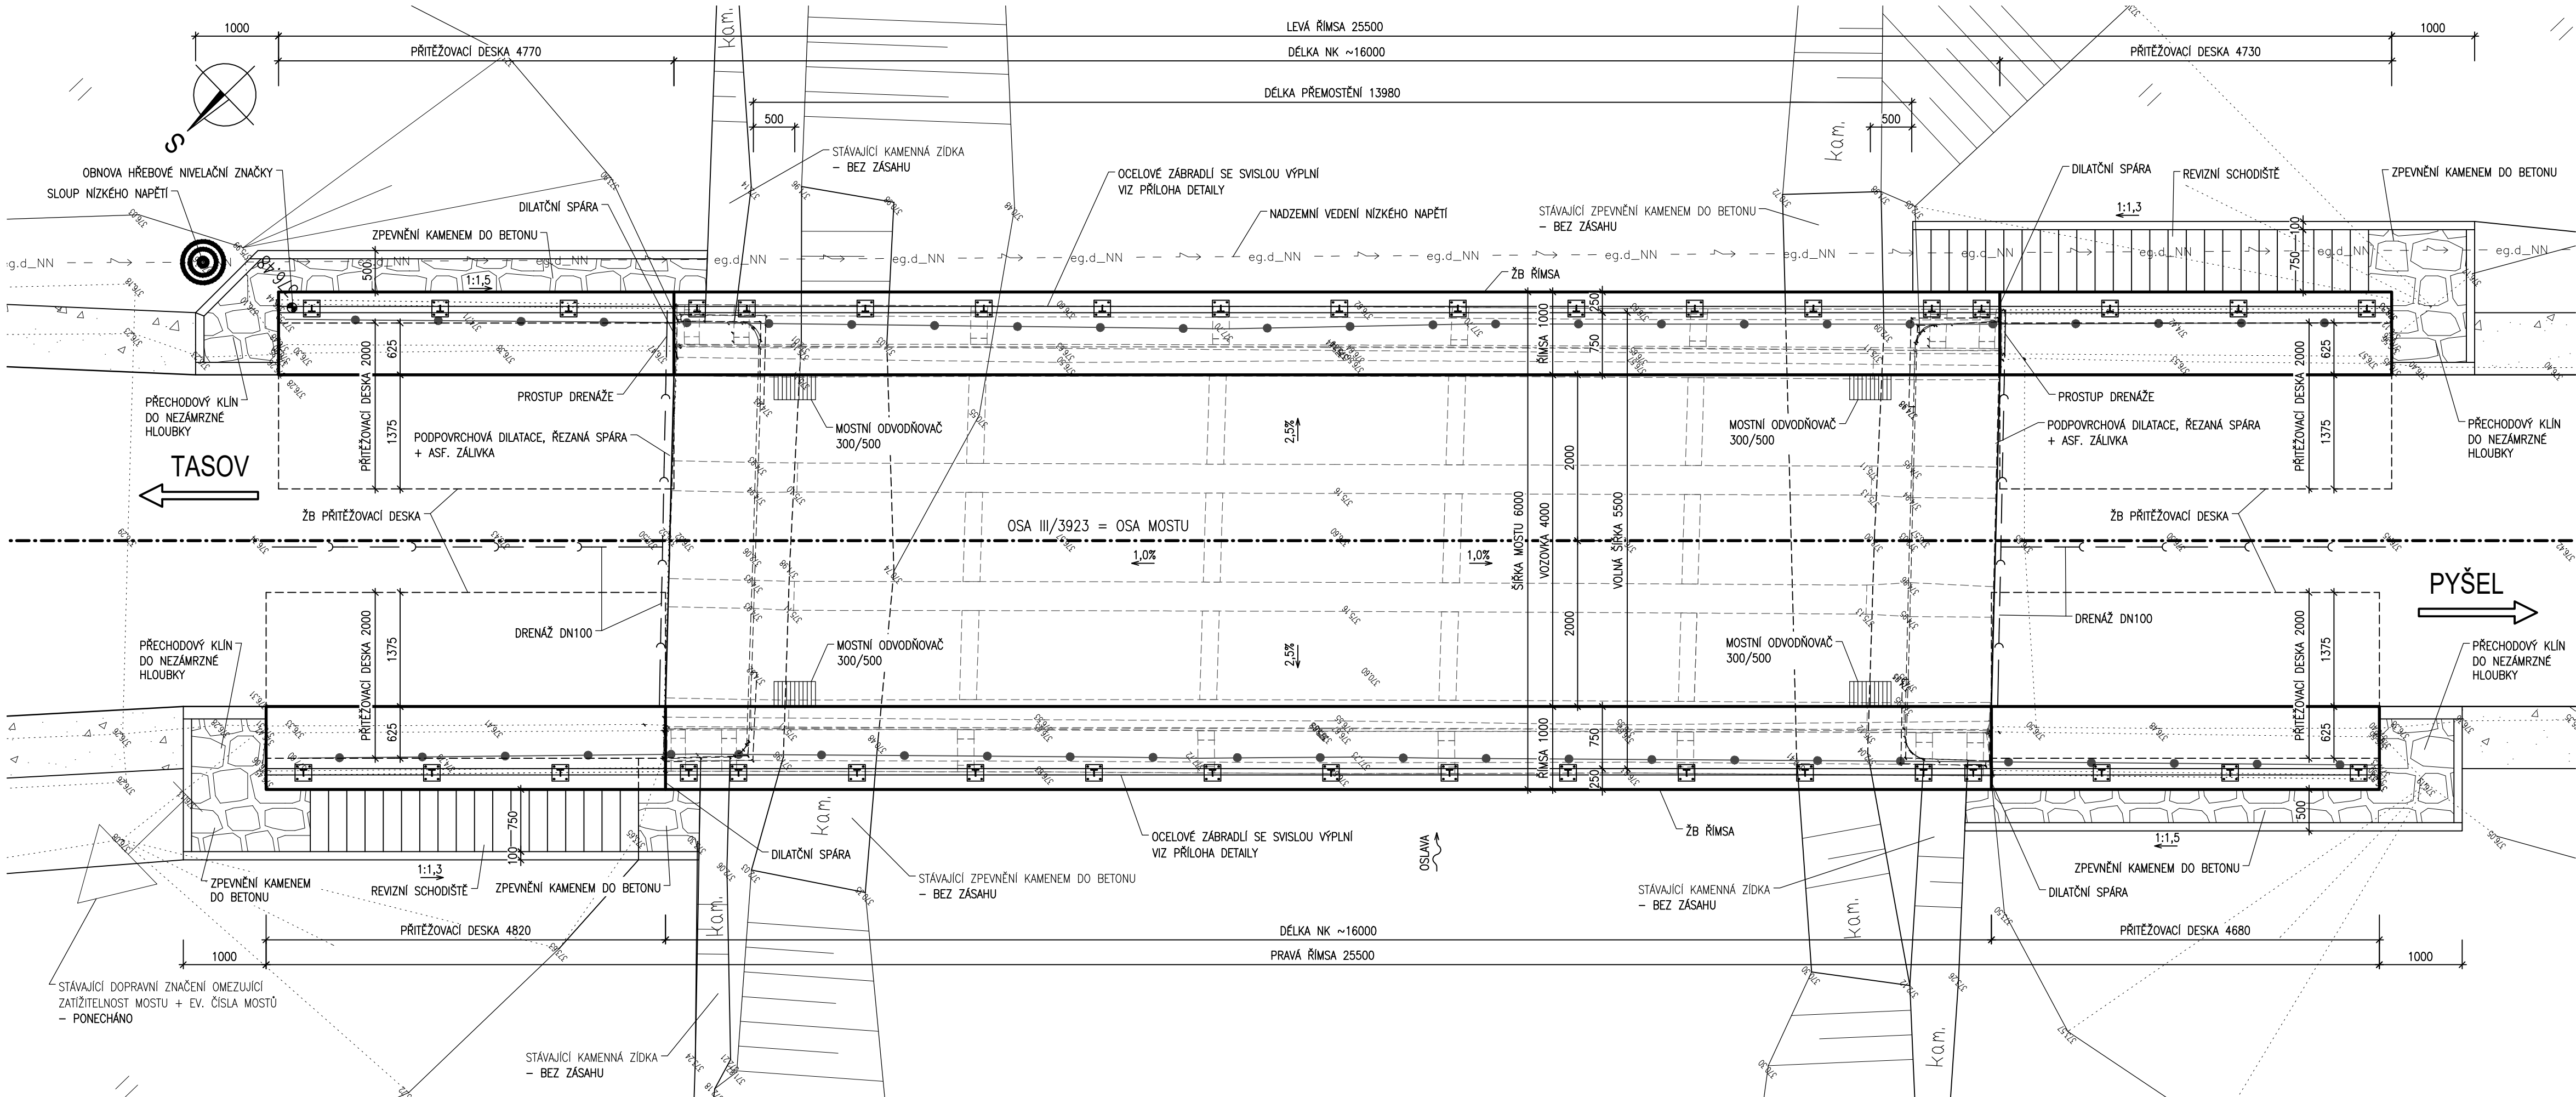

D
SO 201

DSP+PDPS

SOUŘADNICOVÝ SYSTÉM : JTSK
VÝŠKOVÝ SYSTÉM : Bpv

VEDOUČÍ PROJEKTANT	Ing. Martin ŘEHULKA	 PROJEKČNÍ KANCELÁŘ PRIS spol. s r. o. OSO VÁ 20, 625 00 BRNO	
ZODPOVĚDNÝ PROJEKTANT	Ing. Tomáš NAVRÁTIL		
VYPRACOVAL	Ing. Tomáš NAVRÁTIL		
KONTROLOVAL	Ing. Jiří ŠRUBAŘ		
KRAJ: KRAJ VYSOČINA	INVESTOR: Krajská správa a údržba silnic Vysočiny, p.o.	DATUM	6/2021
NÁZEV AKCE: III/3923 Vaneč - mosty ev. č. 3923-2, 3923-3, 3923-4 SO 201 - Most ev.č. 3923-2		FORMÁT	4xA4
		MĚŘITKO	1:50
		ÚČEL	DSP+PDPS
		Čís. ZAKÁZKY	21002
		ARCHIVNÍ ČÍS.	D201_03_PUD
NÁZEV OBJEKTU:		ČÍS. SOUPRAVY	PŘÍLOHA
NÁZEV PŘÍLOHY:	PŮDORYS		3