


Č.Ú.	NÁZEV MÍSTNOSTI	PLOCHA m2	DRUH POKRYTÍ	PORUCHY STŘEŠ.	PORUCHY STĚNY	POZNÁMKA
1.01	VSTUP	1,87	STĚNALCI KERAM. DÍLŽBA	STĚNALCI OMÍTKA	STĚNALCI OMÍTKA	STĚNALCI SOKL
1.02	CHODBA	22,93	STĚNALCI KERAM. DÍLŽBA	STĚNALCI OMÍTKA	STĚNALCI OMÍTKA	STĚNALCI SOKL
1.03	KANCELAR	11,98	STĚNALCI KERAM. DÍLŽBA	STĚNALCI OMÍTKA	STĚNALCI OMÍTKA	STĚNALCI SOKL
1.04	KANCELAR	16,78	STĚNALCI KERAM. DÍLŽBA	STĚNALCI OMÍTKA	STĚNALCI OMÍTKA	STĚNALCI SOKL
1.05	SKLAD	2,16	STĚNALCI KERAM. DÍLŽBA	STĚNALCI OMÍTKA	STĚNALCI OMÍTKA	STĚNALCI SOKL
1.06	KANCELAR	18,98	STĚNALCI KERAM. DÍLŽBA	STĚNALCI OMÍTKA	STĚNALCI OMÍTKA	STĚNALCI SOKL
1.07	KANCELAR	8,48	STĚNALCI KERAM. DÍLŽBA	STĚNALCI OMÍTKA	STĚNALCI OMÍTKA	STĚNALCI SOKL

LEGENDA MÍSTNOSTÍ

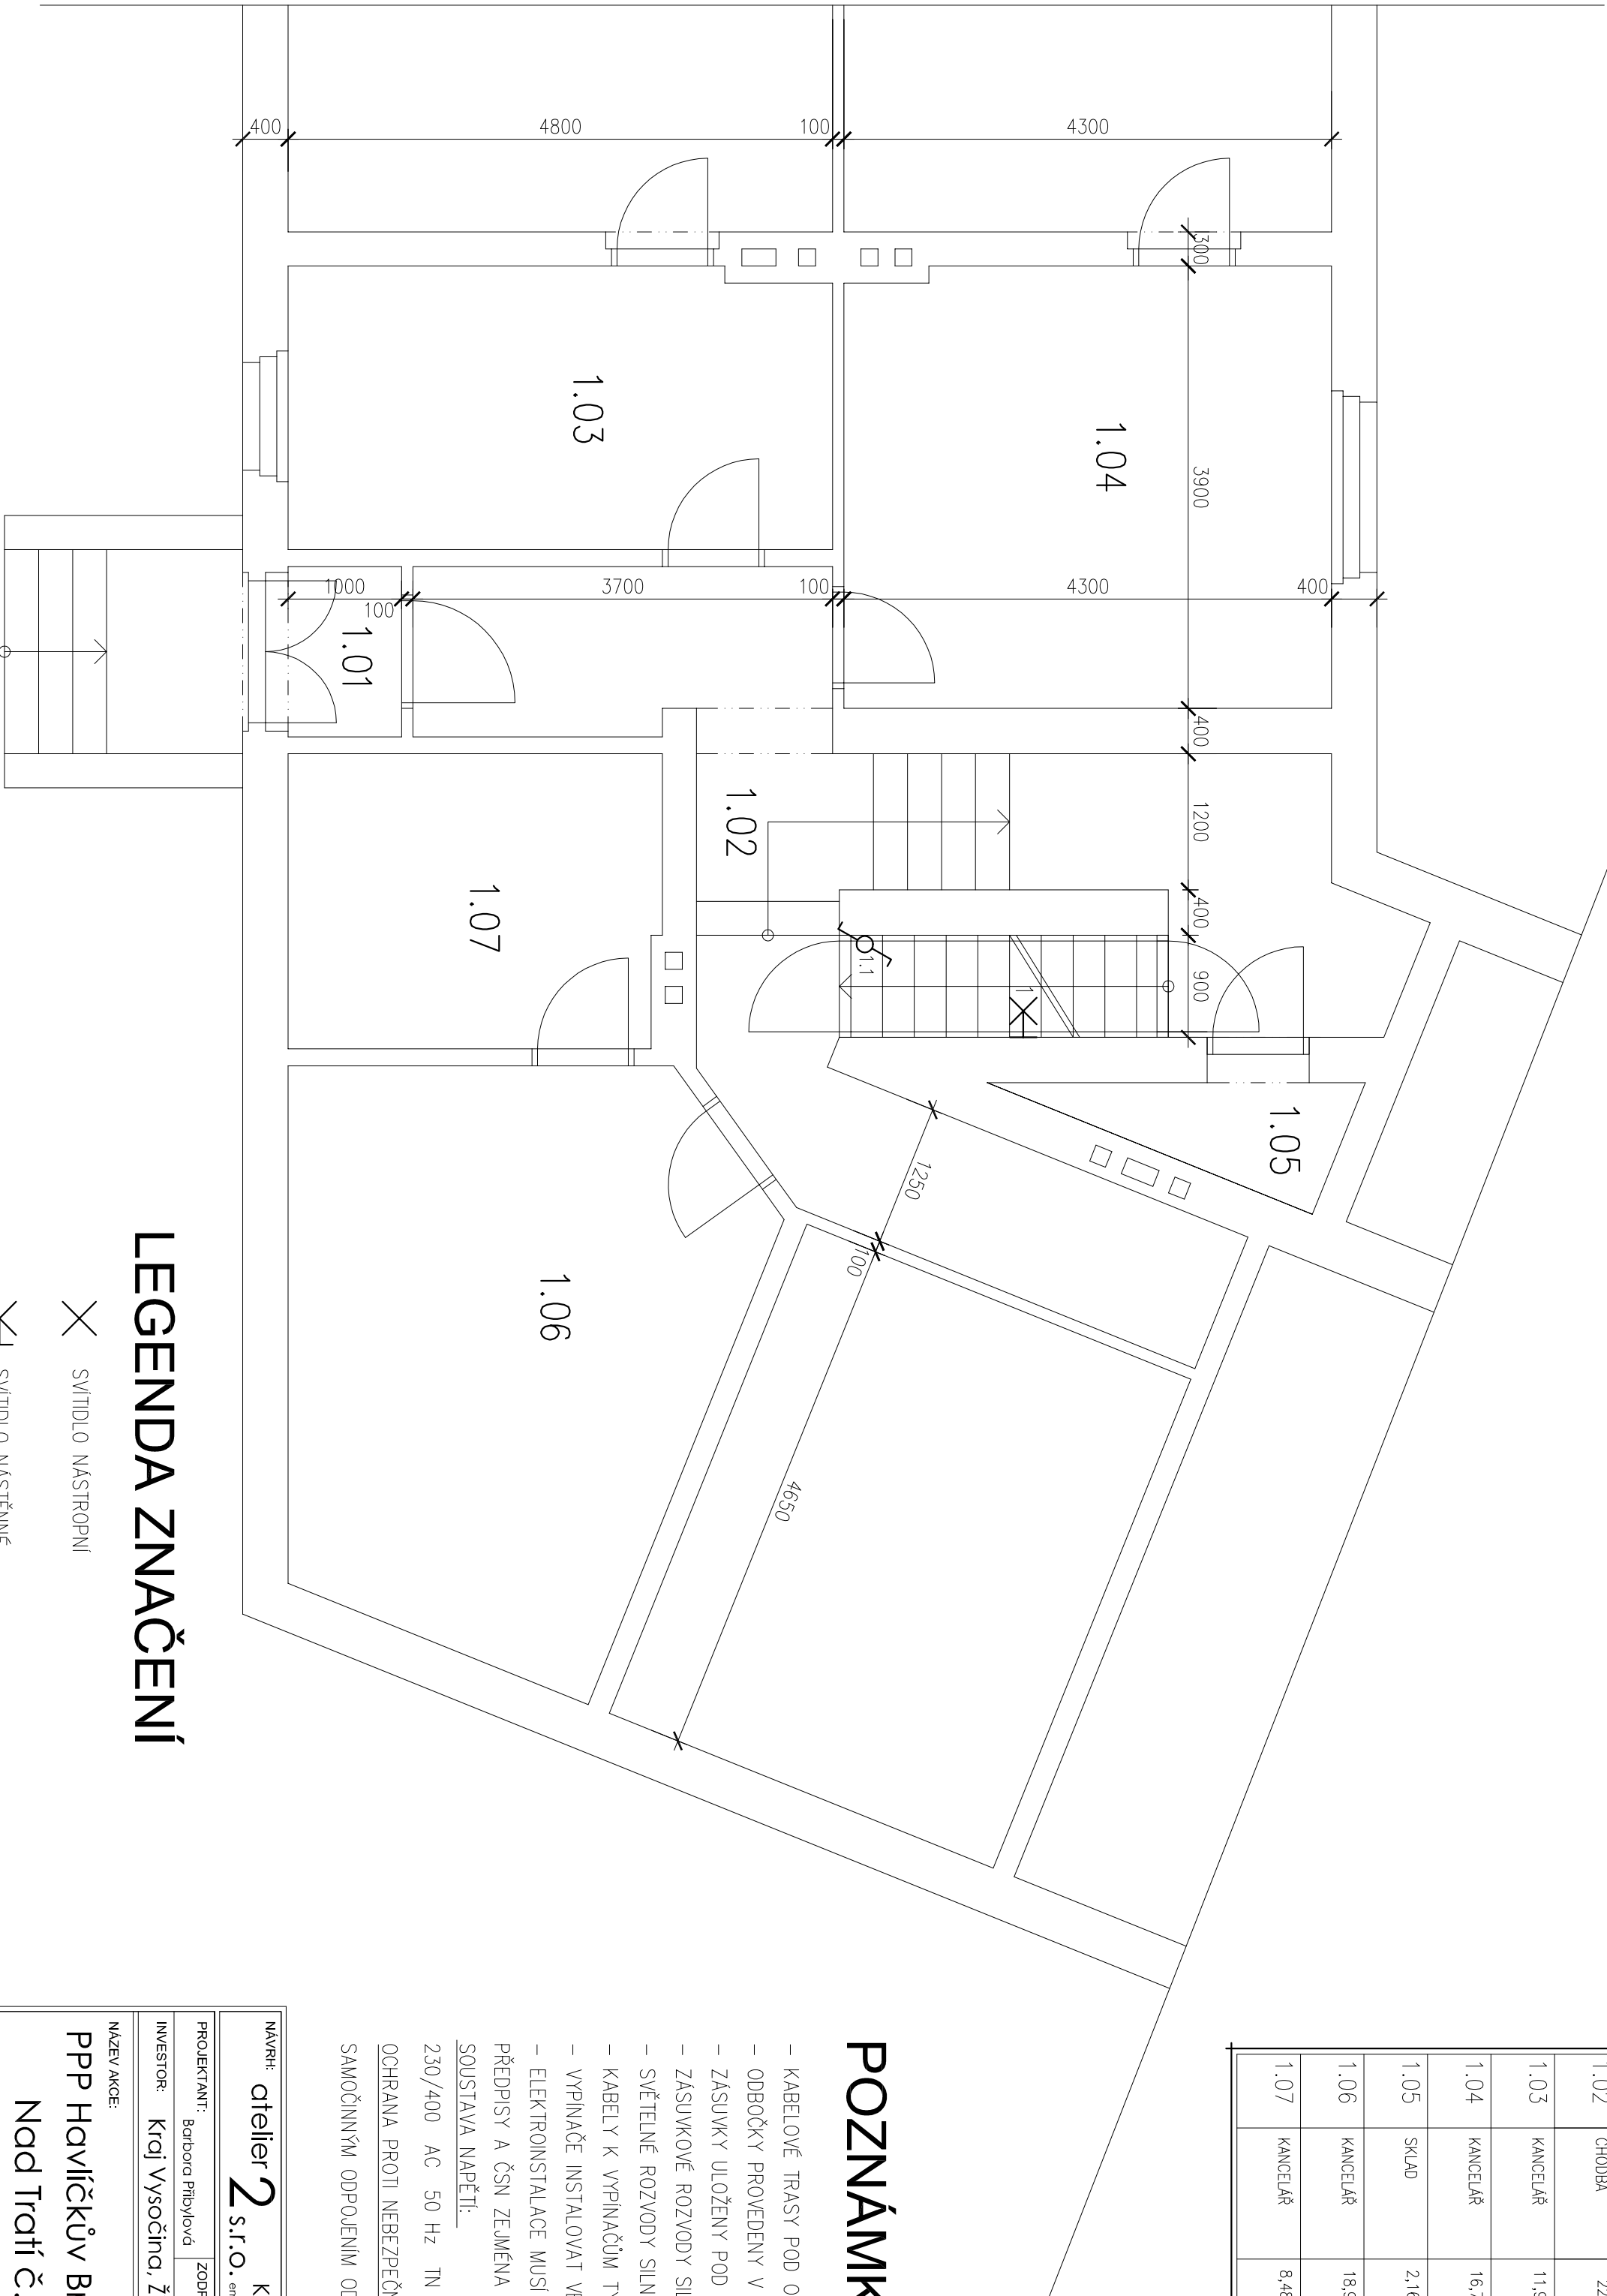

LEGENDA ZNAČENÍ

- ✕ SVÍTIDLO NASTROPNÍ
- ✕ SVÍTIDLO NÁSTĚNNÉ
- ⌚ SPÍNAČ ŘAZ. 1; 6; 5; 5+6;
- ⌚ DVOUZÁSUVKA 230 V

ELEKTROINSTALACE PŮDORYS 1.NP

POZNÁMKY:

- KABELOVÉ TRASY POD OMÍTKOU.
- ODBOČKY PROVEDENY V ODBOČKÝCH KRABICÍCH
- ZÁSUVKY ULOŽENY POD OMÍTKOU – VÝŠKA 400 mm
- ZÁSUVKOVÉ ROZVODY SLINOPROUD – CÍKY 3C x 2,5
- SVĚTELNÉ ROZVODY SLINOPROUDU – CÍKY 3C x 2,5
- KABELY K VYPÍNAČŮM TYPU CÍKY 2A, 3A x 2,5
- VYPÍNAČE INSTALOVAT VE VÝŠCE 1200 mm
- ELEKTROINSTALACE MUSÍ BÝT PROVEDENA V SOULADU S PLATNÝMI PŘEDPISY A ČSN ZEMĚNA V OBLASTI BEZPEČNOSTI A OCHRANY OSOBY.
- SOUSTAVA NAPĚTÍ: 230/400 AC 50 Hz TN – C – S
- OCHRANA PROTI NEBEZPEČNÉMU DOTYKU NEŽIVÝCH ČÁSTÍ: SAMOČINNÝM ODPOJENÍM OD ZDROJE DLE ČSN 33 2000–4–41

NÁZEV:		atelier		Kuněčická 2334/2 PRÁHA 2 - Vinohrady 12 000		2 atelier	
PROJEKTANT:		Bedřich Tříbývalý		ZODPOVĚDNÝ PROJEKTANT:		Ing. Josef Džáček	
INVESTOR:		Kojí Vysoká, Žitkova 1882/57, 587 33 Jihlava		HLAVNÍ PROJEKTANT:		Ing. Josef Džáček	
NÁZEV AKCE:		PPP Havlíčkův Brod-sanace suferénu a úprava schodiště Nad Traťí č.p. 335, 580 01 Havlíčkův Brod					
AUTORIZACEI RADIČNO:		DATUM:		01/2014		ČÍSLO ZAKÁZKY:	
		OBSAH:		PŮDORYS 1.NP		30/2014	
		ELEKTROINSTALACE					
MĚŘÍTKO:		STUPĚŇ DOK.:		1 : 50		DSP	
		ČÍSLO VÝMĚRY:		D.1.4.EL-02		DPS	