


SITUACE - ČÁST 1
M 1:500

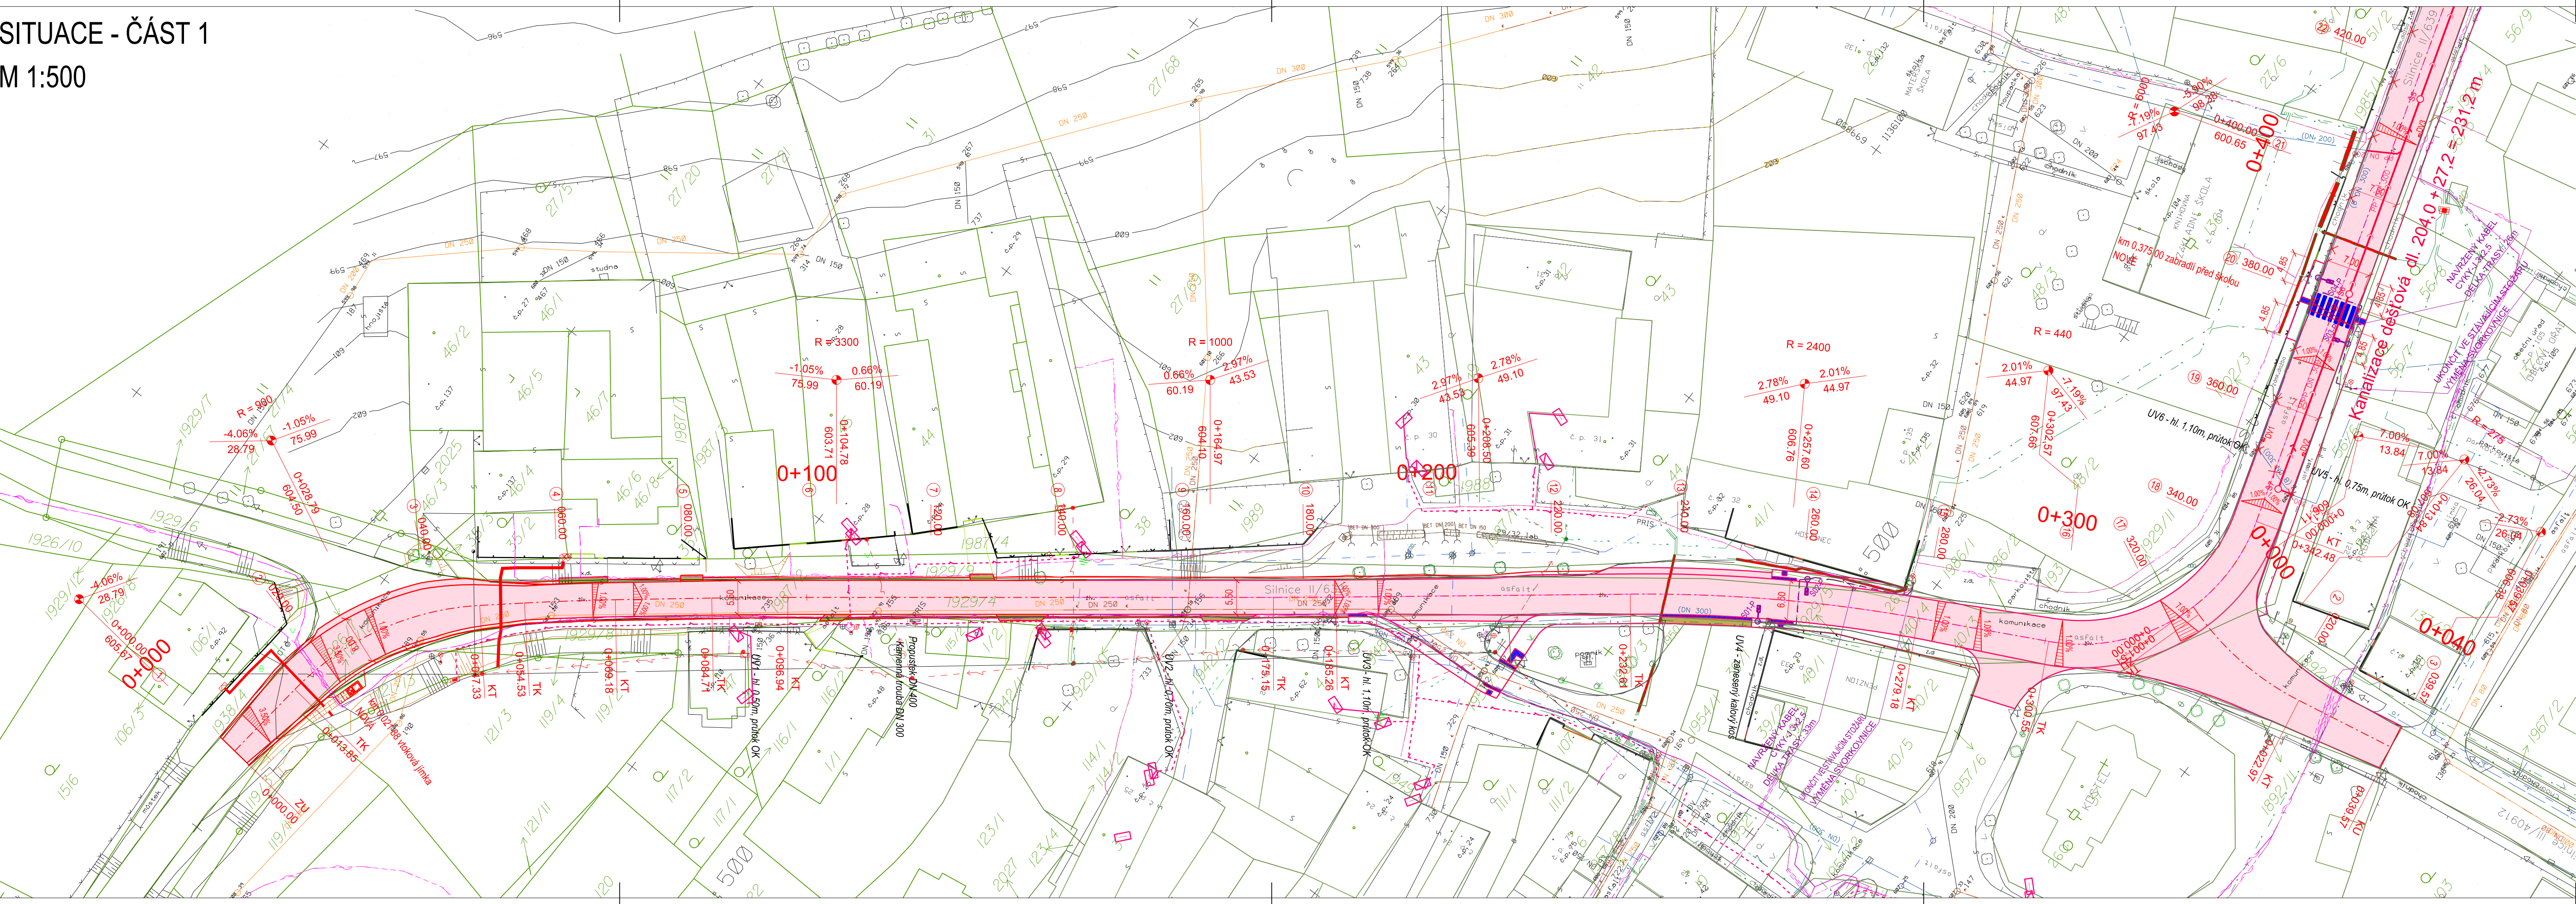

LEGENDA:

- Komunikace - asfalt
- Vjezdy / vstupy k objektům
- Ohumusování a osetí
- Vtaková jámka
- Osa komunikace
- Hrany - nový stav
- Hrany - stávající stav
- Katastr nemovitostí - hranice
- Staničení - příčné řezy

LEGENDA STÁVAJÍCÍCH IS:

- Trasa VN nadzemní
- Trasa NN nadzemní
- Sdělovací vedení podz. - zaměřený průběh
- Sdělovací vedení podz. - nezaměřená poloha
- Chráničky
- Kanalizace

LEGENDA NAVRHOVANÝCH IS:

- Kabel VO
- Stožár VO
- Trasa NN podzemní

KLAD SITUAČNÍCH VÝKRESŮ:



POZNÁMKA:
PŘED ZAPOČETÍM VÝKOPOVÝCH PRACÍ, JE NUTNO PROVÉST ZAMĚŘENÍ A VYTÝČENÍ VŠECH STÁVAJÍCÍCH PODZEMNÍCH A NADZEMNÍCH INŽENÝRSKÝCH SÍTÍ A ZAJISTIT JEJICH OCHRANU DLE POKYNŮ JEDNOTLIVÝCH SPRÁVCŮ

Souřadnicový systém : JTSK Výškový systém : BpV	
Akce: II/639 ČASTROV PRŮTAH Dokumentace pro vydání společného povolení	
Zakázka číslo:	745-2018
Datum:	12/2018
HIP:	Ing. Rambousek Martin
Investor:	Krajská správa a údržba silnic Vysočiny, p.o.
Projektant:	Ing. Přívara Jakub
Měřítka:	Výkres č. 1:500
SITUACE - ČÁST 1	
D.1.2.a	