


Transformace III - Domov Kamélie Křížanov
Jihlava Pávov

Katastrální území: Pávov
Parcelní číslo: 1/2 - část, 1/3, 1/19, 279/2, 1/23, 1/7, 1/5
Výměra: 4975 m2

Seznam rostlin

| Číslo | Vědecký název rostliny | Národní název rostliny |
|------------------------|---------------------------------------|-------------------------------------|
| Listnaté stromy | | |
| Ac p | Acer pseudoplatanus | javor klen |
| Ca b | Carpinus betulus | habr obecný |
| Pl a | Platanus x acerifolia | platan javorolistý |
| Listnaté keře | | |
| Ca b | Carpinus betulus | habr obecný - rostliny na živý plot |
| Fa s | Fagus sylvatica | buk lesní - rostliny na živý plot |
| Po f n 'G | Potentilla fruticosa např. 'Goldstar' | mochna křovitá- žlutá, v 60 cm |

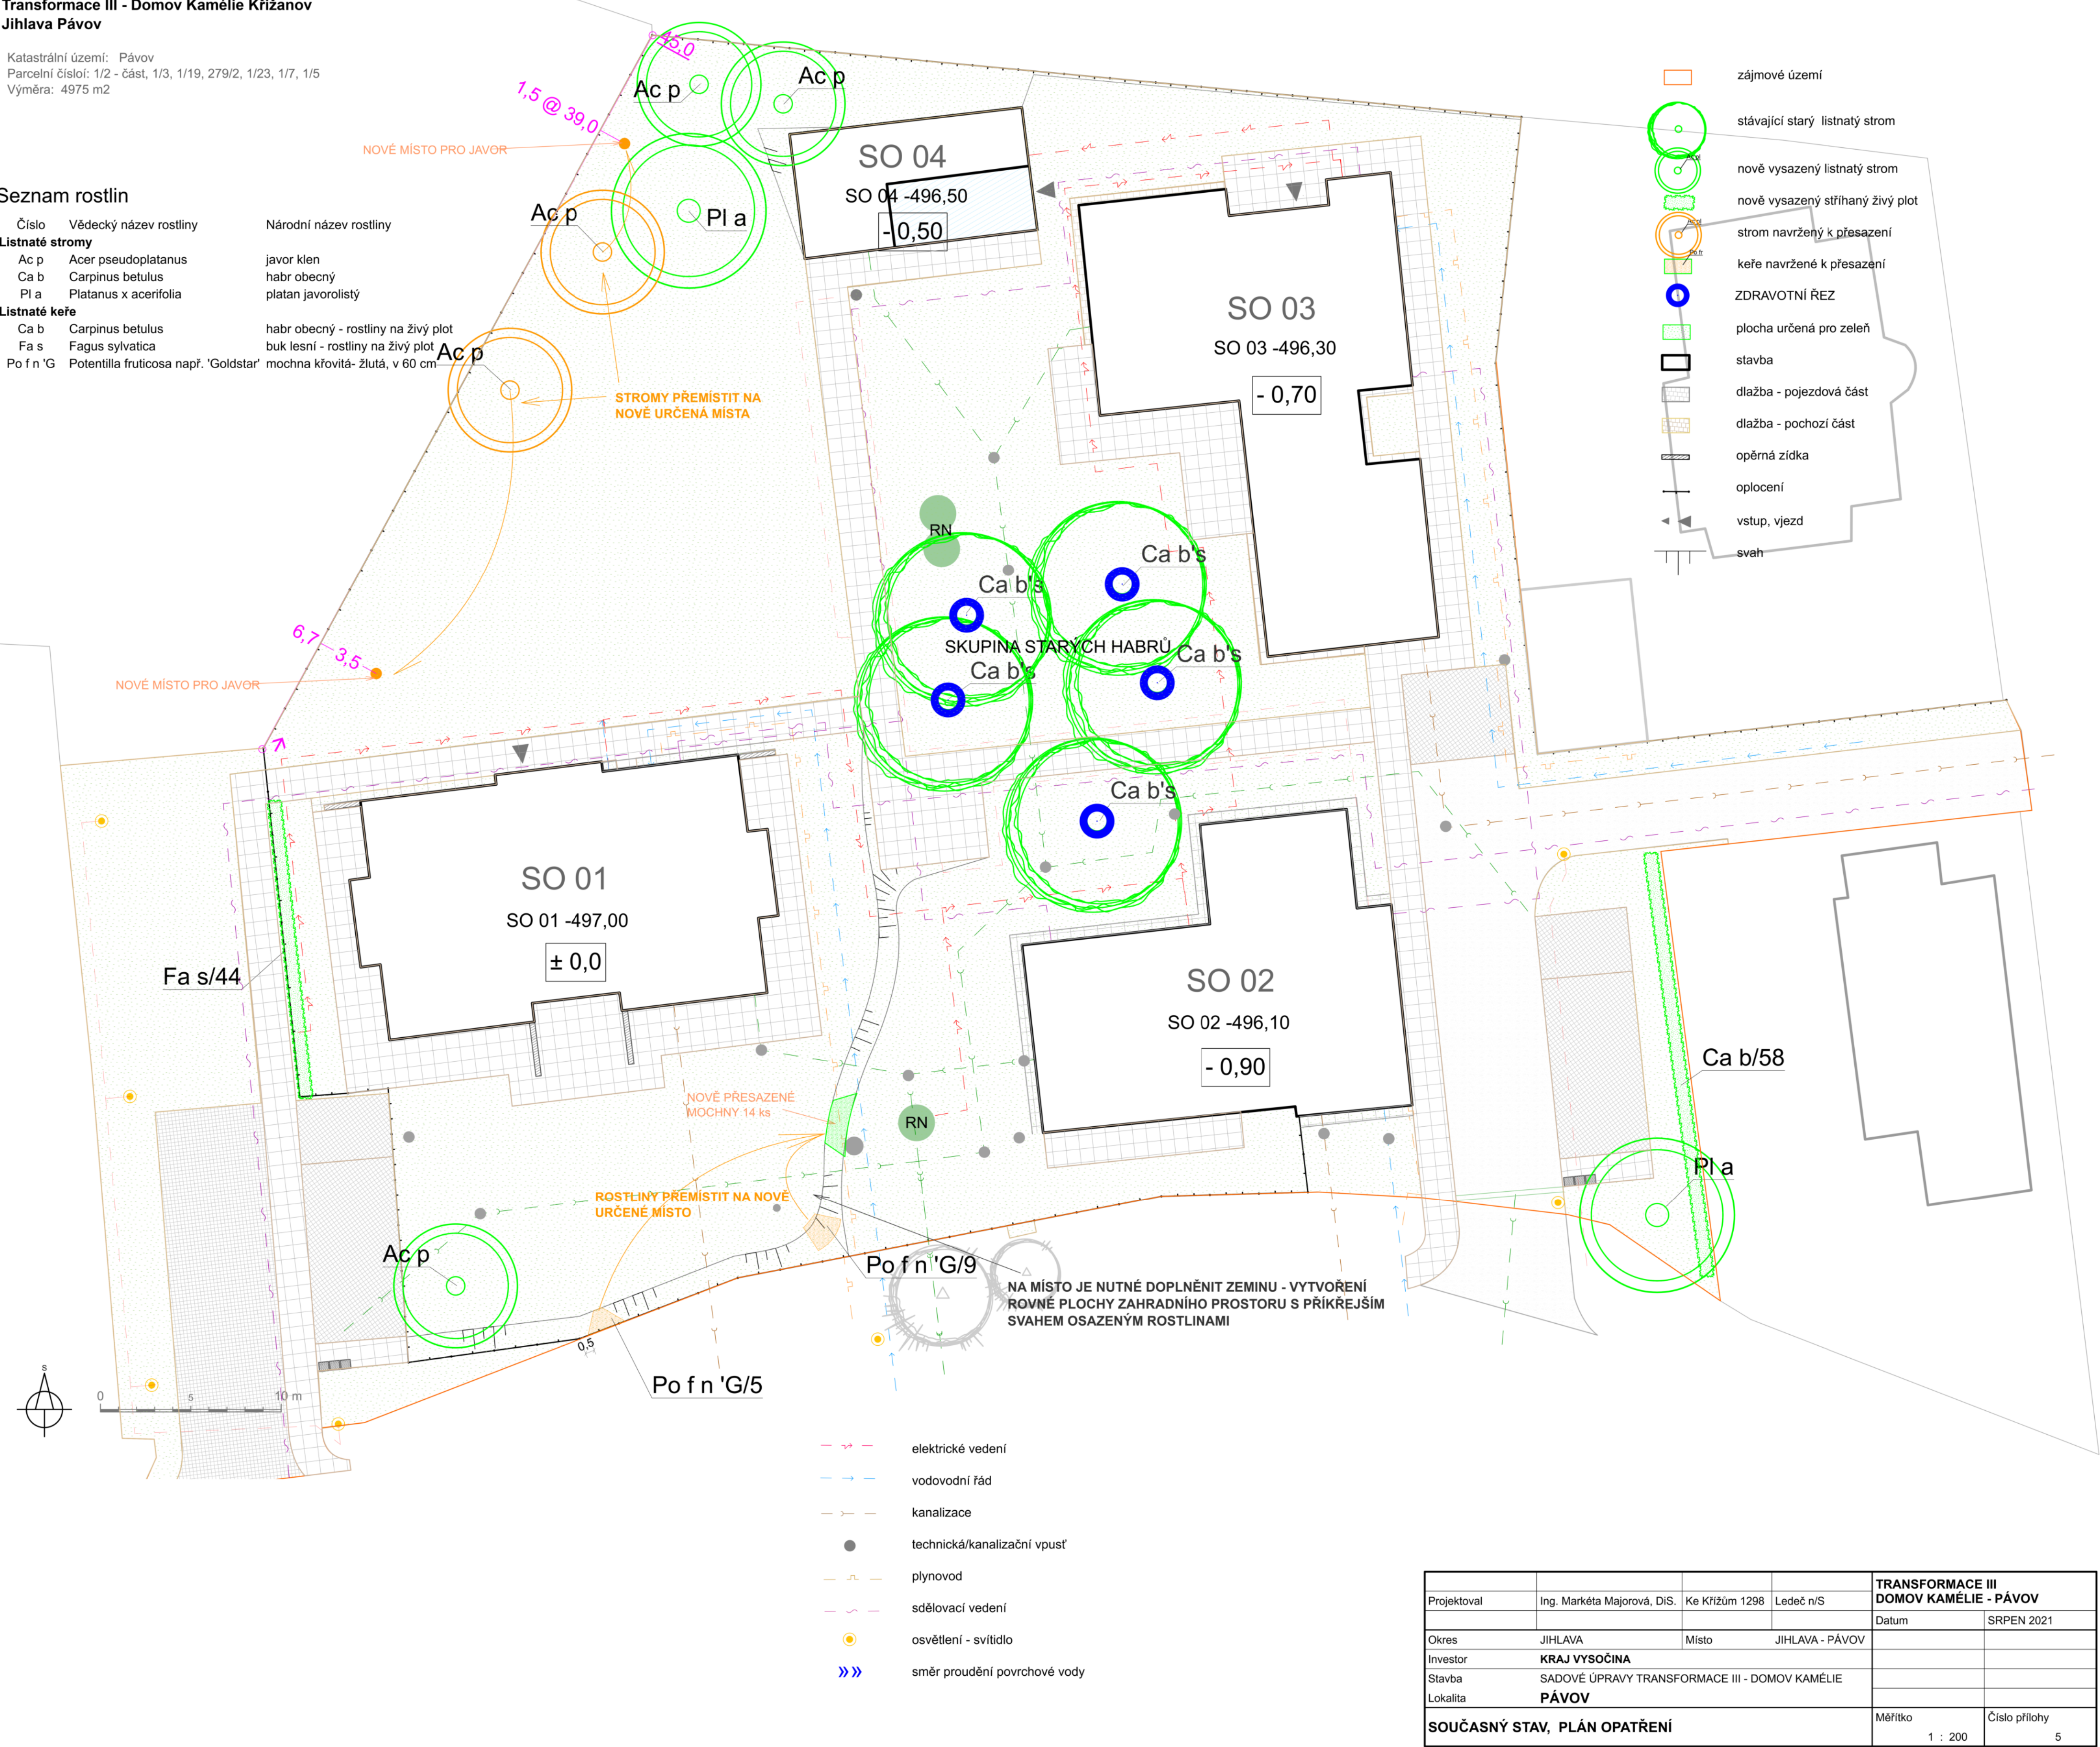

| | | | | | |
|-------------------------------------|--|----------------|-----------------|---|---------------|
| Projektoval | Ing. Markéta Majorová, DiS. | Ke Křížům 1298 | Ledeč n/S | TRANSFORMACE III DOMOV KAMÉLIE - PÁVOV | |
| Okres | JIHLAVA | Místo | JIHLAVA - PÁVOV | Datum | SRPEN 2021 |
| Investor | KRAJ VYSOČINA | | | | |
| Stavba | SADOVÉ ÚPRAVY TRANSFORMACE III - DOMOV KAMÉLIE | | | | |
| Lokalita | PÁVOV | | | | |
| SOUČASNÝ STAV, PLÁN OPATŘENÍ | | | | Měřítko | Číslo přílohy |
| | | | | 1 : 200 | 5 |