


Transformace III - Domov Kamélie Křižanov
Jihlava Na Kopci

Katastrální území: Jihlava
Parcelní čísla: 5333/13, 5333/14, 5333/15, 5333/83
Výměra: 2003 m2

Seznam rostlin

Číslo	Vědecký název rostliny	Národní název rostliny	Stávající
Listnaté stromy			
Be p	Betula pendula	bříza bělokorá	3 ks

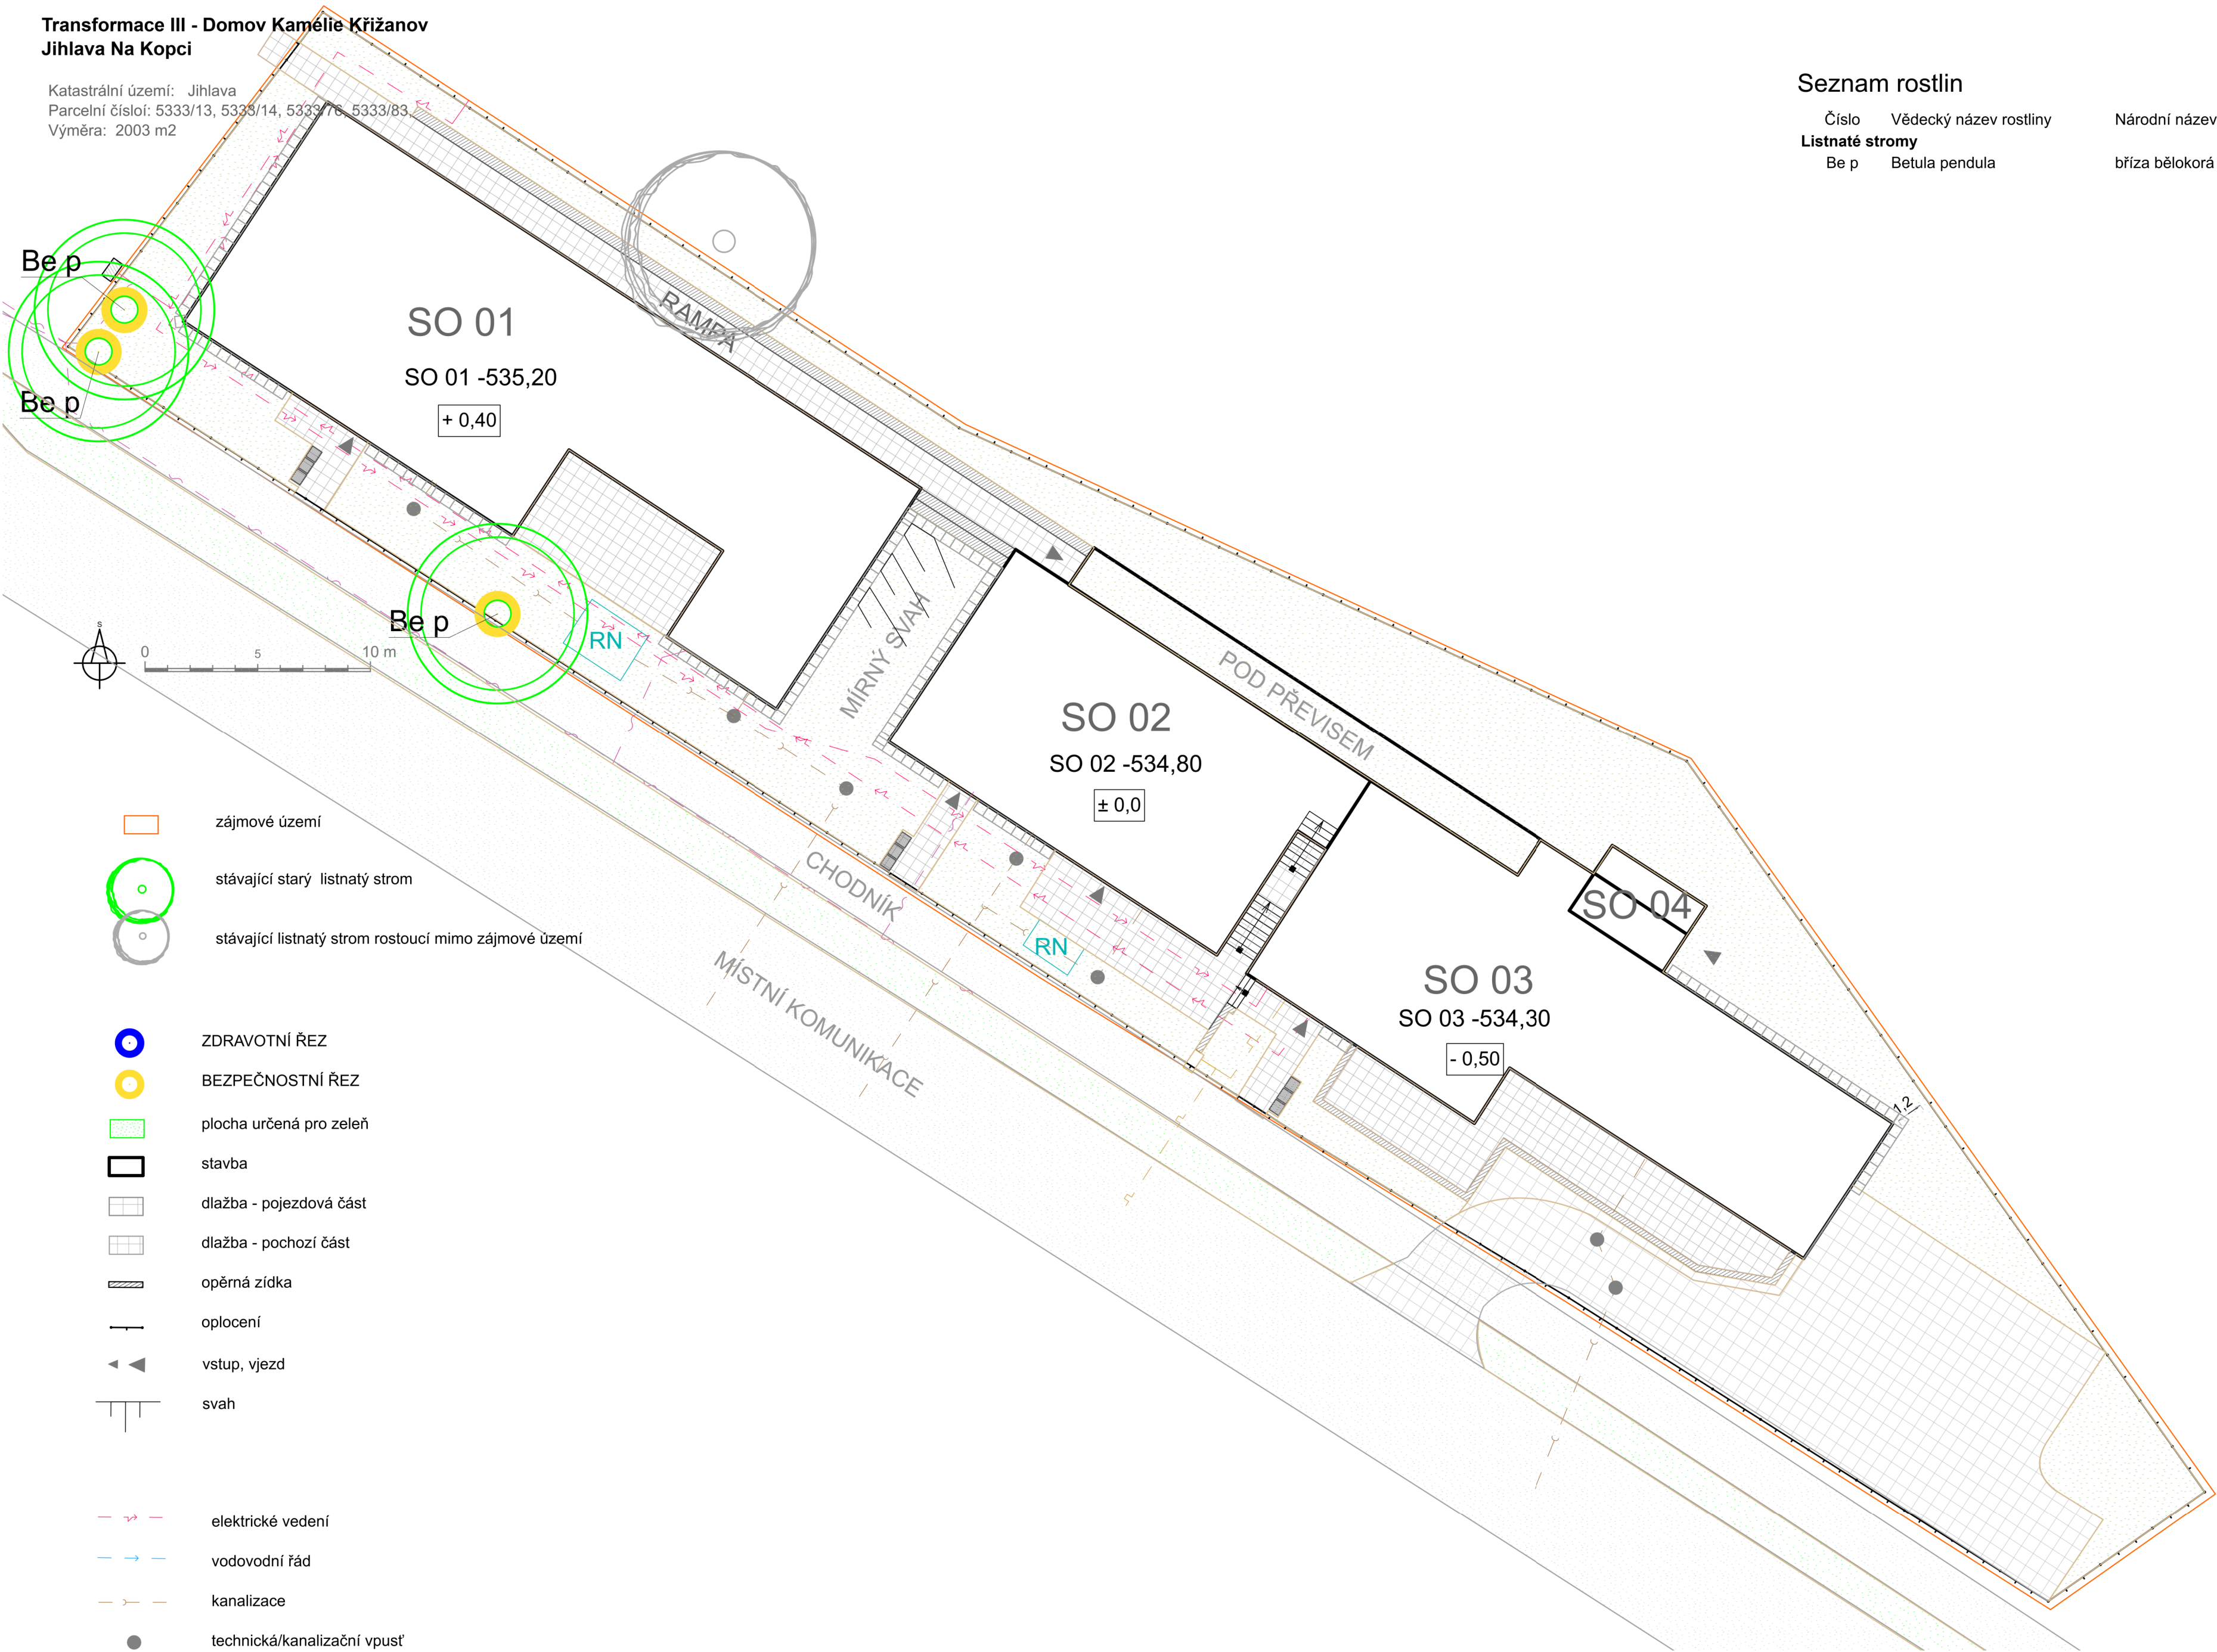

				TRANSFORMACE III DOMOV KAMÉLIE - NA KOPCI	
Projektoval	Ing. Markéta Majorová, DiS.	Ke Křížům 1298	Ledeč n/S	Datum	ČERVEN 2021
Okres	JIHLAVA	Místo	JIHLAVA - NA		
Investor	KRAJ VYSOČINA				
Stavba	SADOVÉ ÚPRAVY TRANSFORMACE III - DOMOV KAMÉLIE				
Lokalita	NA KOPCI				
SOUČASNÝ STAV, PLÁN OPATŘENÍ				Měřítko 1 : 200	Číslo přílohy 5