


LEGENDA MATERIÁLŮ

- OPLOČENÍ HLINÍKOVÉ(BARVA ANTRACIT) S PODEZDÍVKOU A PILÍŘI Z BETONOVÝCH TVAROVEK
- OPLOČENÍ Z DRÁTĚNÉHO PLETIVA V. 1,8m
- BETONOVÁ DLAŽBA
- DŘEVĚNÉ PRVKY
- OCELOVÁ OBRUBA MLATOVÉHO POVRCHU, DÉLKA 14,0m
- VNĚJŠÍ OKRAJ BUDOVY
- NÁŠLAPNÝ KÁMEN TMAVĚ ŠEDÝ

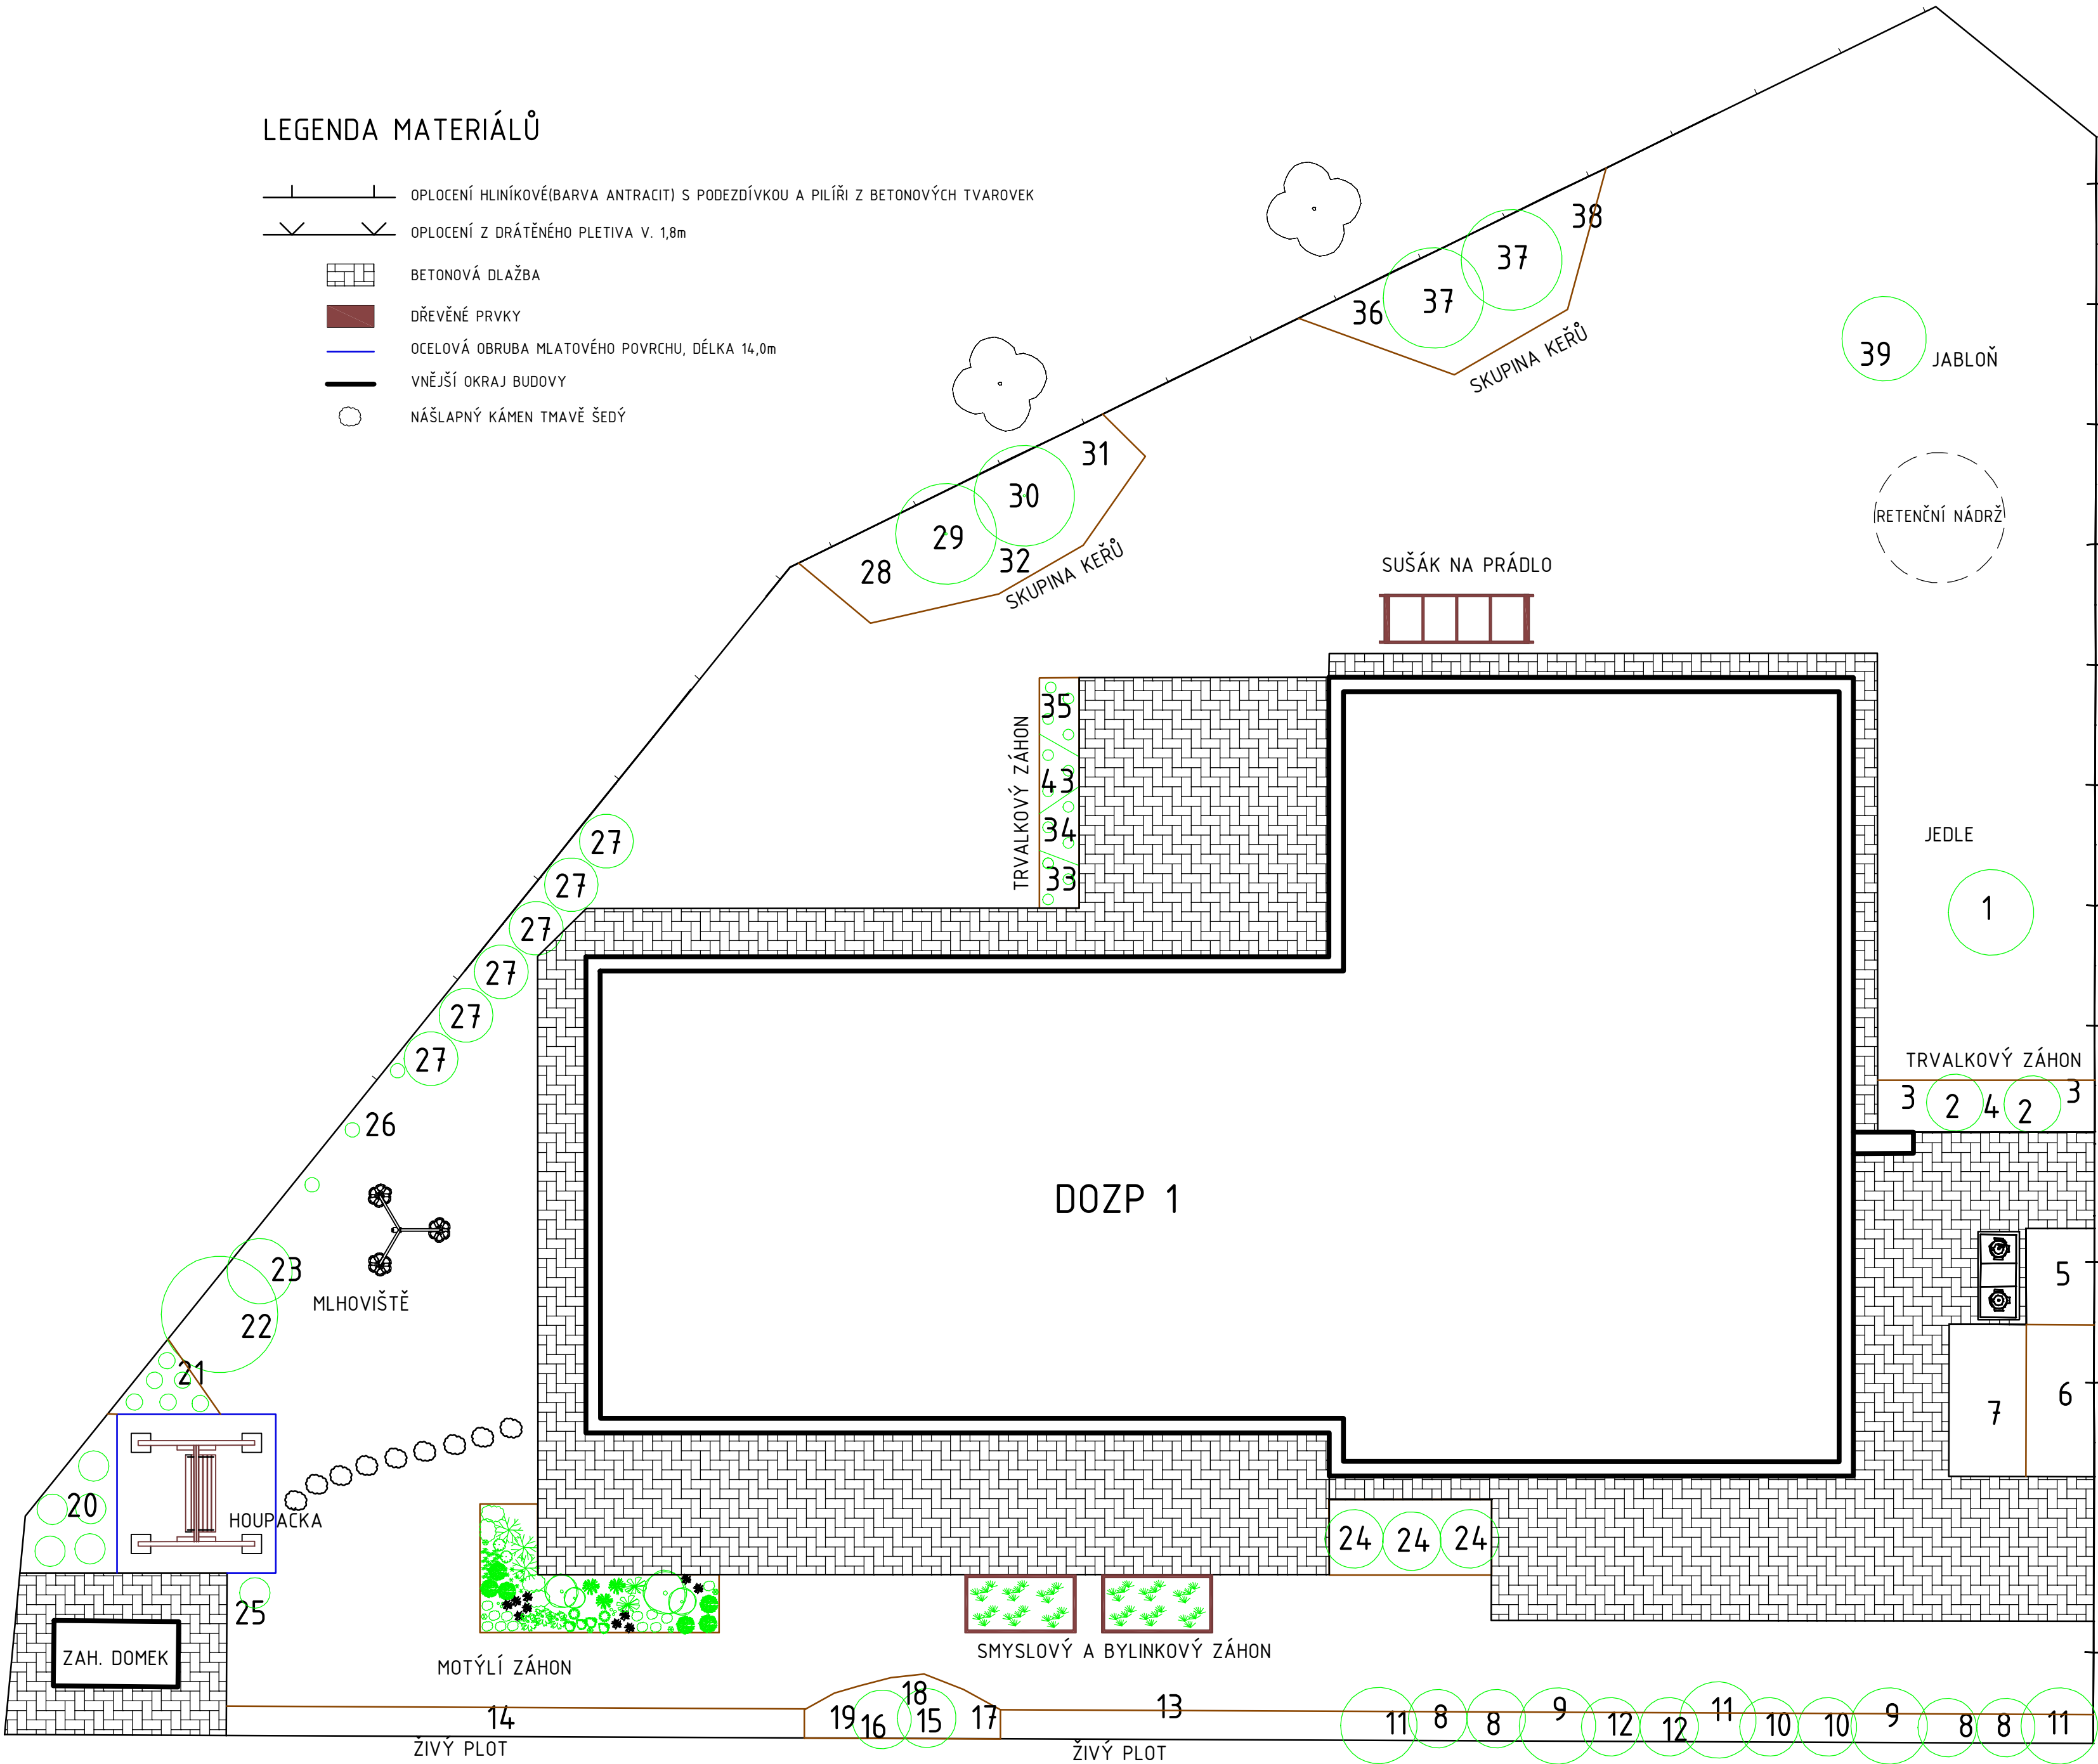

LEGENDA – ROSTLINNÝ MATERIÁL

č.	Název český	Název latinský	ks
1	Jedle korejská	Abies koreana	1
2	Třapatka nachová	Echinacea purpurea	6
3	Metlice trsnatá	Deschampsia caespitosa Palava	12
4	Česnek černý	Allinum nigrum	6
5	Růže půdopokryvná	Rosa PK 'The Fairy'	8
6	Rozchodník nádherný	Sedum spectabile 'Carl'	10
7	Třtina chloupkatá	Calamagrostis brachytricha	8
8	Tavolník popelavý	Spiraea cinerea 'Grefsheim'	4
9	Vajgémie květnatá	Weigela florida 'Red Prince'	2
10	Tavola kalinolistá	Physocarpus opulifolius 'André'	4
11	Svída bílá	Cornus alba 'Sibirian Pearls'	2
12	Zákula japonská	Kerria japonica 'Pleniflora'	2
13	Akébie pětičetná 'Alba'	Akebia quinata 'Alba'	5
14	Habr	Carpinus betulus	36
15	Višeň pilovitá "Amanogawa"	Prunus serr. Amanogawa	1
16	Ozdobnice čínská	Miscanthus sinensis 'Gracillimus'	1
17	Ořechoplodec clandonský	Caryopteris clandonensis	3
18	Denívka 'Baroni'	Hemerocallis citrina 'Baroni'	3
19	Kakost oddenkatý 'Spessart'	Geranium macrorrhizum 'Spessart'	5
20	Ozdobnice obrovská	Miscanthus floridulus 'Giganteus'	5
21	Len vytrvalý	Linum perenne	6
22	Muchovník Lamarův	Miscanthus sinensis 'Gracillimus'	1
23	Levandule lékařská	Lavandula angustifolia	3
24	Černý jeřáb	Aronia x prunifolia 'Nero'	4
25	Růže velkokvětá 'Helenka'	Rosa VK 'Helenka'	1
26	Přísavník pětilistý 'Yellow Wall'	Parthenocissus quinquefolia 'Yellow Wall'	3
27	Svída bílá	Cornus alba "Elegantissima"	6
28	Tavolníkovec jeřábolistý	Sorbaria sorbifolia 'Sem'	1
29	Javor gínala	Acer tataricum sub. Ginnala	1
30	Tavola kalinolistá	Physocarpus opulifolius 'RED BARON'	1
31	Borovice kleč	Pinus mugo var. Pumilio	2
32	Bergénie srdčitá 'Bach'	Bergenia cordifolia 'Bach'	5
33	Kakost 'Harz'	Geranium x cantabrigirnse 'Harz'	4
34	Rodgersie jírovcová	Rodgersia aesculifolia	3
35	Bohyška	Hosta hybr. 'Blue Cadet'	6
36	Jahodník měsíční	Fragaria vesca 'Alexandria'	5
37	Líska	Corylus avellana	2
38	Metlice trsnatá „Pálava"	Deschampsia caespitosa Palava	5
39	Jabloň letní	Malus 'Hana'	1
40	Okr. Česnek	Allinum nigrum	6
41	Kavyl	Stipa tenuissima 'Pony Tails'	6
42	Okrasný česnek	Allium flavum	6
43	Poměnkovec velkolistý 'Mr. Morse'	Brunnera macrophylla 'Mr. Morse'	6

POZNÁMKY

DETAILY JEDNOTLIVÝCH ZÁHONŮ(MOTÝLÍ, SMYSLOVÝ, SMÍŠENÝ,...) JSOU OBSAHEM GRAFICKÉ PŘÍLOHY TECHNICKÉ ZPRÁVY.

INVESTOR	Kraj Vysočina	VYPRACOVAL Ing. Petr Habán Radňoves 37, 594 51 IČ 08743185	
MÍSTO STAVBY	Měřín		
NÁZEV STAVBY			
Transformace Domova Kamélie Křižanov IV. – Měřín MĚŘÍN DOZP1		FORMÁT	8x A4
		DATUM	20.9.2021
		MĚŘÍTKO	1:100
OBSAH	OSAZOVACÍ PLÁN	Č. ZAKÁZKY	01_2021