


KOORDINAČNÍ SITUACE - ČÁST 3  
 M 1:500

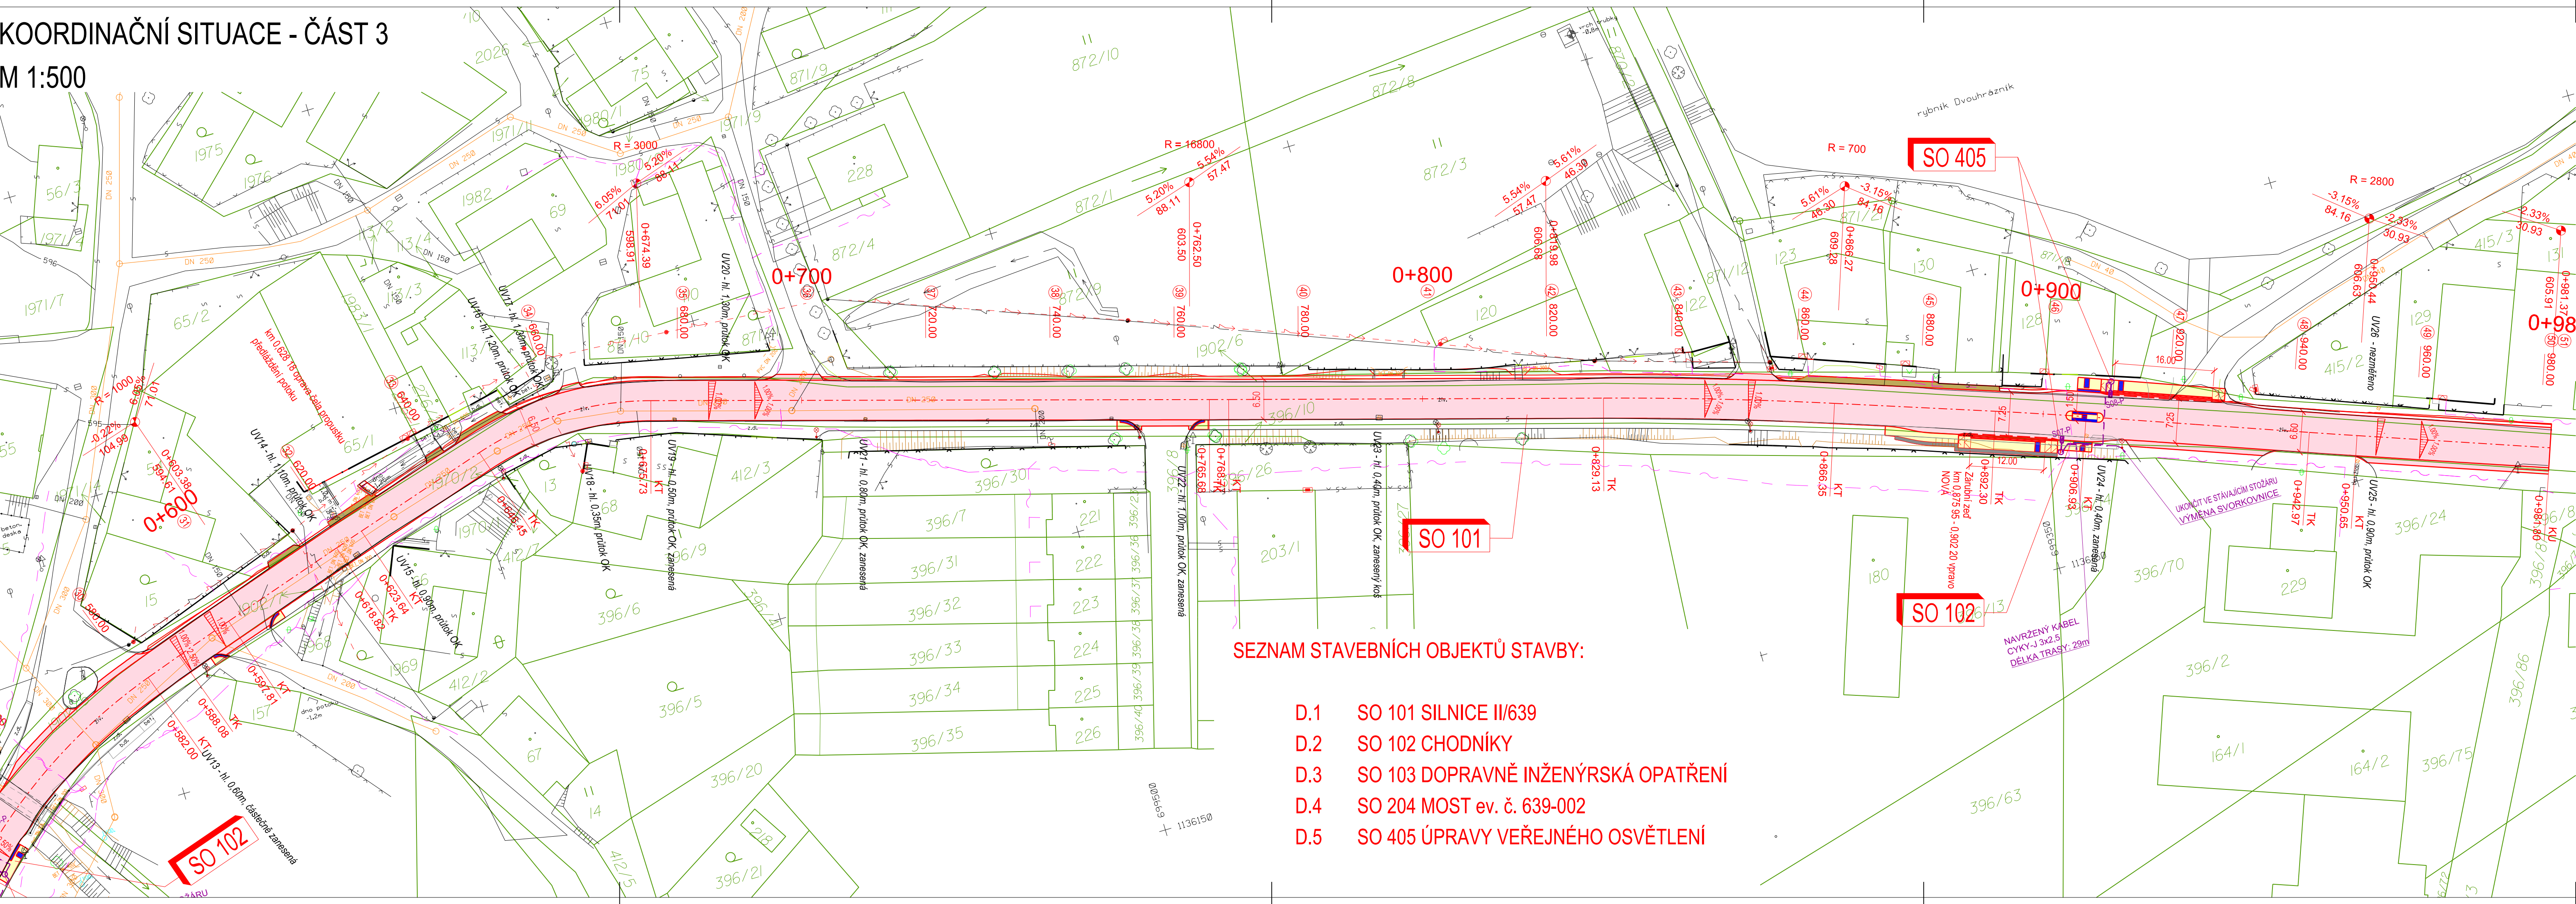

SEZNAM STAVEBNÍCH OBJEKTŮ STAVBY:

- D.1 SO 101 SILNICE II/639  
 D.2 SO 102 CHODNÍKY  
 D.3 SO 103 DOPRAVNĚ INŽENÝRSKÁ OPATŘENÍ  
 D.4 SO 204 MOST ev. č. 639-002  
 D.5 SO 405 ÚPRAVY VEŘEJNÉHO OSVĚTLENÍ

**LEGENDA:**

- Komunikace - asfalt
- Vjezdy / vstupy k objektům
- Ohumování a osetí
- Dlažba
- Reliéfní dlažba
- Vtaková jámka
- Osa komunikace
- Hrany - nový stav
- Hrany - stávající stav
- Katastr nemovitostí - hranice
- Staničení - příčné řezy

**LEGENDA STÁVAJÍCÍCH IS:**

- Trasa VN nadzemní
- Trasa NN nadzemní
- Sdělovací vedení podz. - zaměřený průběh
- Sdělovací vedení podz. - nezaměřená poloha
- Chráničky
- Kanalizace

**LEGENDA NAVRHOVANÝCH IS:**

- Kabel VO
- Stožár VO
- Trasa NN podzemní
- Kanalizace

Klad situačních výkresů:



POZNÁMKA:  
 PŘED ZAPOČETÍM VÝKOPÝCH PRACÍ, JE NUTNO PROVÉST ZAMĚŘENÍ A VYTÝČENÍ VŠECH STÁVAJÍCÍCH PODZEMNÍCH A NADZEMNÍCH INŽENÝRSKÝCH SÍTÍ A ZAJISTIT JEJICH OCHRANU DLE POKYNŮ JEDNOTLIVÝCH SPRÁVCŮ

Souřadnicový systém : JTSK Výškový systém : BpV			
Akce:			
II/639 ČASTROV PRŮTAH  Dokumentace pro vydání společného povolení		Zakázka číslo: 745-2018	
		Datum: 12/2018	
C. SITUAČNÍ VÝKRESY		HIP: Ing. Rambousek Martin	
Investor: Krajská správa a údržba silnic Vysočiny, p.o., obec Častrov		Projektant: Ing. Přívara Jakub	
KOORDINAČNÍ SITUACE - ČÁST 3		Měřítka: 1:500	Výkres č. C.2.c