

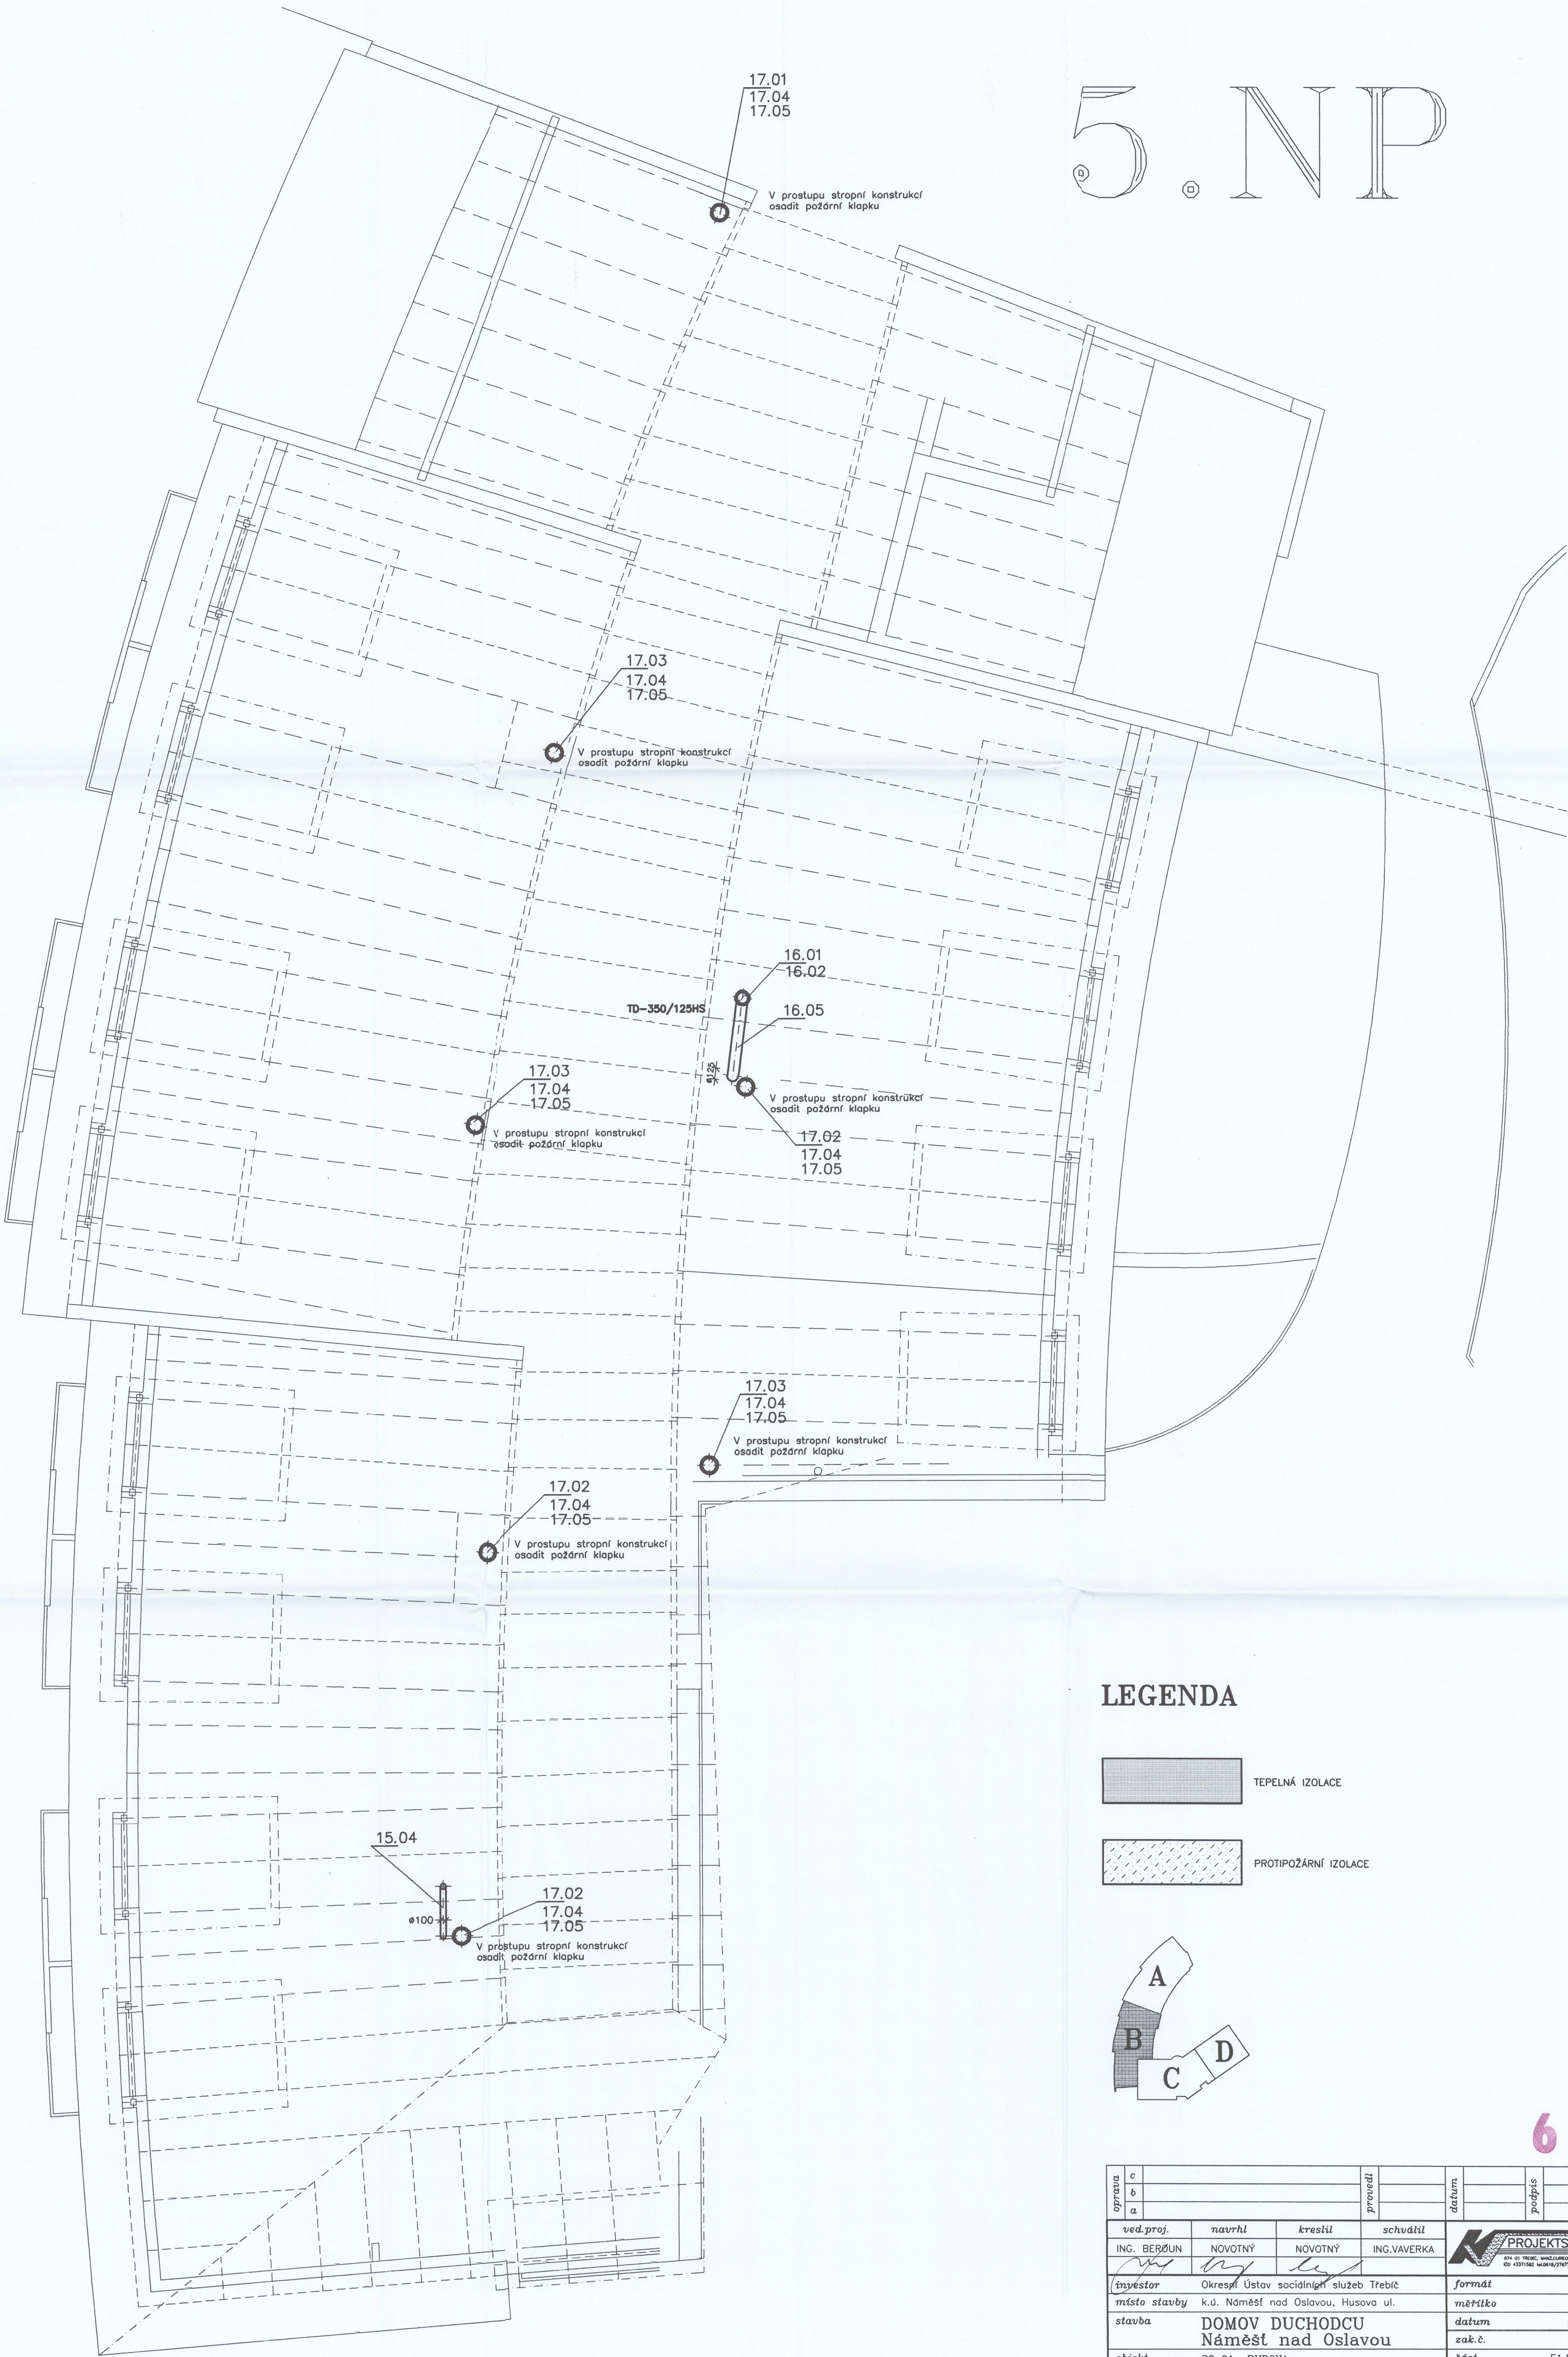


5.NP

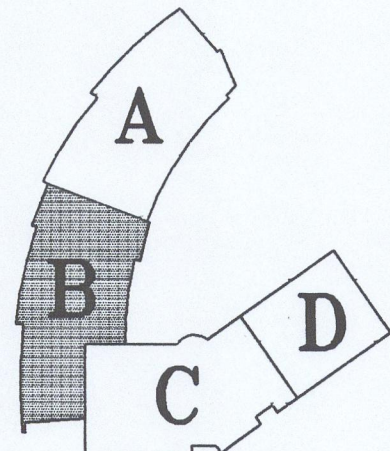

LEGENDA

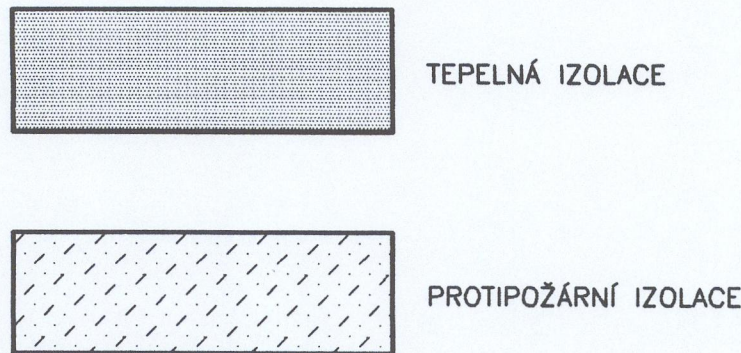

oprava	c			provedl			datum		podpis	
	b									
	a									
ved. proj.	navrh	kreslil	schválil							
ING. BERŽUN	NOVOTNÝ	NOVOTNÝ	ING. VAVERKA	investor	Okresní úřad sociálních služeb Třebíč				formát	9xA4
místo stavby	k.ú. Náměst nad Oslavou, Husova ul.				měřítko	1:50				
stavba	DOMOV DUCHODCU Náměst nad Oslavou				datum	05/98				
objekt	SO 01 BUDOVA				zak. č.	38/97				
výkr.	PUDORYS KROVU - ČÁST B				část	E1.5. VZT				
					č.v.	E1.5.2.12	stupeň	RP		