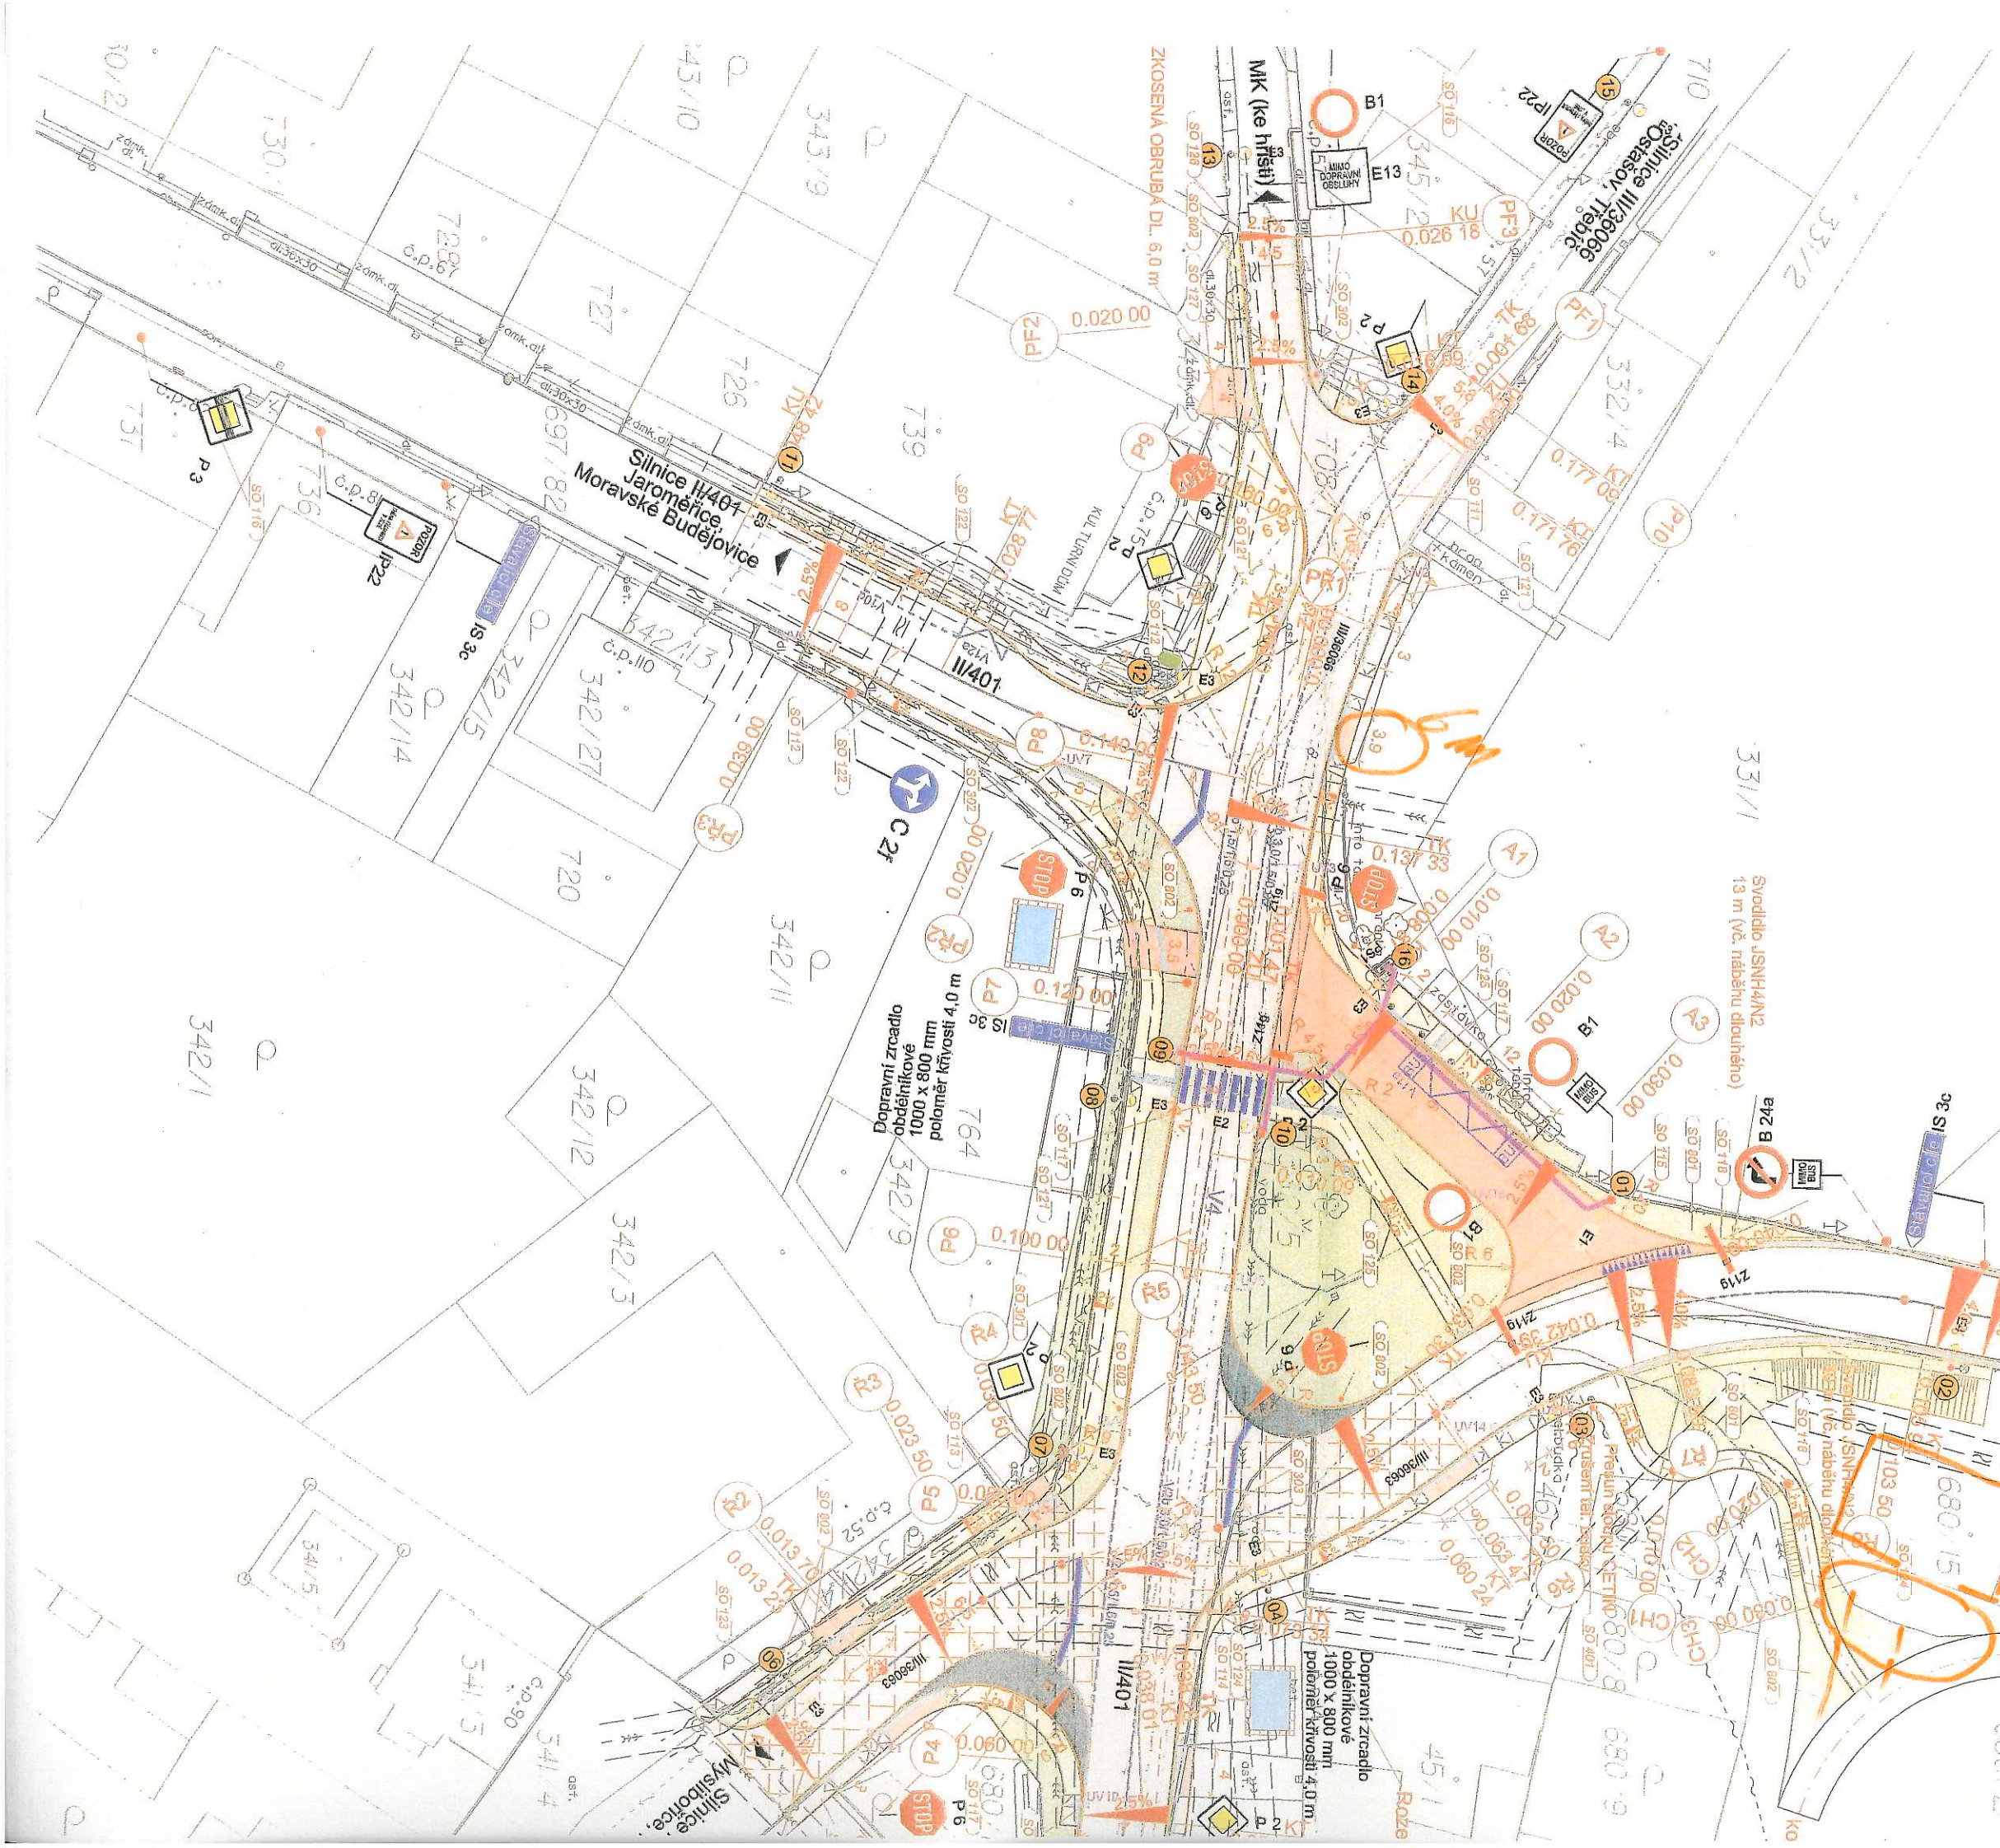

STAVEBNÍ OBJEKTY:

SO 100 Objekty pozemních komunikací

SO 111	Vozovka - komunikace hlavní - III/36066 a II/401
SO 112	Vozovka - komunikace vedlejší II/401
SO 113	Vozovka - komunikace vedlejší III/36063 (Hrotovice)
SO 114	Vozovka - komunikace vedlejší III/36063 (Klučov)
SO 115	Vozovka - autobusové nástupiště
SO 116	Vozovka - dopravní značení - svislé
SO 117	Vozovka - dopravní značení - vodorovné
SO 118	Záchytné zařízení
SO 121	Chodník - komunikace hlavní - III/36066 a II/401
SO 122	Chodník - komunikace vedlejší II/401
SO 123	Chodník - komunikace vedlejší III/36063 (Hrotovice)
SO 124	Chodník - komunikace vedlejší III/36063 (Klučov)
SO 125	Chodník - autobusové nástupiště
SO 126	Vozovka - místní komunikace ke hřišti
SO 127	Chodník - místní komunikace ke hřišti

SO 300 Vodohospodářské objekty

SO 301	Přeložka vodovodu
SO 302	Dešťová kanalizace
SO 303	Úprava zatrubnění

SO 400 Elektro a sdělovací objekty

SO 401	Úprava vedení CETIN
SO 402	Veřejné osvětlení

SO 800 Objekty úpravy území

SO 801	Vegetační úpravy
SO 802	Vegetační úpravy