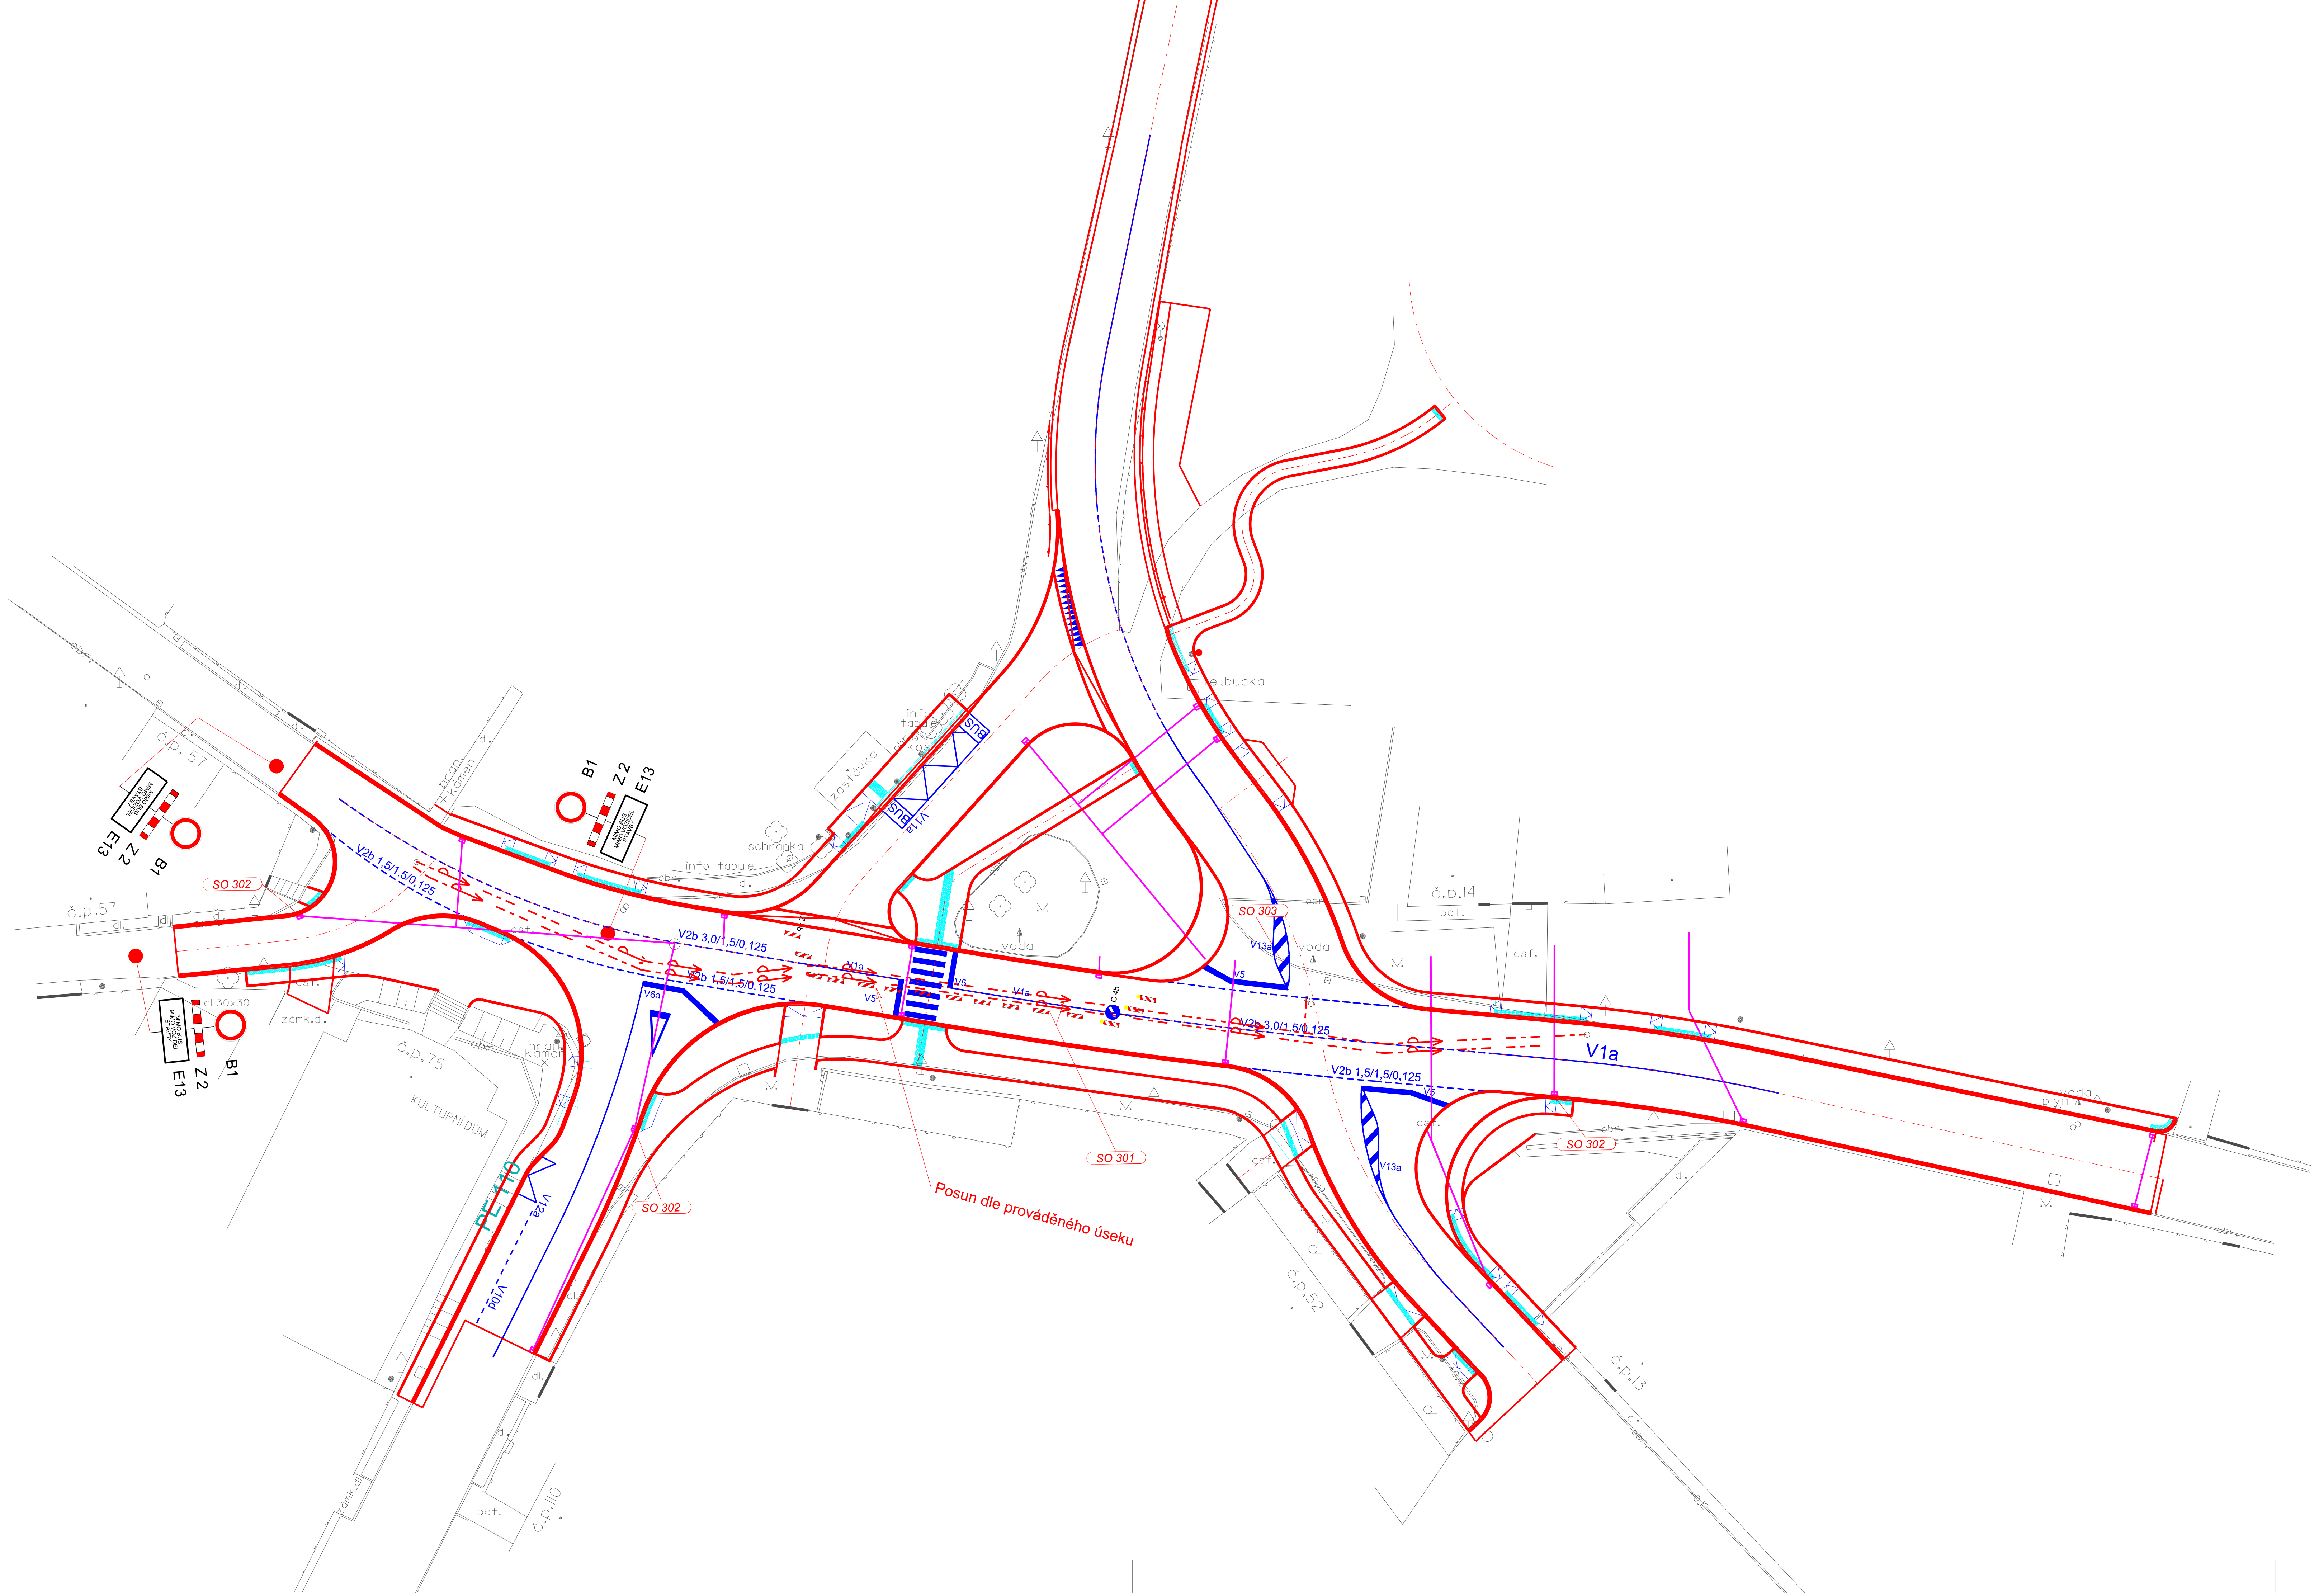

LEGENDA ZNAČENÍ:

- Přeložka vodovodu - návrh
- Uliční vpust - návrh
- Opatření pro nevidomé
- Zaměření
- Vodorovné dopravní značení
- Svislé dopravní značení navržené

Zodpov.projektant:	IČO:	Vypracoval:	Kontroloval:	
Ing. Filip Brtna	63320819	Ing. Filip Brtna	Milan Hübl	TERRA - POZEMKOVÉ ÚPRAVY, s.r.o. Nemocniční 53, 787 01 Šumperk tel.: 583 214 360 E-mail: info@terra-pu.cz
Okres: Třebíč		Obec: Lipník		
Investor: Krajská správa a údržba silnic Vysočiny, p.o. a Obec Lipník				

Akce:

II/401, III/36063, III/36066 Lipník, úprava křižovatky

Formát:	3 A4
Datum:	06/2019
Účel:	DUR + DSP
Číslo zak.:	10/2019
Výšk.systém:	b. p. v.
Měřítko	Č.výkresu
1:500	C.6.1.2

Situační výkres objízdných tras - detail - 1.etapa