


PŘÍČNÝ ŘEZ NOSNOU KONSTRUKCÍ 1:20

Lubnice

Radotice

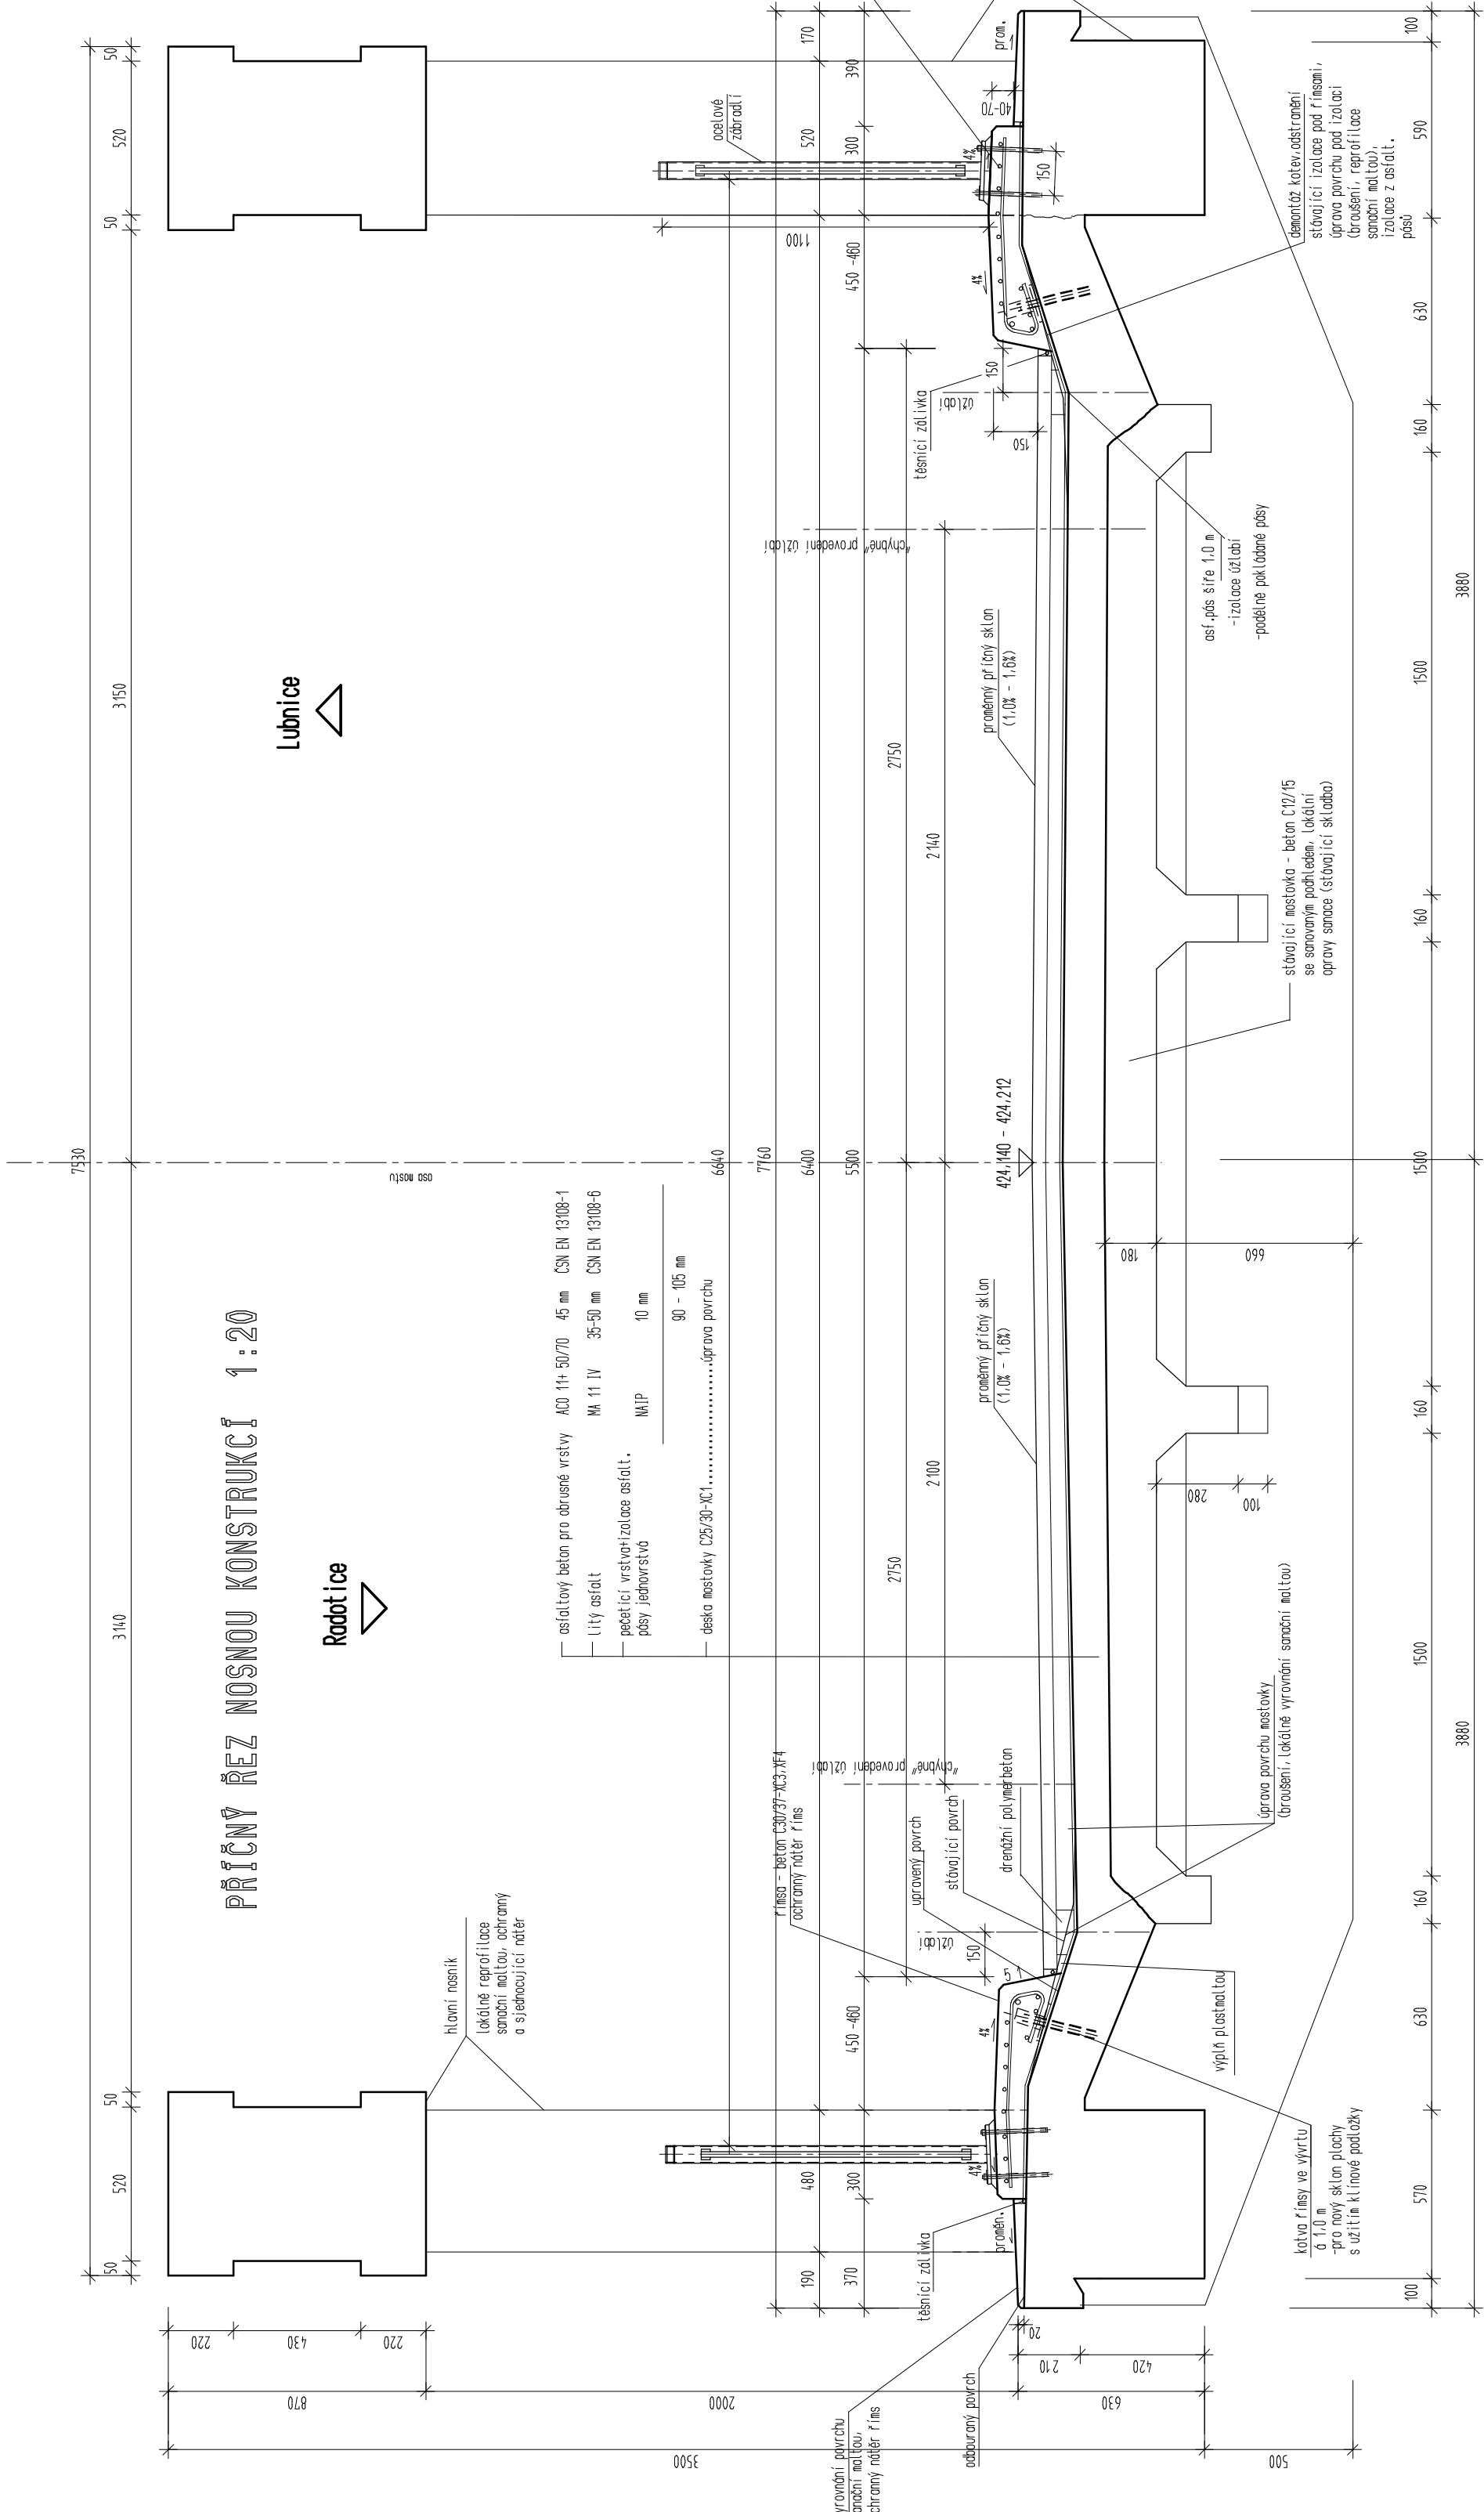

TRANSCONSULT s.r.o.  
Nerudova 37, 500 02 Hradec Králové

Vedoucí projektu	Ing. Velehradský	Středisko 3
Odpovědný projektant	Ing. Černý	Vedoucí Ing. Šejbal
Zpracovatel	Ing. Černý	Zak. číslo 2 2 1 3 1 0 0 1
Kontroloval	Ing. Faltus	Datum 01522 07/2022
Prezkoval	Ing. Šejbal	Arch.č. Formát A4
Objednatel	KSÚS VYSOČINY, příspěvková organizace	Účel PDPS

III/41017 BAČKOVICE – MOST EV.Č.41017-5 – DOKONČENÍ	Část dok.
SO 201 MOST PŘES ŽELEZAVKU EV.Č.41017-5	A

PŘÍČNÝ ŘEZ NOSNOU KONSTRUKCÍ	Měřítko 1 20	Č. výkresu 2.2
------------------------------	--------------	----------------