


KATASTRÁLNÍ SITUAČNÍ VÝKRES – ČÁST 3
M 1:500

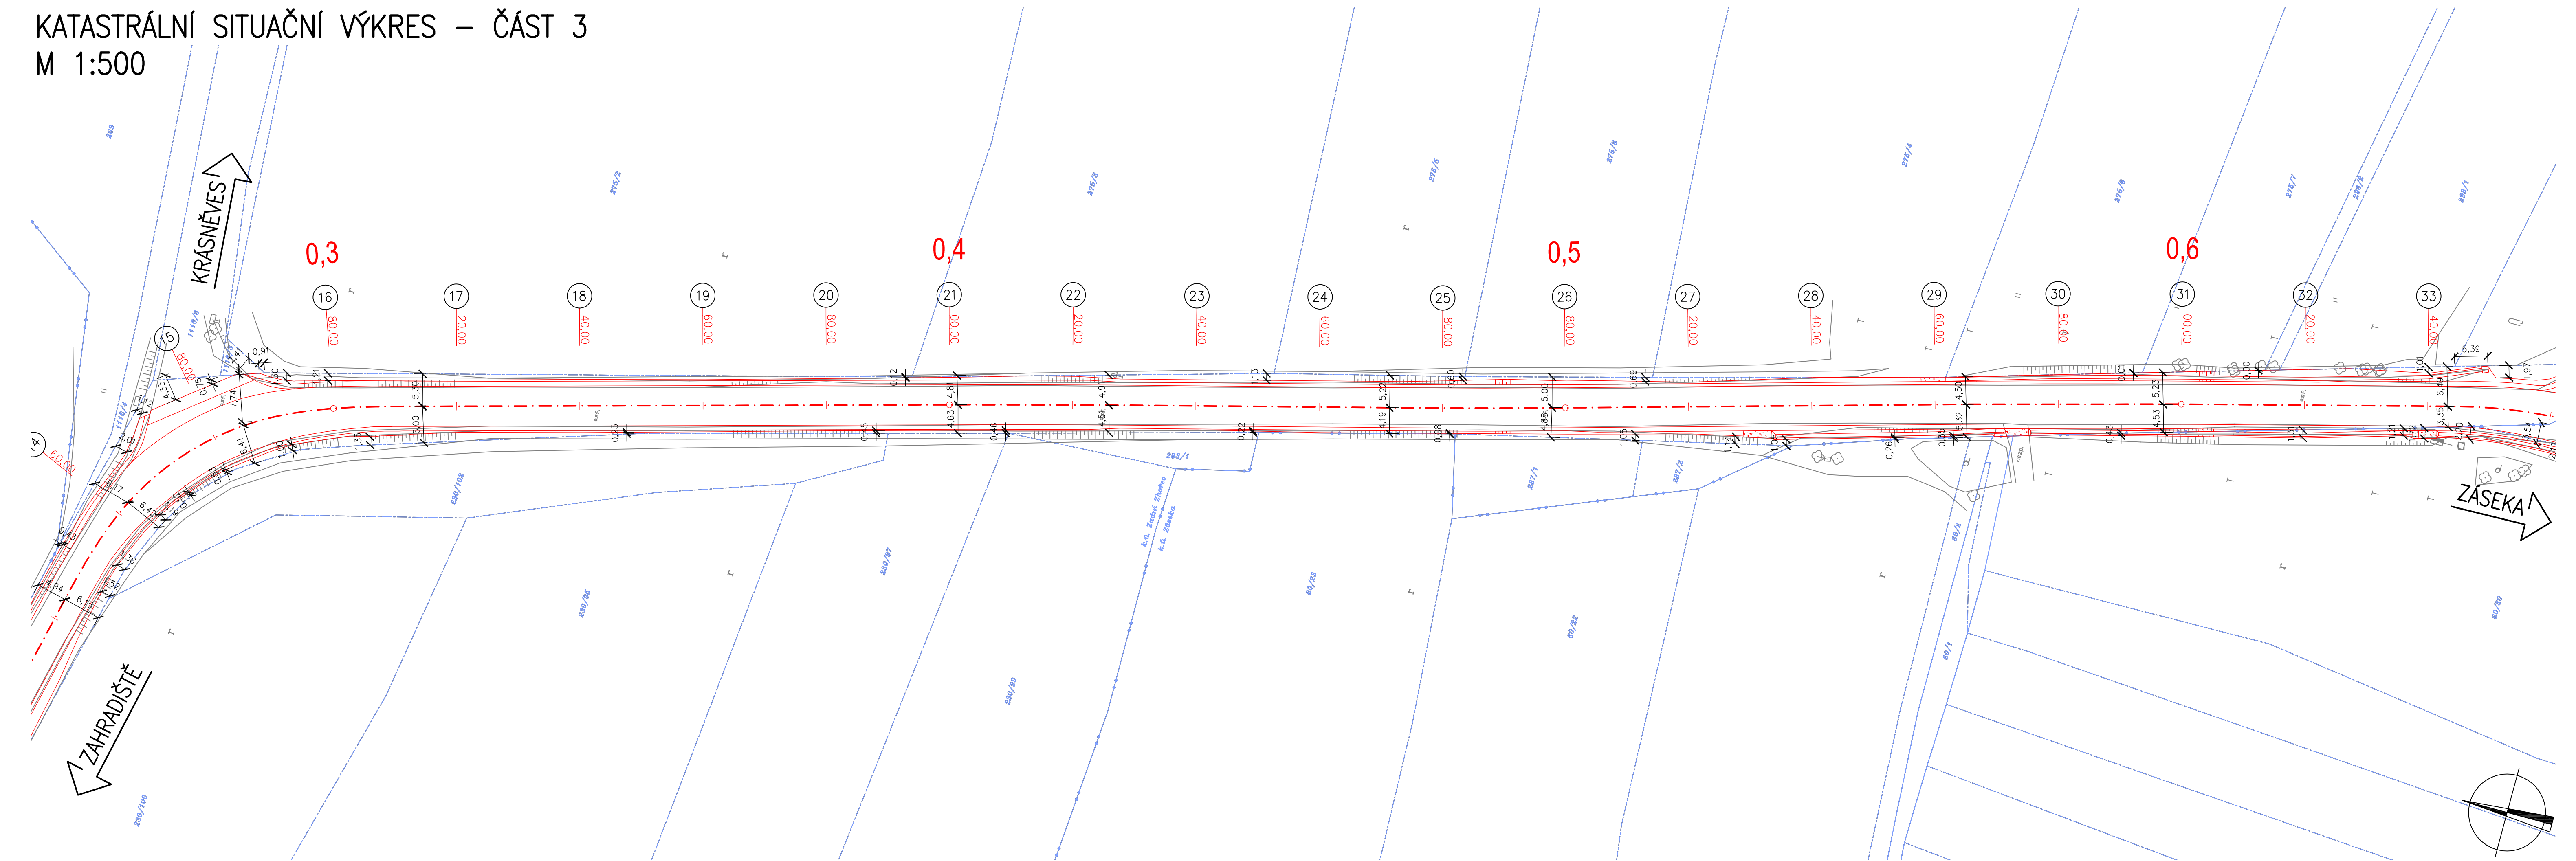

LEGENDA:

- STÁVAJÍCÍ STAV
- NOVÝ STAV
- NOVÝ STAV
- NOVÝ STAV
- NOVÁ KAMENNÁ DLAŽBA DO BETONOVÉHO LŮŽE
- NOVÁ KAMENNÁ DLAŽBA DO BETONOVÉHO LŮŽE
- NOVÁ KAMENNÁ DLAŽBA DO BETONOVÉHO LŮŽE
- NOVÁ KAMENNÁ DLAŽBA NA SUCHO
- NOVÁ KAMENNÁ ROVNANINA
- NOVÁ ŠTĚRKODRŤ FR. 0/32mm TL. MIN. 150mm
- REKULTIVACE SILNICE
- NOVĚ OSAZENÝ STROM

LEGENDA KATASTRU:

- HRANICE KATASTRÁLNÍCH ÚZEMÍ
- HRANICE PARCELY KATASTRU NEMOVITOSTÍ
- ČÍSLO POZEMKOVÉ PARCELY KATASTRU NEMOVITOSTÍ
- ČÍSLO STAVEBNÍ PARCELY KATASTRU NEMOVITOSTÍ
- HRANICE TRVALÝCH ZÁBORŮ
- HRANICE DOČASNÝCH ZÁBORŮ


SEZNAM STAVEBNÍCH OBJEKTŮ:

- SO 101 - SILNICE II/354
- SO 102 - PROPUSTEK POD SILNICÍ II/354
- SO 301 - HRÁZ A VÝPUST ŠPITÁLSKÉHO RYBNÍKA
- SO 801 - SADOVÉ ÚPRAVY

SEZNAM NAVAZUJÍCÍCH STAVEB:

- STAVBA - "OBEC RADOSTÍN NAD OSLAVOU, MÍSTNÍ ČÁST ZAHŘADIŠTĚ, AUTOBUSOVÉ ZASTÁVKY"
- (REALIZOVÁNA V ROCE 2021)
- STAVBA - "REKONSTRUKCE VP PRAMENIŠTĚ PAVLOV - VELKÉ MEZIŘÍČÍ"

SCHÉMA:

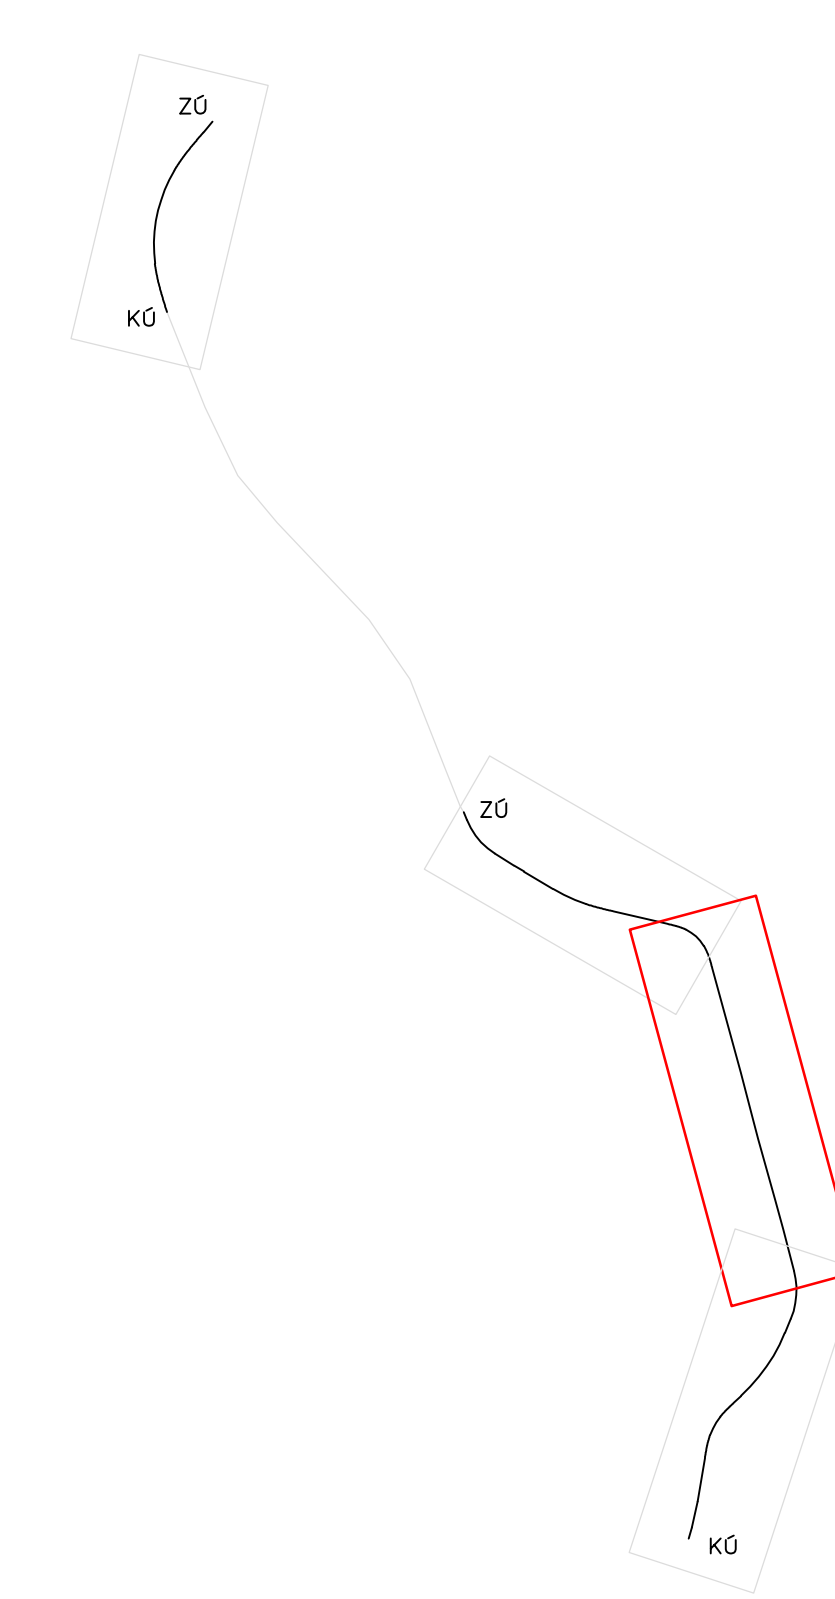

| | | |
|--------------------|--|---------------|
| ŽADATEL / INVESTOR | KRAJ VYSOČINA ŽIŽKOVA 1882/57 586 01 JIHLAVA | Kraj Vysočina |
|--------------------|--|---------------|

| | | | |
|---------------------------|------------------------|-------|--------|
| SOUŘADNÝ SYSTÉM: S - JTSK | VÝŠKOVÝ SYSTÉM: B.p.v. | | |
| OZN. ZMĚNY | POPIS ZMĚNY | DATUM | PODPIS |
| | | | |

| | | |
|------------------|---|--|
| ZHOTOVITEL | IM-PROJEKT, INŽENÝRSKÉ A MOSTNÍ KONSTRUKCE, s.r.o. VODNÍ 1, 602 00 BRNO TEL: 533 446 080-2, im-projekt@im-projekt.cz, www.im-projekt.cz | |
| ZAKÁZKOVÉ ČÍSLO | 2020694 | |
| ZODP. PROJEKTANT | ING. MIROSLAV TOBEK | |
| VYPRACOVAL | BC. JAN VÝSTUP | |
| KONTROLOVAL | ING. MIROSLAV TOBEK | |

| | | |
|---|---|-----------------------|
| GENERÁLNÍ PROJEKTANT | IM-PROJEKT, INŽENÝRSKÉ A MOSTNÍ KONSTRUKCE, s.r.o. VODNÍ 1, 602 00 BRNO TEL: 533 446 080-2, im-projekt@im-projekt.cz, www.im-projekt.cz | |
| HLAVNÍ PROJEKTANT | ING. MIROSLAV TOBEK | |
| KRAJ: VYSOČINA | ORP: ŽÁŘNÁ SÍZAVOU / VELKÉ MEZIŘÍČÍ | |
| KATASTR: ZAHŘADIŠTĚ / ZADNÍ ZHOŘEC / ZÁSEKA | | |
| STAVBA: | II/354 OSTROV NAD OSLAVOU - KŘIŽ. S II/602, ZAHŘADIŠTĚ - ÚPRAVA SILNICE | |
| ČÁST: | SITUAČNÍ VÝKRESY | FORMÁT: 7x44 |
| PRÍLOHY: | KATASTRÁLNÍ SITUAČNÍ VÝKRES - ČÁST 3 | DATUM: BŘEZEN 2022 |
| | | STUPEŇ: DSP |
| | | ČÍSLO ZAK.: 2020694 |
| | | MĚŘÍTKO: 1:500 |
| | | ČÍSLO PŘÍLOHY: C.2.03 |
| | | ČÍSLO PŘÍLOHY: C.2.03 |

Dokumentaci lze užívat pouze ve smyslu příslušné smlouvy a dle, výkresy k ní jsou třeba mít kopírovány nebo jiným způsobem rozšířeny pouze po předchozím souhlasu IM-PROJEKT, inženýrské a mostní konstrukce, s.r.o.