


SITUACE POZEMNÍ KOMUNIKACE – ČÁST 3  
M 1:500

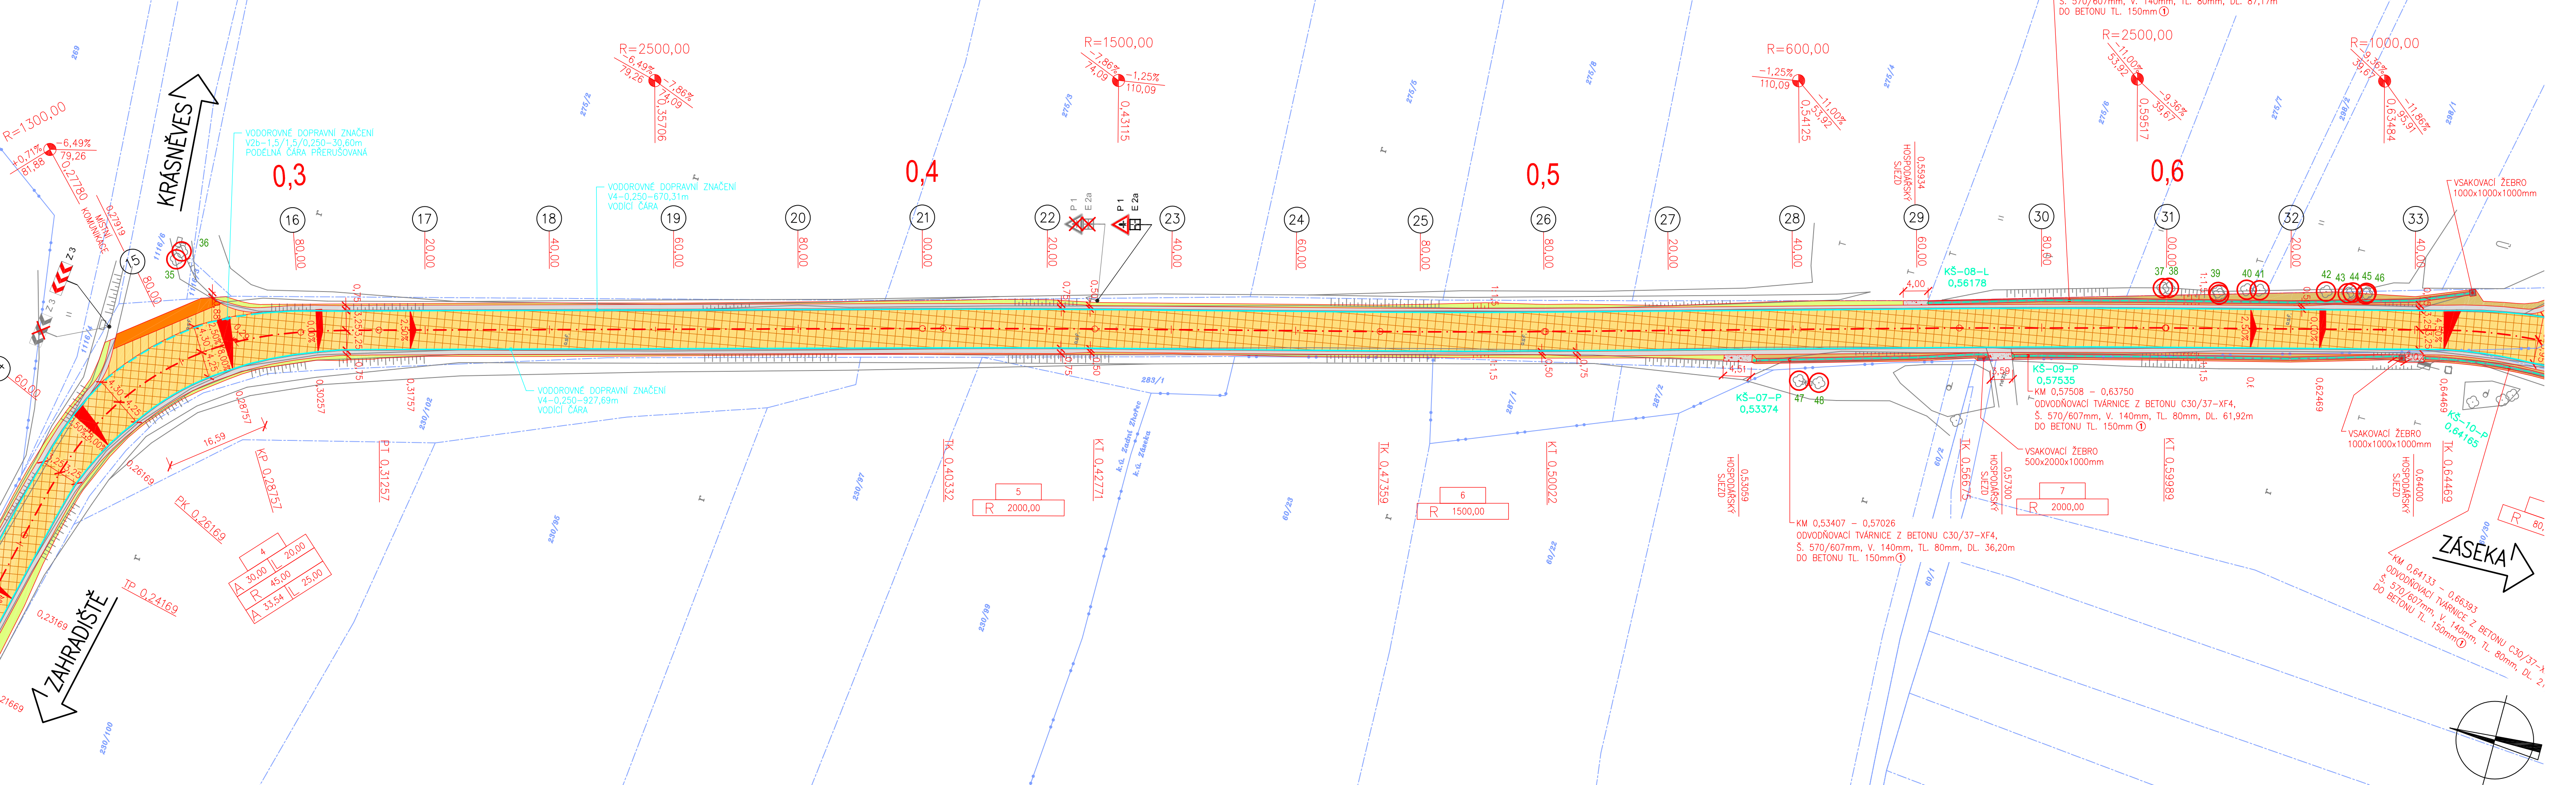

- LEGENDA:**
- STÁVAJÍCÍ STAV
  - NOVÝ STAV
  - NOVÝ STAV
  - NOVÝ STAV
  - NOVÉ VODORONÉ DOPRAVNÍ ZNAČENÍ
  - NOVÁ ASFALTOBETONOVÁ VOZOVKA – ÚPRAVA Č.1
  - NOVÁ ASFALTOBETONOVÁ VOZOVKA – ÚPRAVA Č.2
  - NOVÁ ASFALTOBETONOVÁ VOZOVKA – ÚPRAVA Č.3
  - NOVÁ ASFALTOBETONOVÁ VOZOVKA – NÁPOJENÍ NA STÁVAJÍCÍ STAV
  - NOVÁ KAMENNÁ DLAŽBA DO BETONOVÉHO LŮŽE
  - NOVÁ ŠTĚRKODRŤ FR. 0/32mm TL. MIN. 150mm
  - NEZPEVNĚNÁ KRAJNICE TL. 150mm
  - ODVODŇOVACÍ TVÁRNICE Š. 570/607mm, V. 140mm, TL. 80mm
  - VSÁKOVACÍ RÝHA
  - REKULTIVACE SILNICE
  - NOVÁ ZELEŇ + OHUMUSOVÁNÍ
  - NOVÝ NÁSYP + OHUMUSOVÁNÍ
  - NOVÝ ZÁŘEZ + OHUMUSOVÁNÍ
  - NOVÁ KAMENNÁ DLAŽBA DO BETONOVÉHO LŮŽE
  - NOVÁ KAMENNÁ DLAŽBA DO BETONOVÉHO LŮŽE
  - NOVÁ KAMENNÁ DLAŽBA NA SUCHO
  - NOVÁ KAMENNÁ ROVNANINA
  - STÁVAJÍCÍ STROM (POROST) URČENÝ KE KACENÍ S ČÍSELNÝM OZNAČENÍM
  - OCHRANA STÁVAJÍCÍHO STROMU (POROSTU) S ČÍSELNÝM OZNAČENÍM
  - STÁVAJÍCÍ STROM (POROST) URČENÝ KE KACENÍ S ČÍSELNÝM OZNAČENÍM
  - OCHRANA STÁVAJÍCÍHO STROMU (POROSTU) S ČÍSELNÝM OZNAČENÍM
  - NOVÉ OSAZENÝ STROM
  - RUŠENÉ SVISLÉ DOPRAVNÍ ZNAČENÍ
  - NOVÉ SVISLÉ DOPRAVNÍ ZNAČENÍ

- LEGENDA POUŽITÝCH BETONŮ:**
- ① BETON ČSN EN 206+A1 C20/25–XF3 (CZ)–C1 1,0–Dmax 22–S3
  - ② BETON ČSN EN 206+A1 C25/30–XF3 (CZ)–C1 1,0–Dmax 16–S2

- LEGENDA KATASTRU:**
- HRANICE KATASTRÁLNÍCH ÚZEMÍ
  - HRANICE PARCELY KATASTRU NEMOVITOSTÍ
  - ČÍSLO POZEMKOVÉ PARCELY KATASTRU NEMOVITOSTÍ
  - ČÍSLO STAVEBNÍ PARCELY KATASTRU NEMOVITOSTÍ


- LEGENDA INŽENÝRSKÝCH SÍTÍ:**
- NOVÁ PODELNÁ DRENÁŽ
  - NOVÁ KONTROLNÍ ŠACHTA–ČÍSLO–VLEVO SE STANIČENÍM

**SEZNAM STAVEBNÍCH OBJEKTŮ:**  
SO 101 - SILNICE II/354  
SO 102 - PROPUSTEK POD SILNICÍ II/354  
SO 301 - HRÁZ A VÝPUST ŠPÍTÁLSKÉHO RYBNÍKA  
SO 801 - SADOVÉ ÚPRAVY

**SEZNAM NAVAZUJÍCÍCH STAVEB:**  
STAVBA - "OBEC RADOSTÍN NAD OSLAVOU, MÍSTNÍ ČÁST ZAHRADIŠTĚ, AUTOBUSOVÉ ZASTÁVKY"  
(REALIZOVÁNA V ROCE 2021)  
STAVBA - "REKONSTRUKCE VP PRAMENIŠTĚ PAVLOV - VELKÉ MEZIŘÍČÍ"

- POZNÁMKY:**
- ① PRO ZPŘEHLEDNĚNÍ NEJSOU NA VÝKRESE ZOBRAZENY A ZAKÓTOVÁNY NĚKTERÉ VIDITELNÉ HRANY.
  - ② VÝKRES A PŘÍLOHA PROJEKTOVÉ DOKUMENTACE "D.1.1.1 – TECHNICKÁ ZPRÁVA" OBSAHUJE VEŠKERÉ NÁLEŽITOSTI PŘÍLOHY "D.1.1.2.6 – VÝKRESY OBSLUŽNÝCH ZAŘÍZENÍ", "D.1.1.2.7 – DOPRAVNÍ ZNAČENÍ, DOPRAVNÍ ZAŘÍZENÍ" A "D.1.1.2.8 – SOUŘADNICE HLAVNÍCH BODŮ", KTERÉ PROTO NEJSOU SOUČÁSTÍ PROJEKTOVÉ DOKUMENTACE.

SCHÉMA:

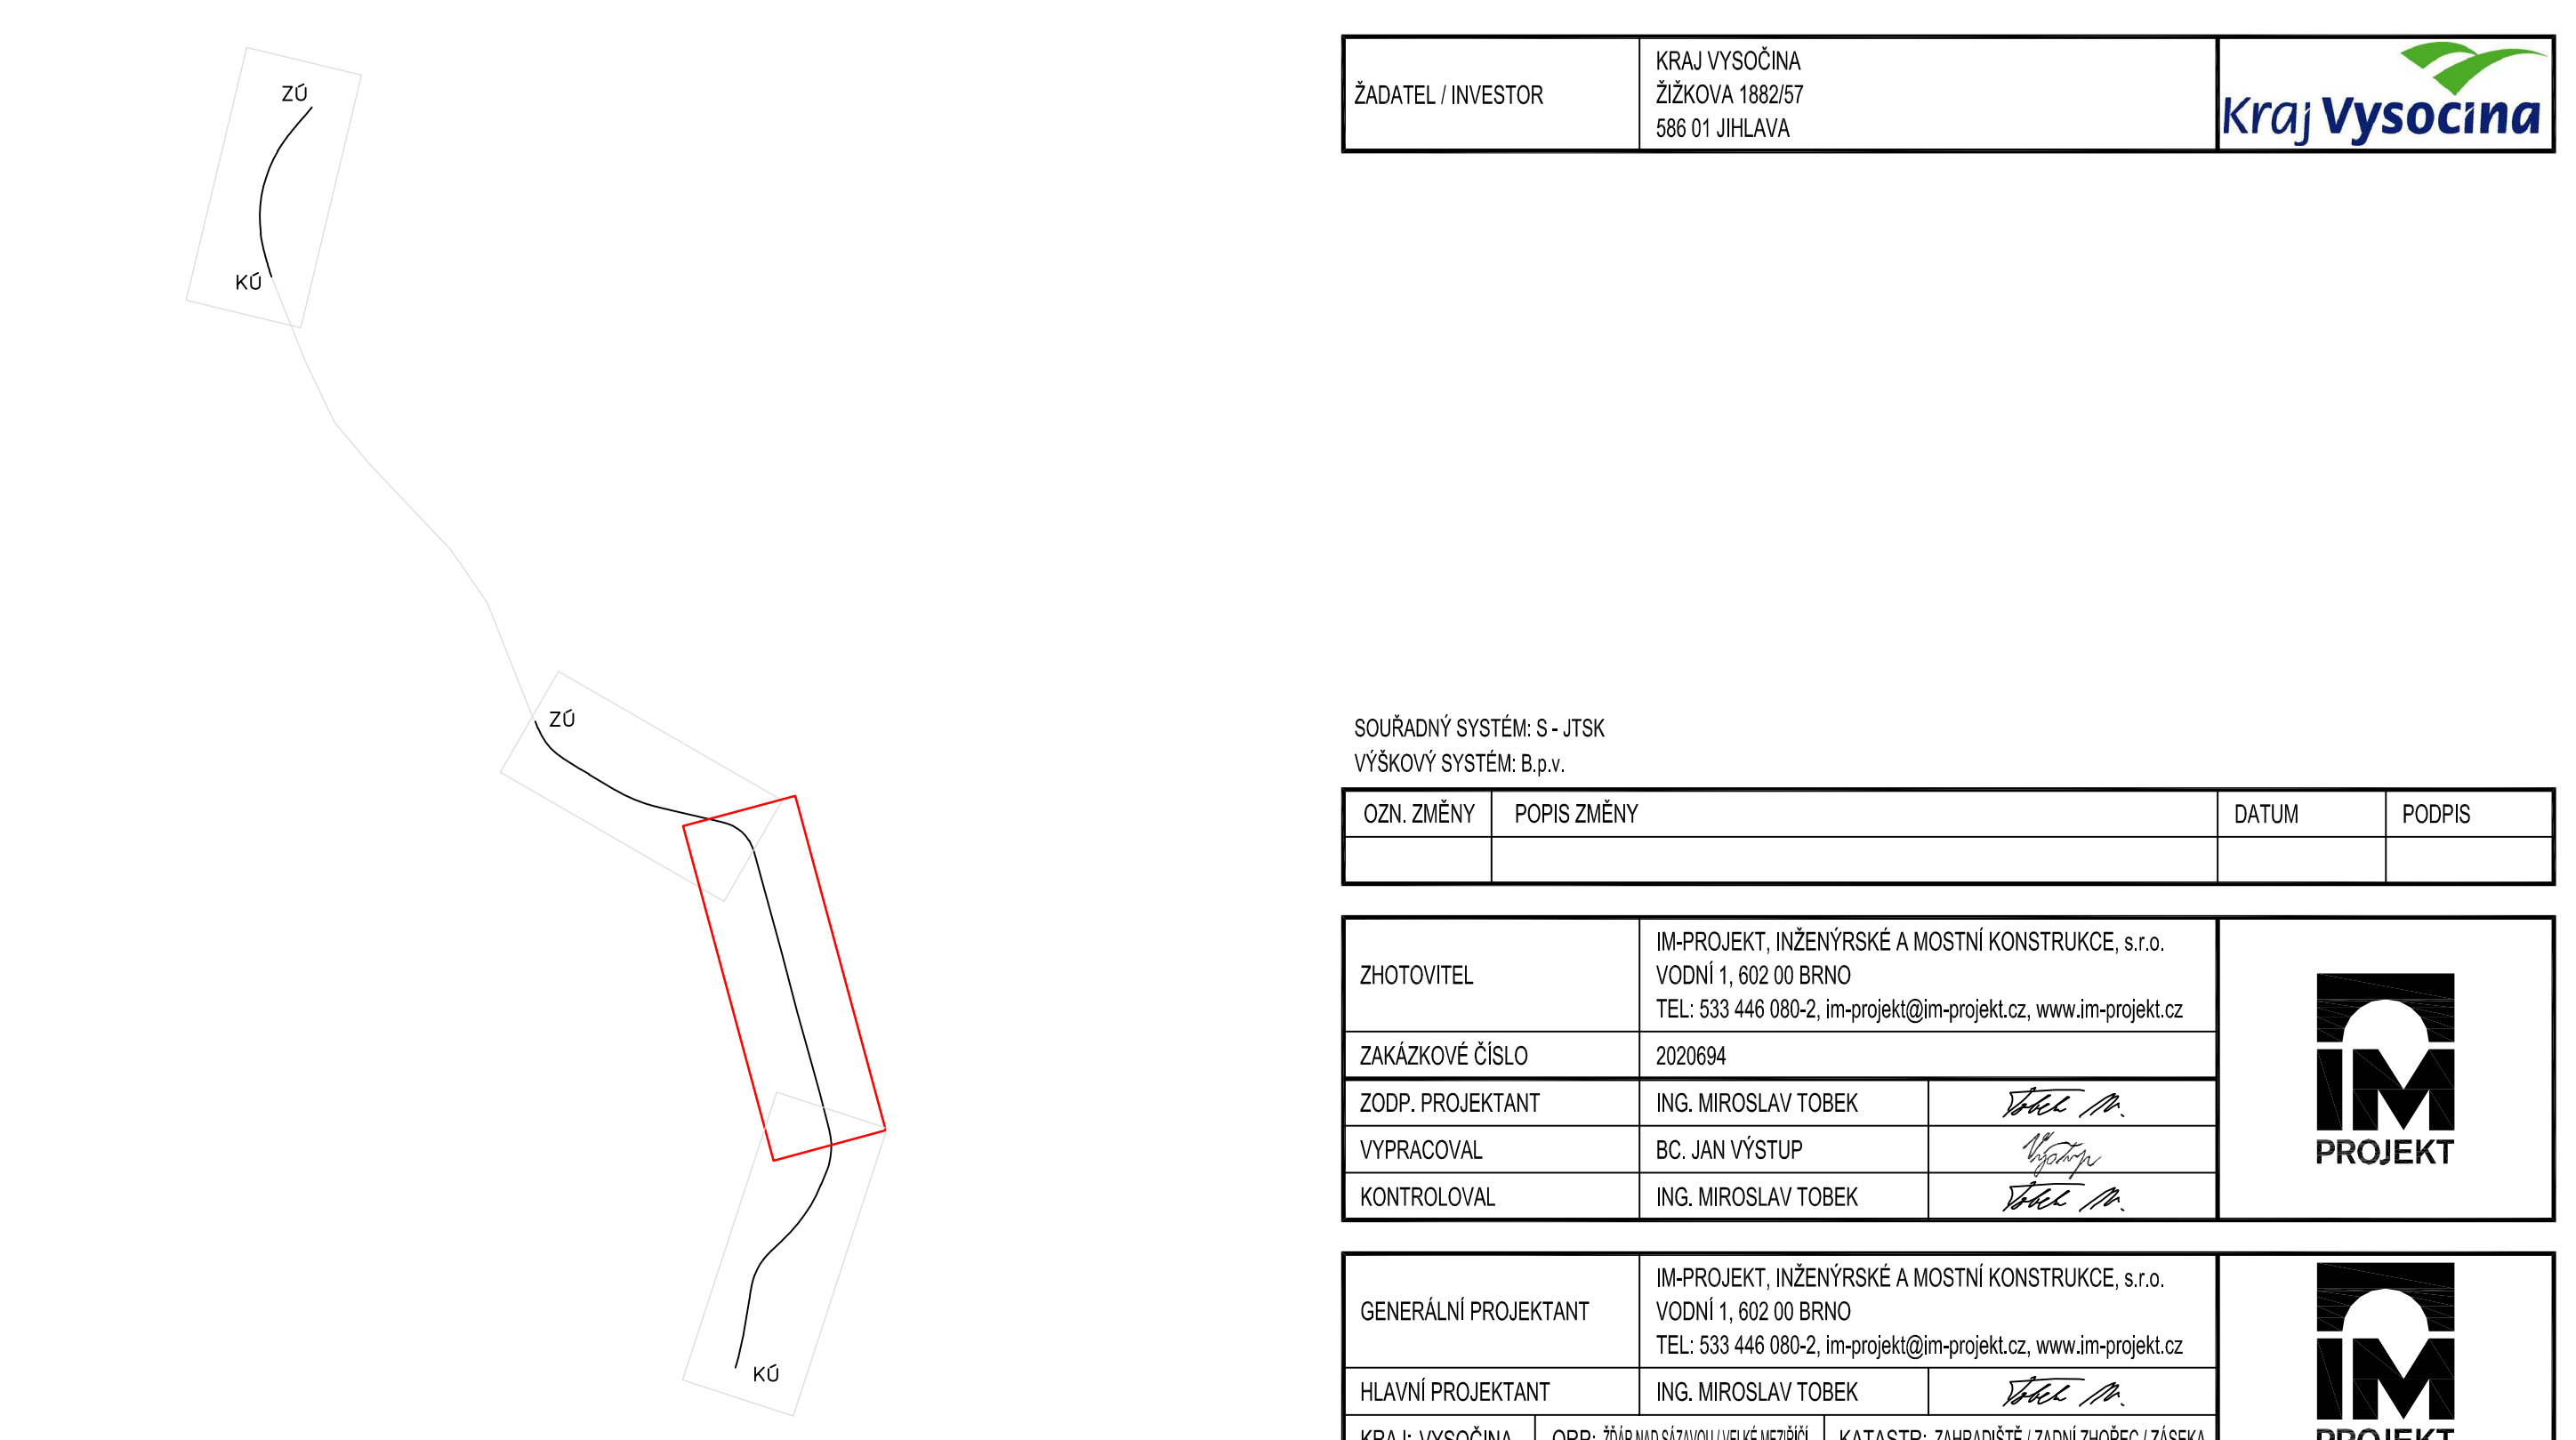

ŽADATEL / INVESTOR	KRAJ VYSOČINA ŽIŽKOVA 1882/57 586 01 JIHLAVA	Kraj Vysočina
--------------------	--	---------------

SOUŘADNÝ SYSTÉM: S - JTSK	VÝŠKOVÝ SYSTÉM: B.p.v.		
OZN. ZMĚNY	POPIS ZMĚNY	DATUM	PODPIS

ZHOTOVITEL	IM-PROJEKT, INŽENÝRSKÉ A MOSTNÍ KONSTRUKCE, s.r.o. VODNÍ 1, 602 00 BRNO TEL: 533 446 080-2, im-projekt@im-projekt.cz, www.im-projekt.cz	IM PROJEKT
ZAKÁZKOVÉ ČÍSLO	2020694	
ZODP. PROJEKTANT	ING. MIROSLAV TOBEK	
VYPRACOVAL	BC. JAN VÝSTUP	
KONTROLOVAL	ING. MIROSLAV TOBEK	

GENERÁLNÍ PROJEKTANT		IM-PROJEKT, INŽENÝRSKÉ A MOSTNÍ KONSTRUKCE, s.r.o. VODNÍ 1, 602 00 BRNO TEL: 533 446 080-2, im-projekt@im-projekt.cz, www.im-projekt.cz			
HLAVNÍ PROJEKTANT		ING. MIROSLAV TOBEK			
KRAJ: VYSOČINA	ORP: Žďár nad Sázavou / Velké Meziříčí	KATASTR: ZAHRADIŠTĚ / ZADNÍ ZHOŘEC / ZÁSEKA			
STAVBA:					
II/354 OSTROV NAD OSLAVOU - KŘIŽ. S II/602, ZAHRADIŠTĚ - ÚPRAVA SILNICE					
ČÁST :		SO 101 - SILNICE II/354		FORMÁT	8x44
				DATUM	BŘEZEN 2022
				STUPEŇ	DSP
				ČÍSLO ZAK.	2020694
				MĚŘÍTKO	1:500
PŘÍLOHA:		SITUACE POZEMNÍ KOMUNIKACE - ČÁST 3		ČÍSLO PŘÍLOHY:	ČÍSLO PARE:
				D.1.1.2.1.03	

Předmětoví listy včetně seznamu a seznamu příloh a dalších údajů jsou k dispozici pouze u držitele povolení k vykonávání inženýrské a mostní konstrukce a.s. a.s

Dokumentaci lze užívat pouze ve smyslu příslušné směrnice o sítích, výkresy či jeho část může být kopírována nebo jinak zpřístupněna rozličným způsobem pouze po předchozím souhlasu IM-PROJEKT, inženýrské a mostní konstrukce, s.r.o.