


PŘÍČNÝ ŘEZ HRÁZÍ A VÝPUSTÍ
M 1:50

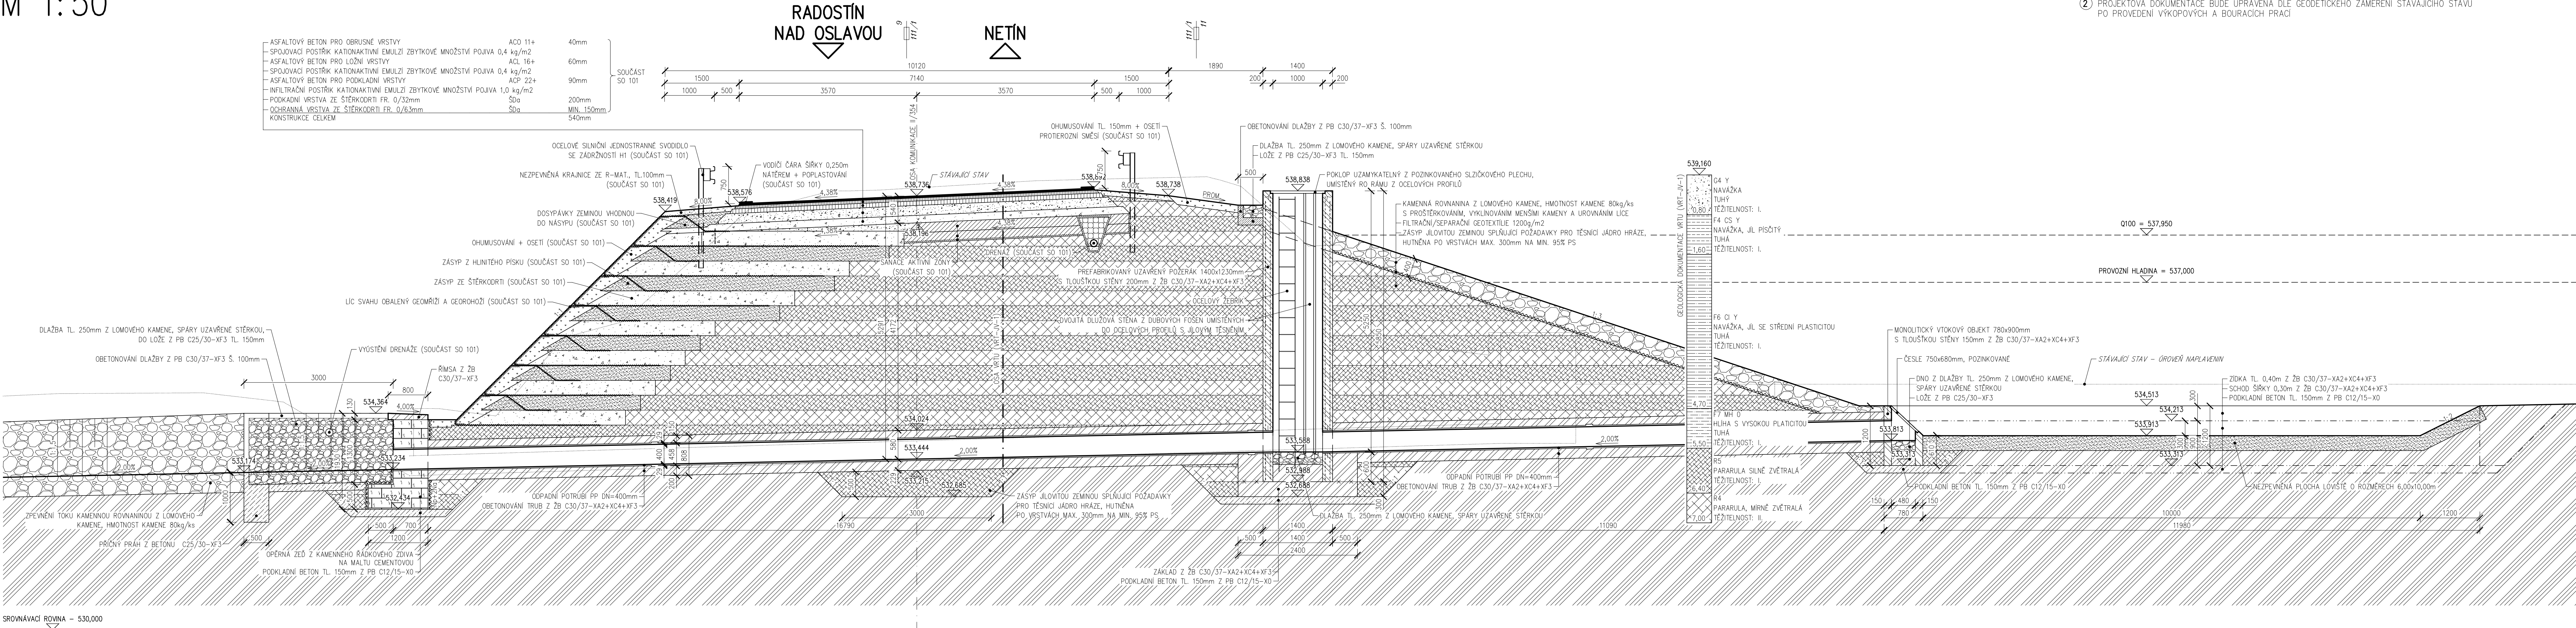

POZNÁMKY

- PRO ZPŘEHLEDNĚNÍ NEJSOU VE VÝKRESU ZOBRAZENY A ZAKÓTOVÁNY NĚKTERÉ VIDITELNÉ HRANY
- PROJEKTOVÁ DOKUMENTACE BUDE UPRAVENA DLE GEODETICKÉHO ZAMĚŘENÍ STÁVAJÍCÍHO STAVU PO PROVEDENÍ VÝKOPOVÝCH A BOURACÍCH PRACÍ

ŽADATEL / INVESTOR	KRAJ VYSOČINA ŽIŽKOVA 1882/57 586 01 JIHLAVA	Kraj Vysočina
--------------------	--	---------------

SOUŘADNÝ SYSTÉM: S - JTSK VÝŠKOVÝ SYSTÉM: B.p.v.			
OZN. ZMĚNY	POPIS ZMĚNY	DATUM	PODPIS

ZHOTOVITEL	ING. JAN VRBA, PROJEKCE INŽENÝRSKÝCH STAVEB MAŘÁKOVA 40, 628 00 BRNO TEL: 603 514 193, vrba@vptgroup.cz	ING. JAN VRBA projekce inženýrských staveb Mařákova 40, 628 00 Brno tel: 603 514 193 e-mail: vrba@vptgroup.cz
ZAKÁZKOVÉ ČÍSLO	~	
ZODP. PROJEKTANT	ING. JAN VRBA	
VYPRACOVAL	ING. JAROSLAV NOVOTNÝ	
KONTROLOVAL	ING. JAN VRBA	

GENERÁLNÍ PROJEKTANT		IM-PROJEKT, INŽENÝRSKÉ A MOSTNÍ KONSTRUKCE, s.r.o. VODNÍ 1, 602 00 BRNO TEL: 533 446 080-2, im-projekt@im-projekt.cz, www.im-projekt.cz		 PROJEKT	
HLAVNÍ PROJEKTANT		ING. MIROSLAV TOBEK			
KRAJ: VYSOČINA		ORP: ŽÁDARŠÁZAVO/VELKÉ MEZŘÍČÍ	KATASTR: ZAHRAĐIŠTĚ / ZADNÍ ŽHOŘEC / ZÁSEKA		
STAVBA:				FORMÁT	6x44
II/354 OSTROV NAD OSLAVOU - KŘÍŽ. S II/602, ZAHRAĐIŠTĚ - ÚPRAVA SILNICE				DATUM	BŘEZEN 2022
ČÁST:				STUPEŇ	DSP
SO 301 - HRÁZ - VÝPUST ŠPITÁLSKÉHO RYBNÍKA				ČÍSLO ZAK.	2020694
PŘÍLOHA: PŘÍČNÝ ŘEZ HRÁZÍ A VÝPUSTÍ				MĚŘÍTKO	1:50
				ČÍSLO PŘÍLOHY:	ČÍSLO PARÉ:
				D.1.3.2.2	

Dokumentaci lze užívat pouze ve smyslu PŘÍLOŽENÉ smlouvy o dílo, výstup či jeho část může být kopírován nebo jejím způsobem rozšiřován pouze po předchozím souhlasu IM-Projekt, inženýrské a mostní konstrukce, s.r.o.

Dokumentaci lze užívat pouze ve smyslu příslušné smlouvy o dílo, výkres či jeho část může být kopírován nebo jiným způsobem rozšiřován pouze po předchozím souhlasu IM-Projekt, inženýrské a mostní konstrukce, s.r.o.