
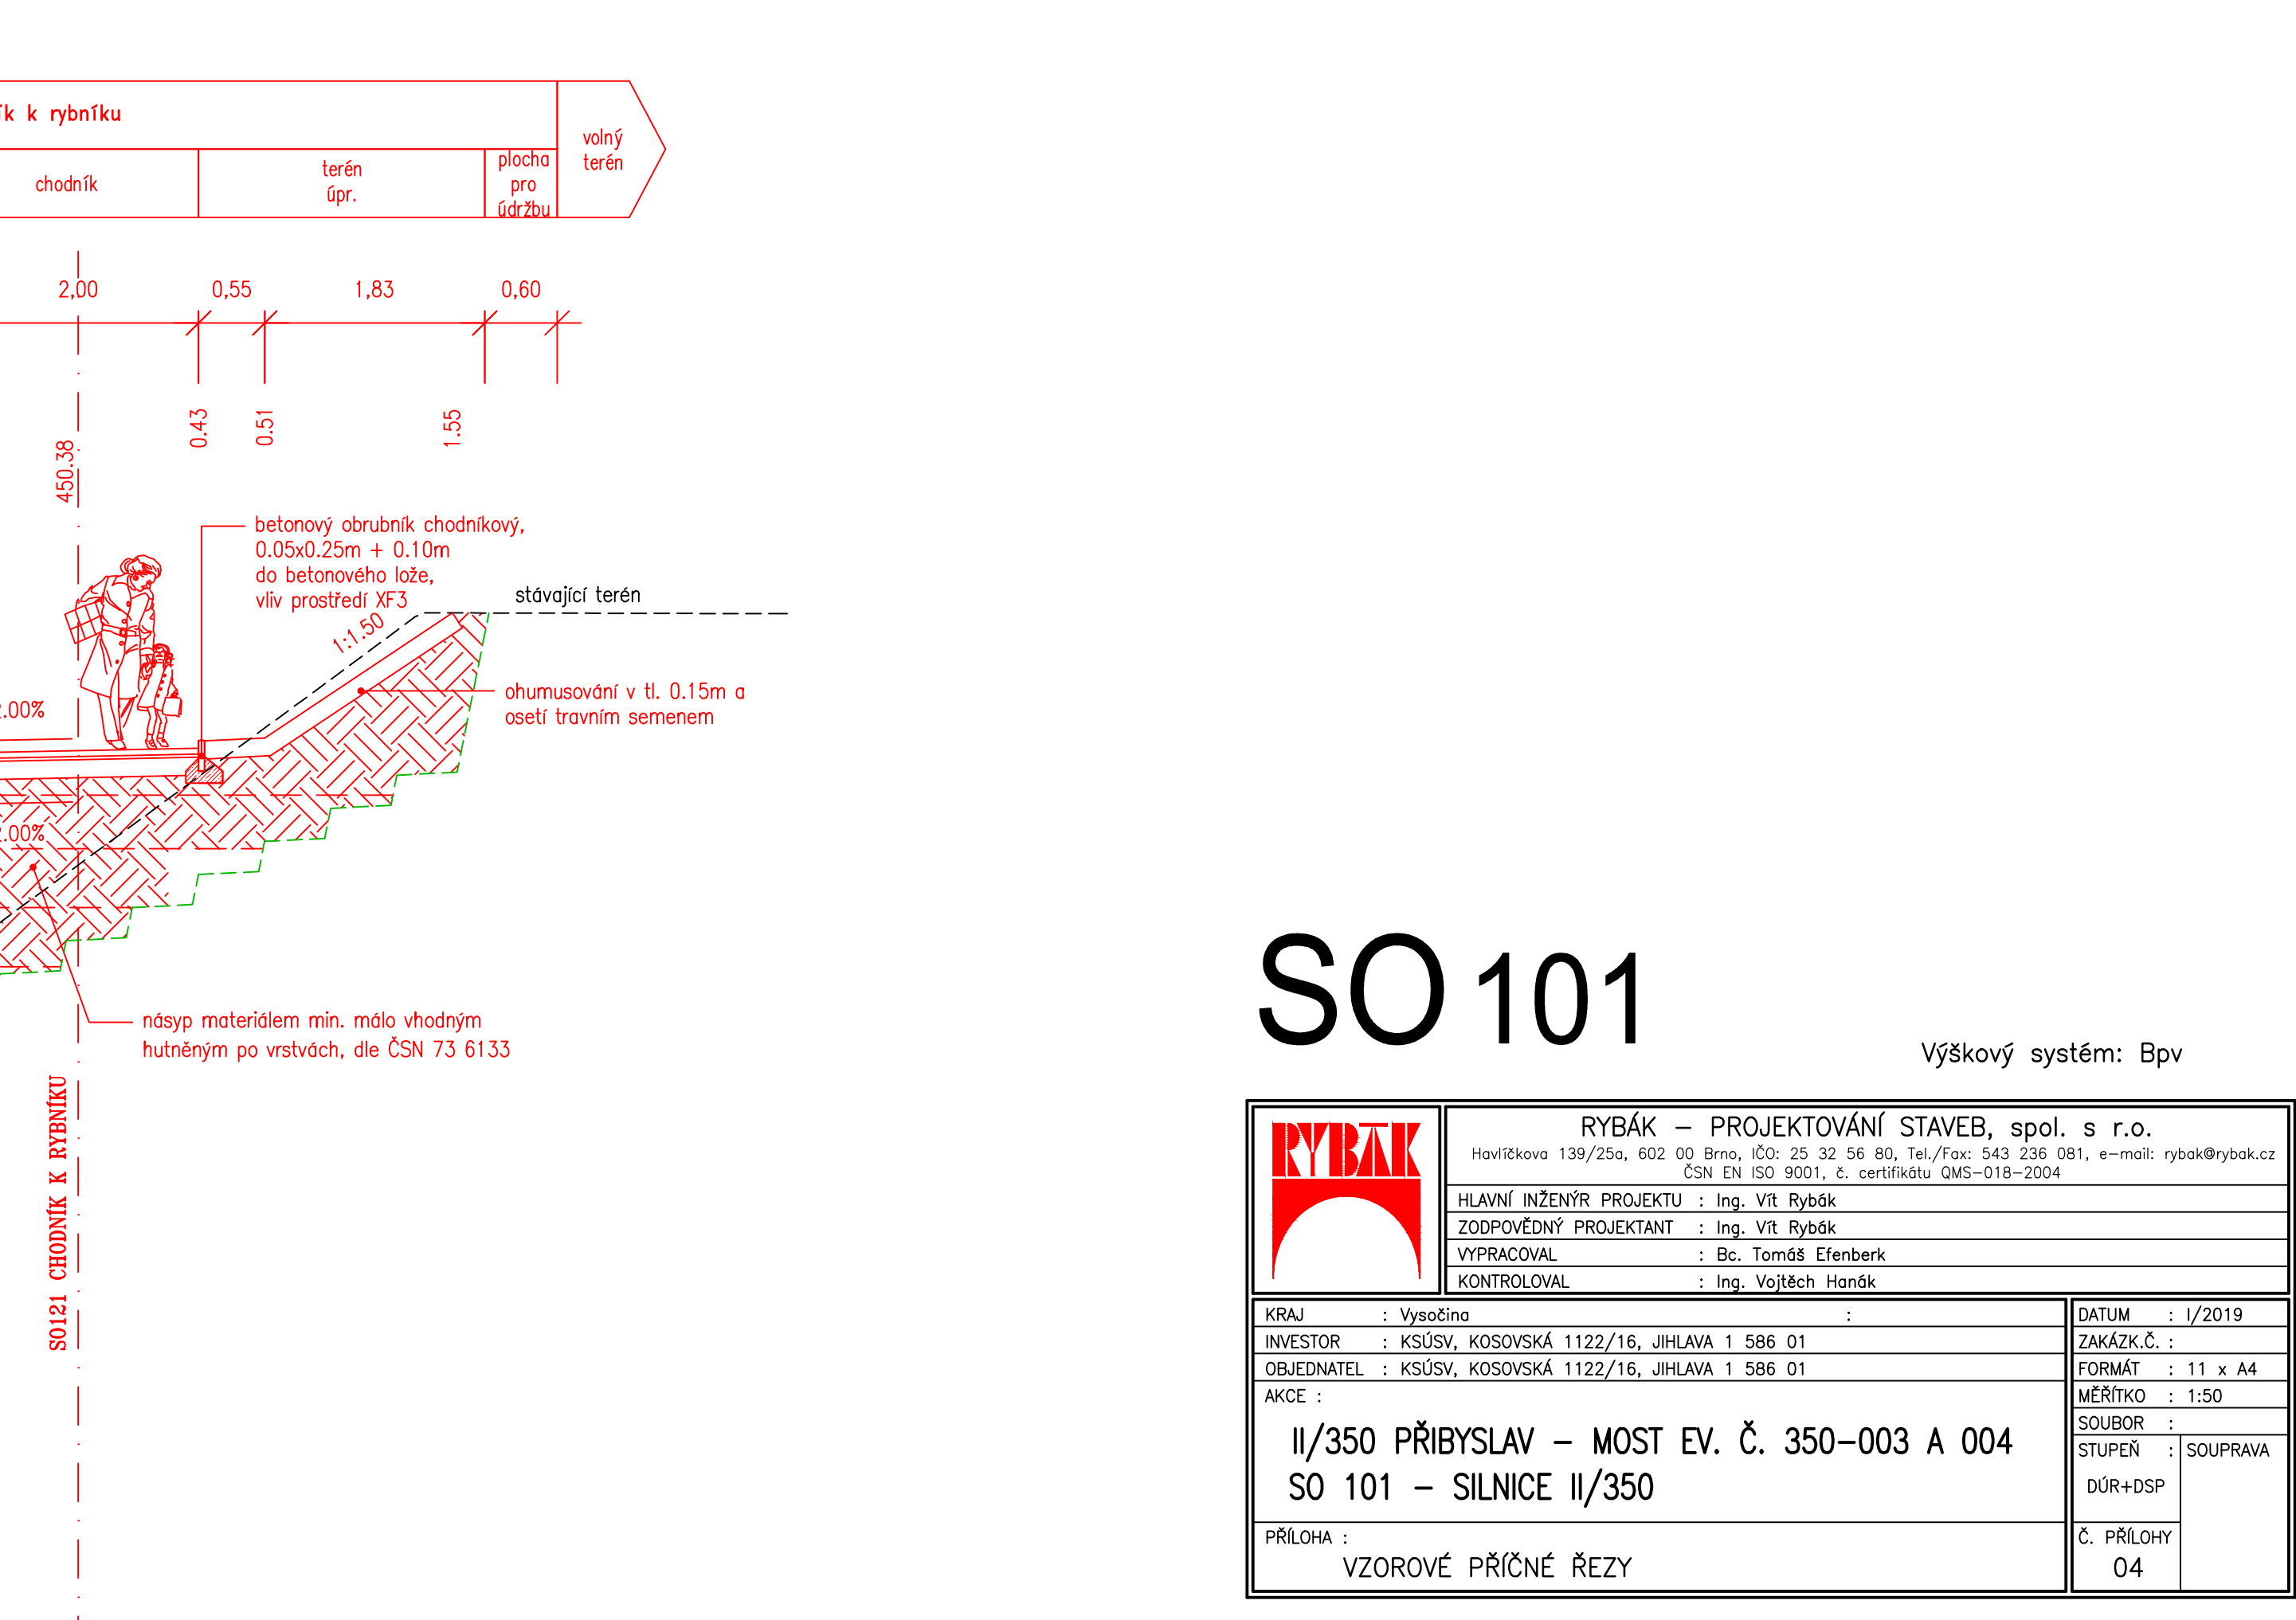
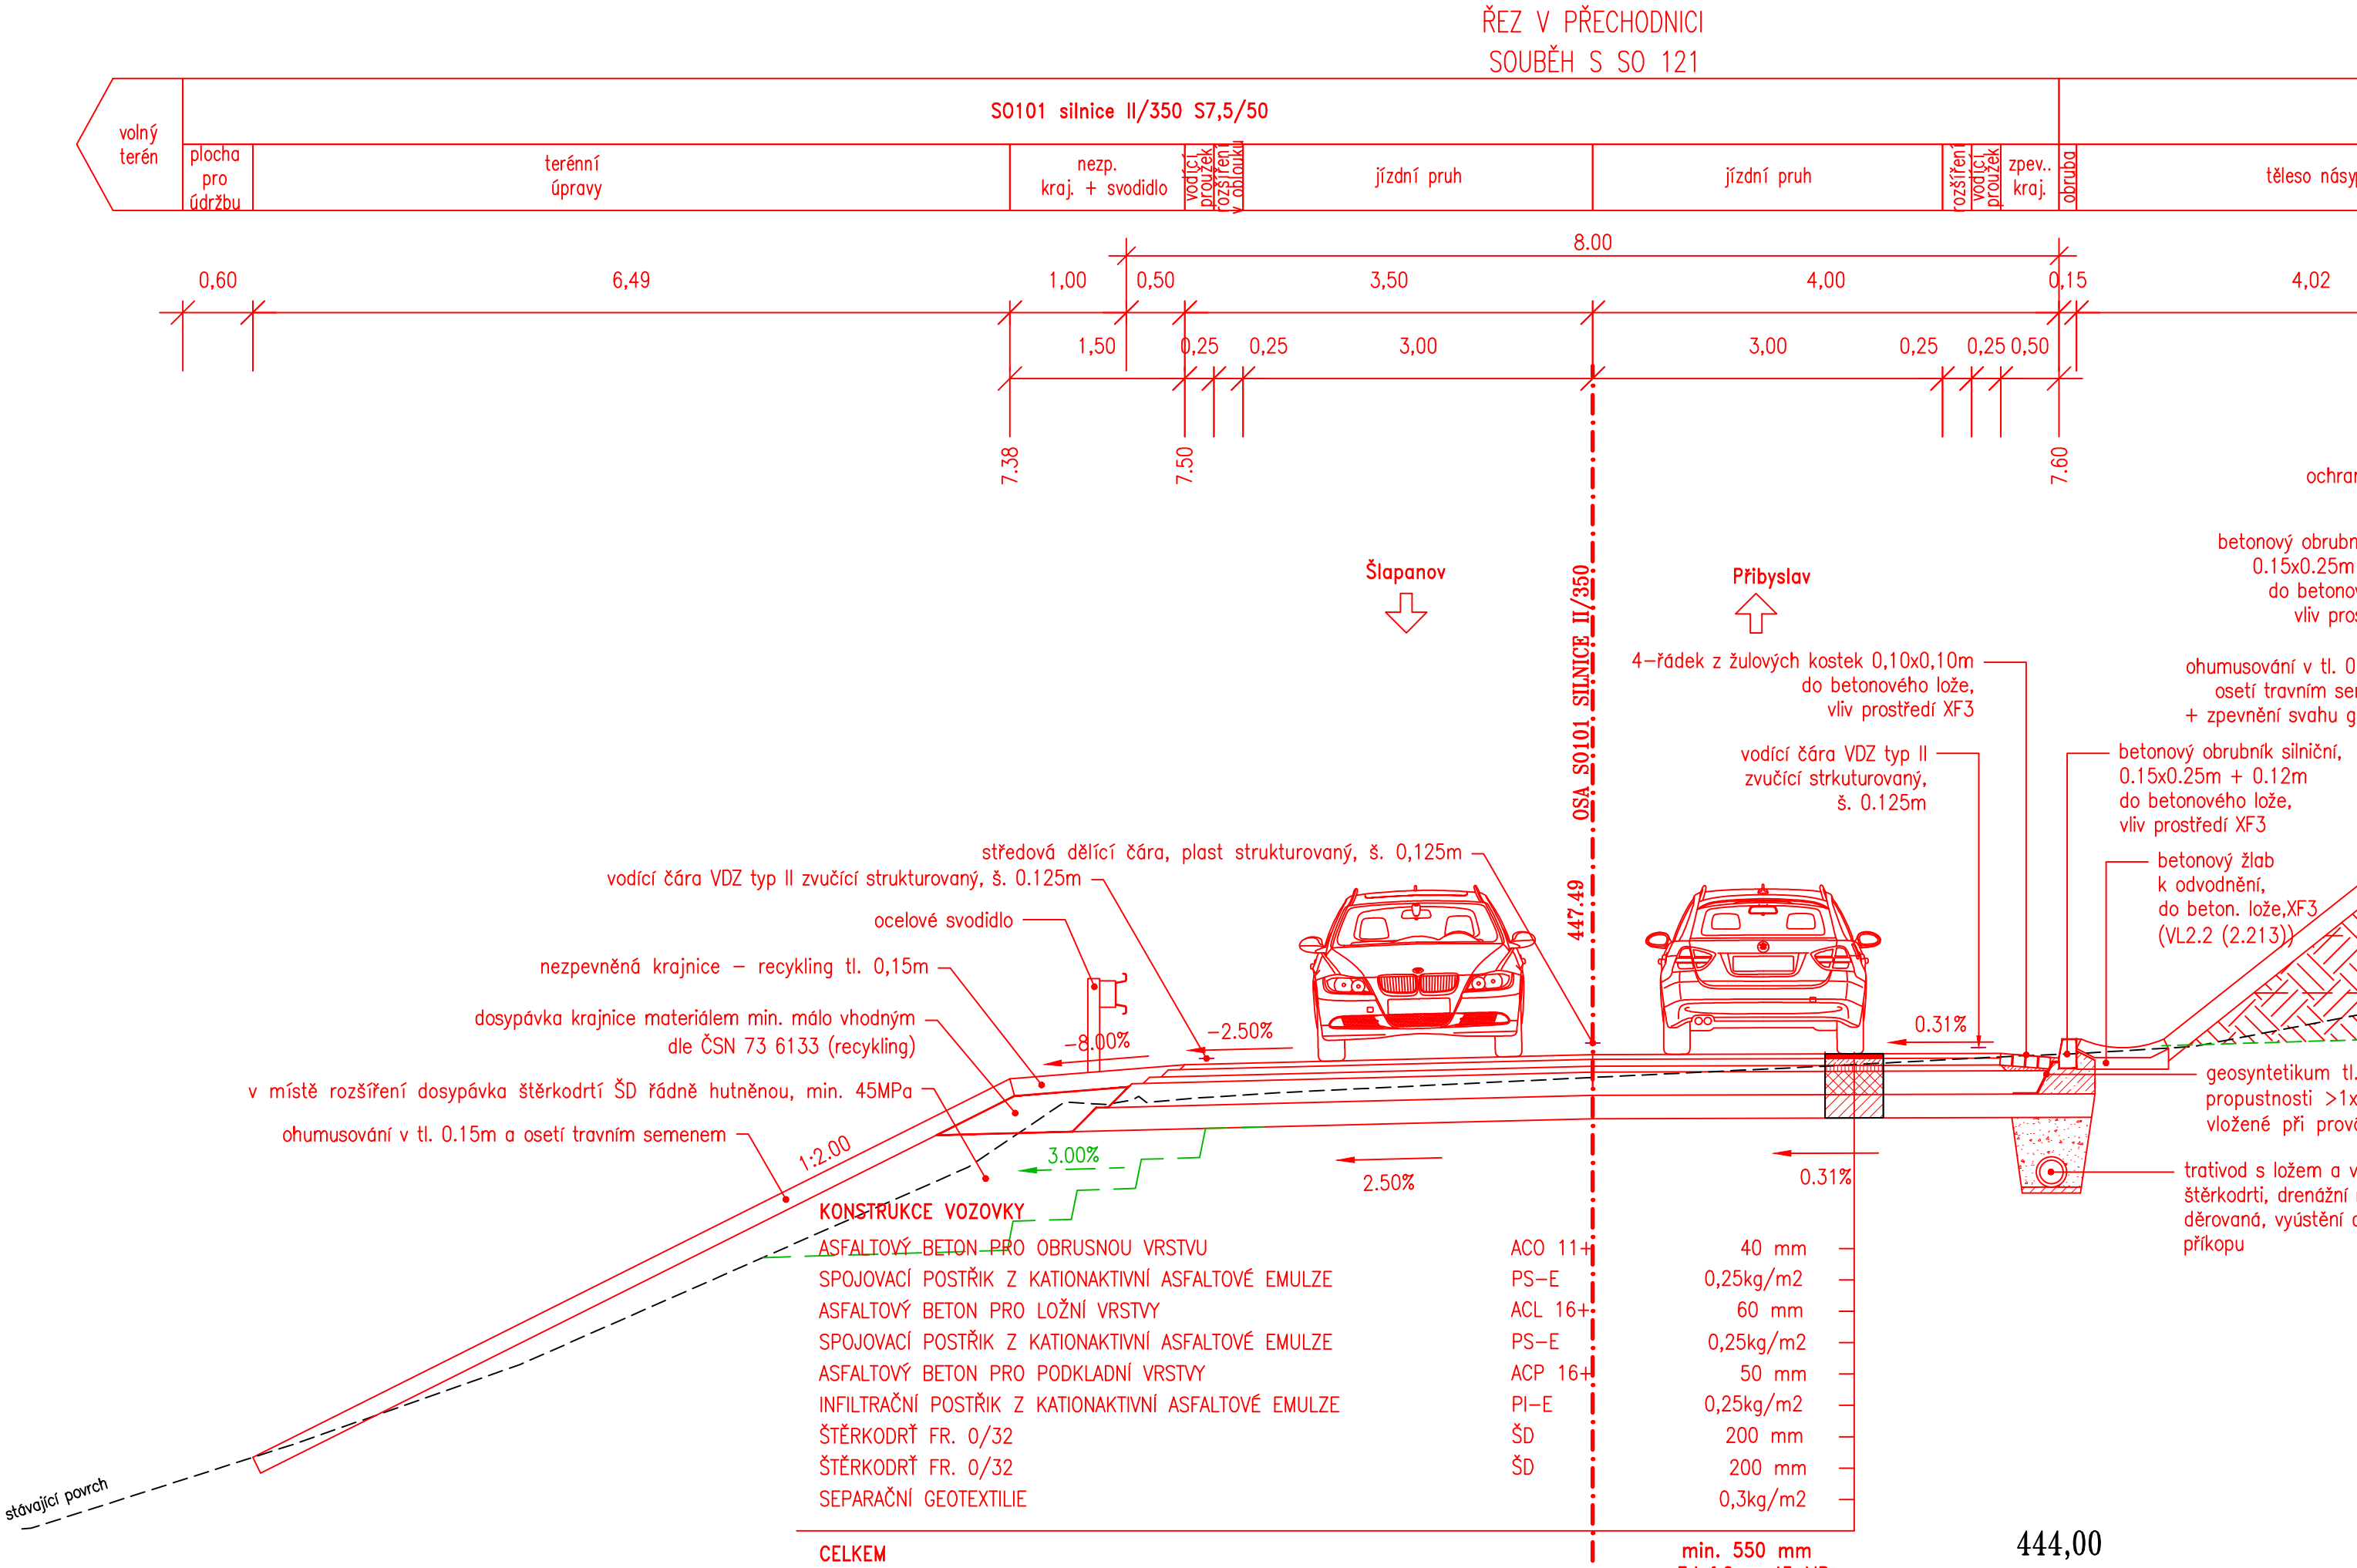
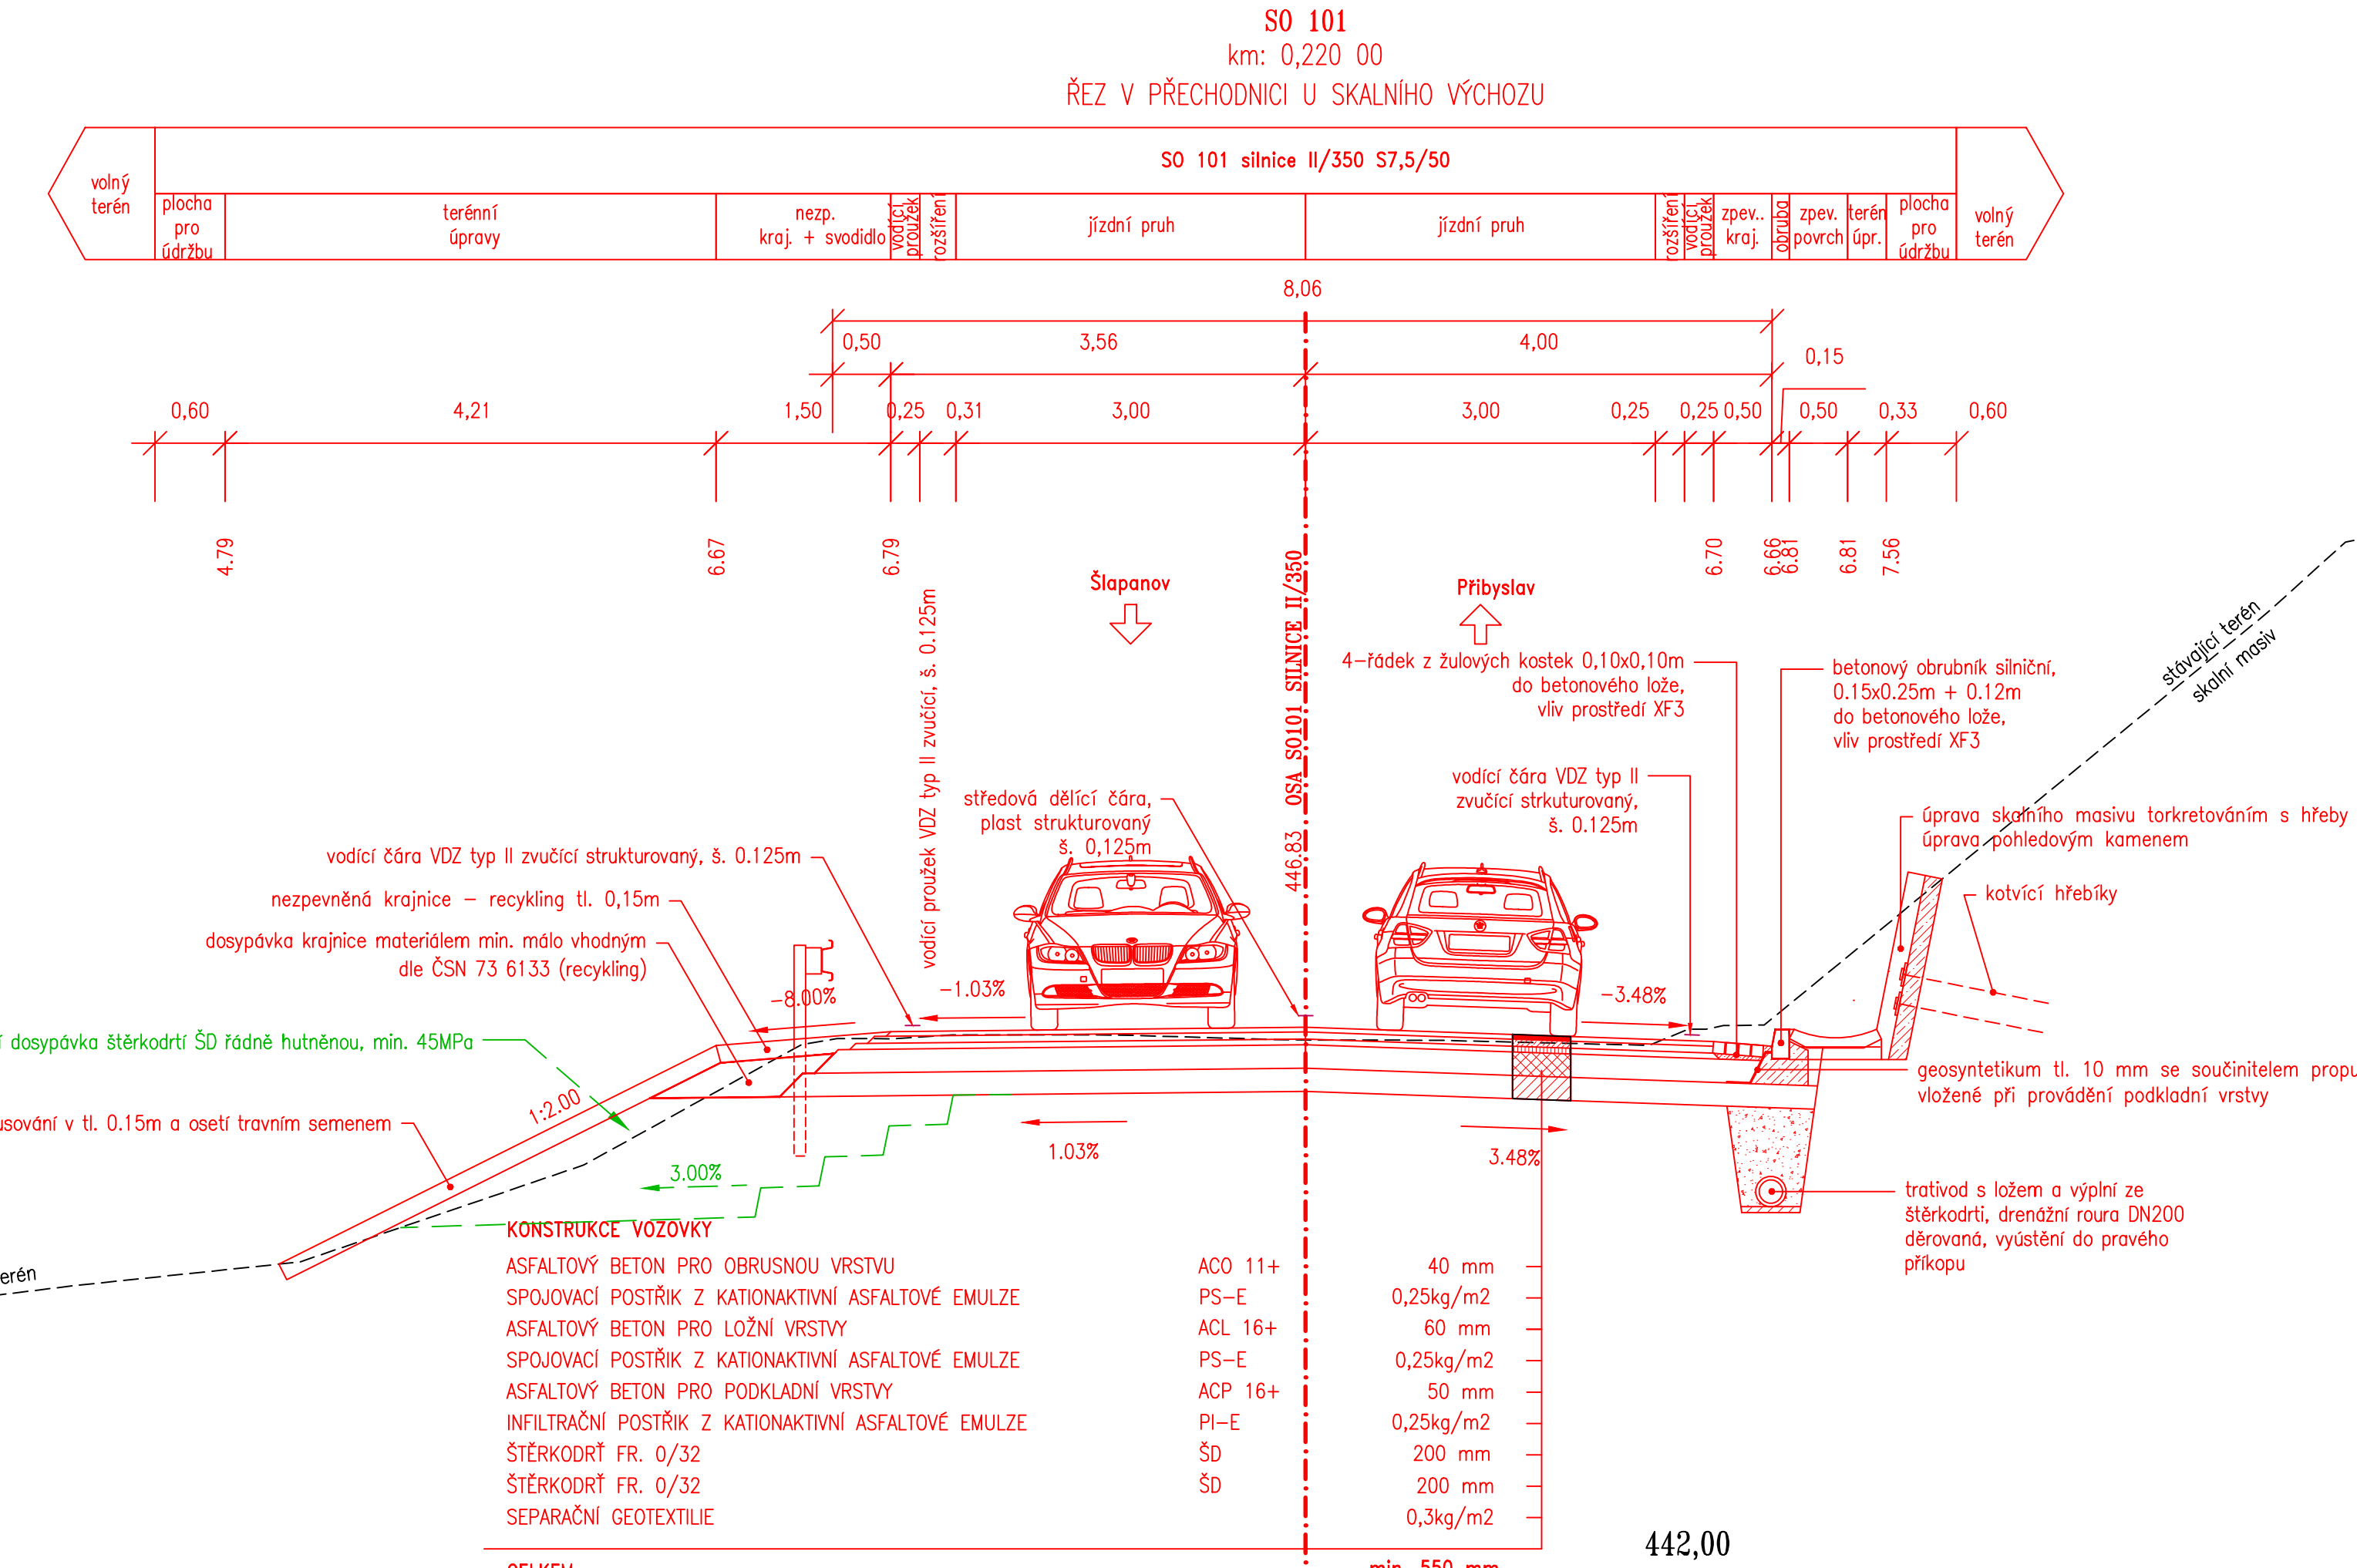
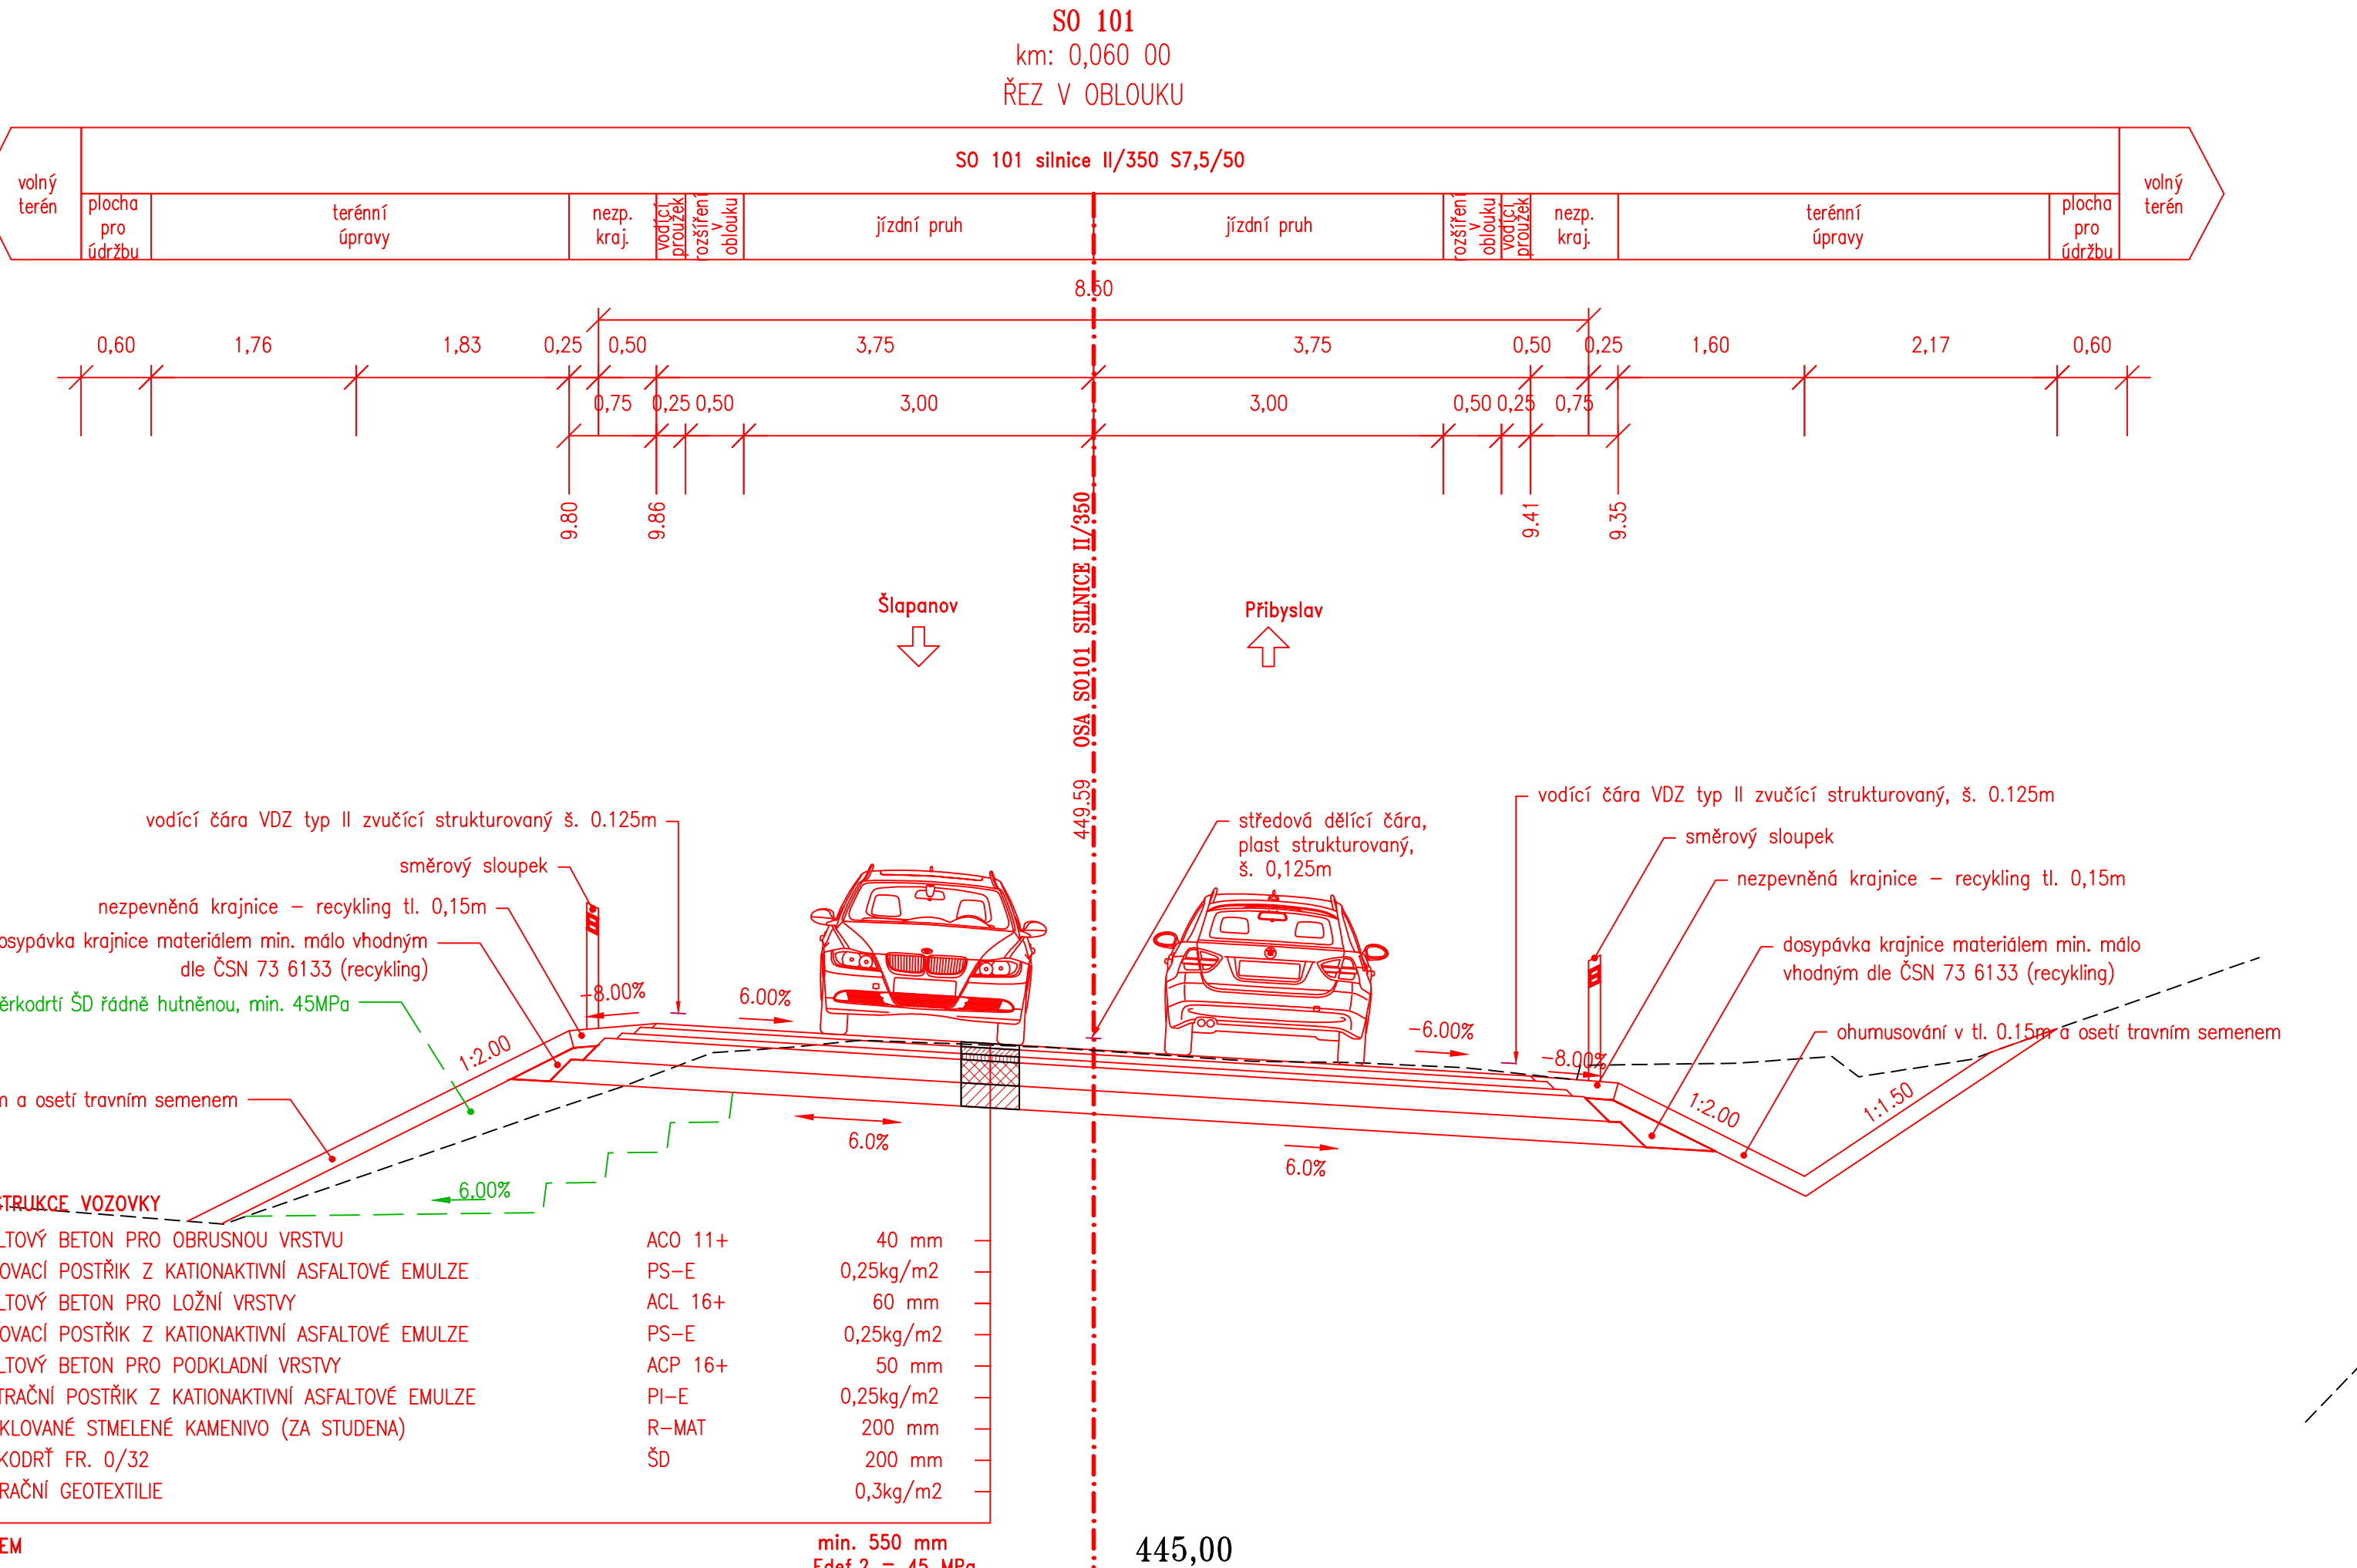


VZOROVÉ PŘÍČNÉ ŘEZY  
SO 101  
M 1:50

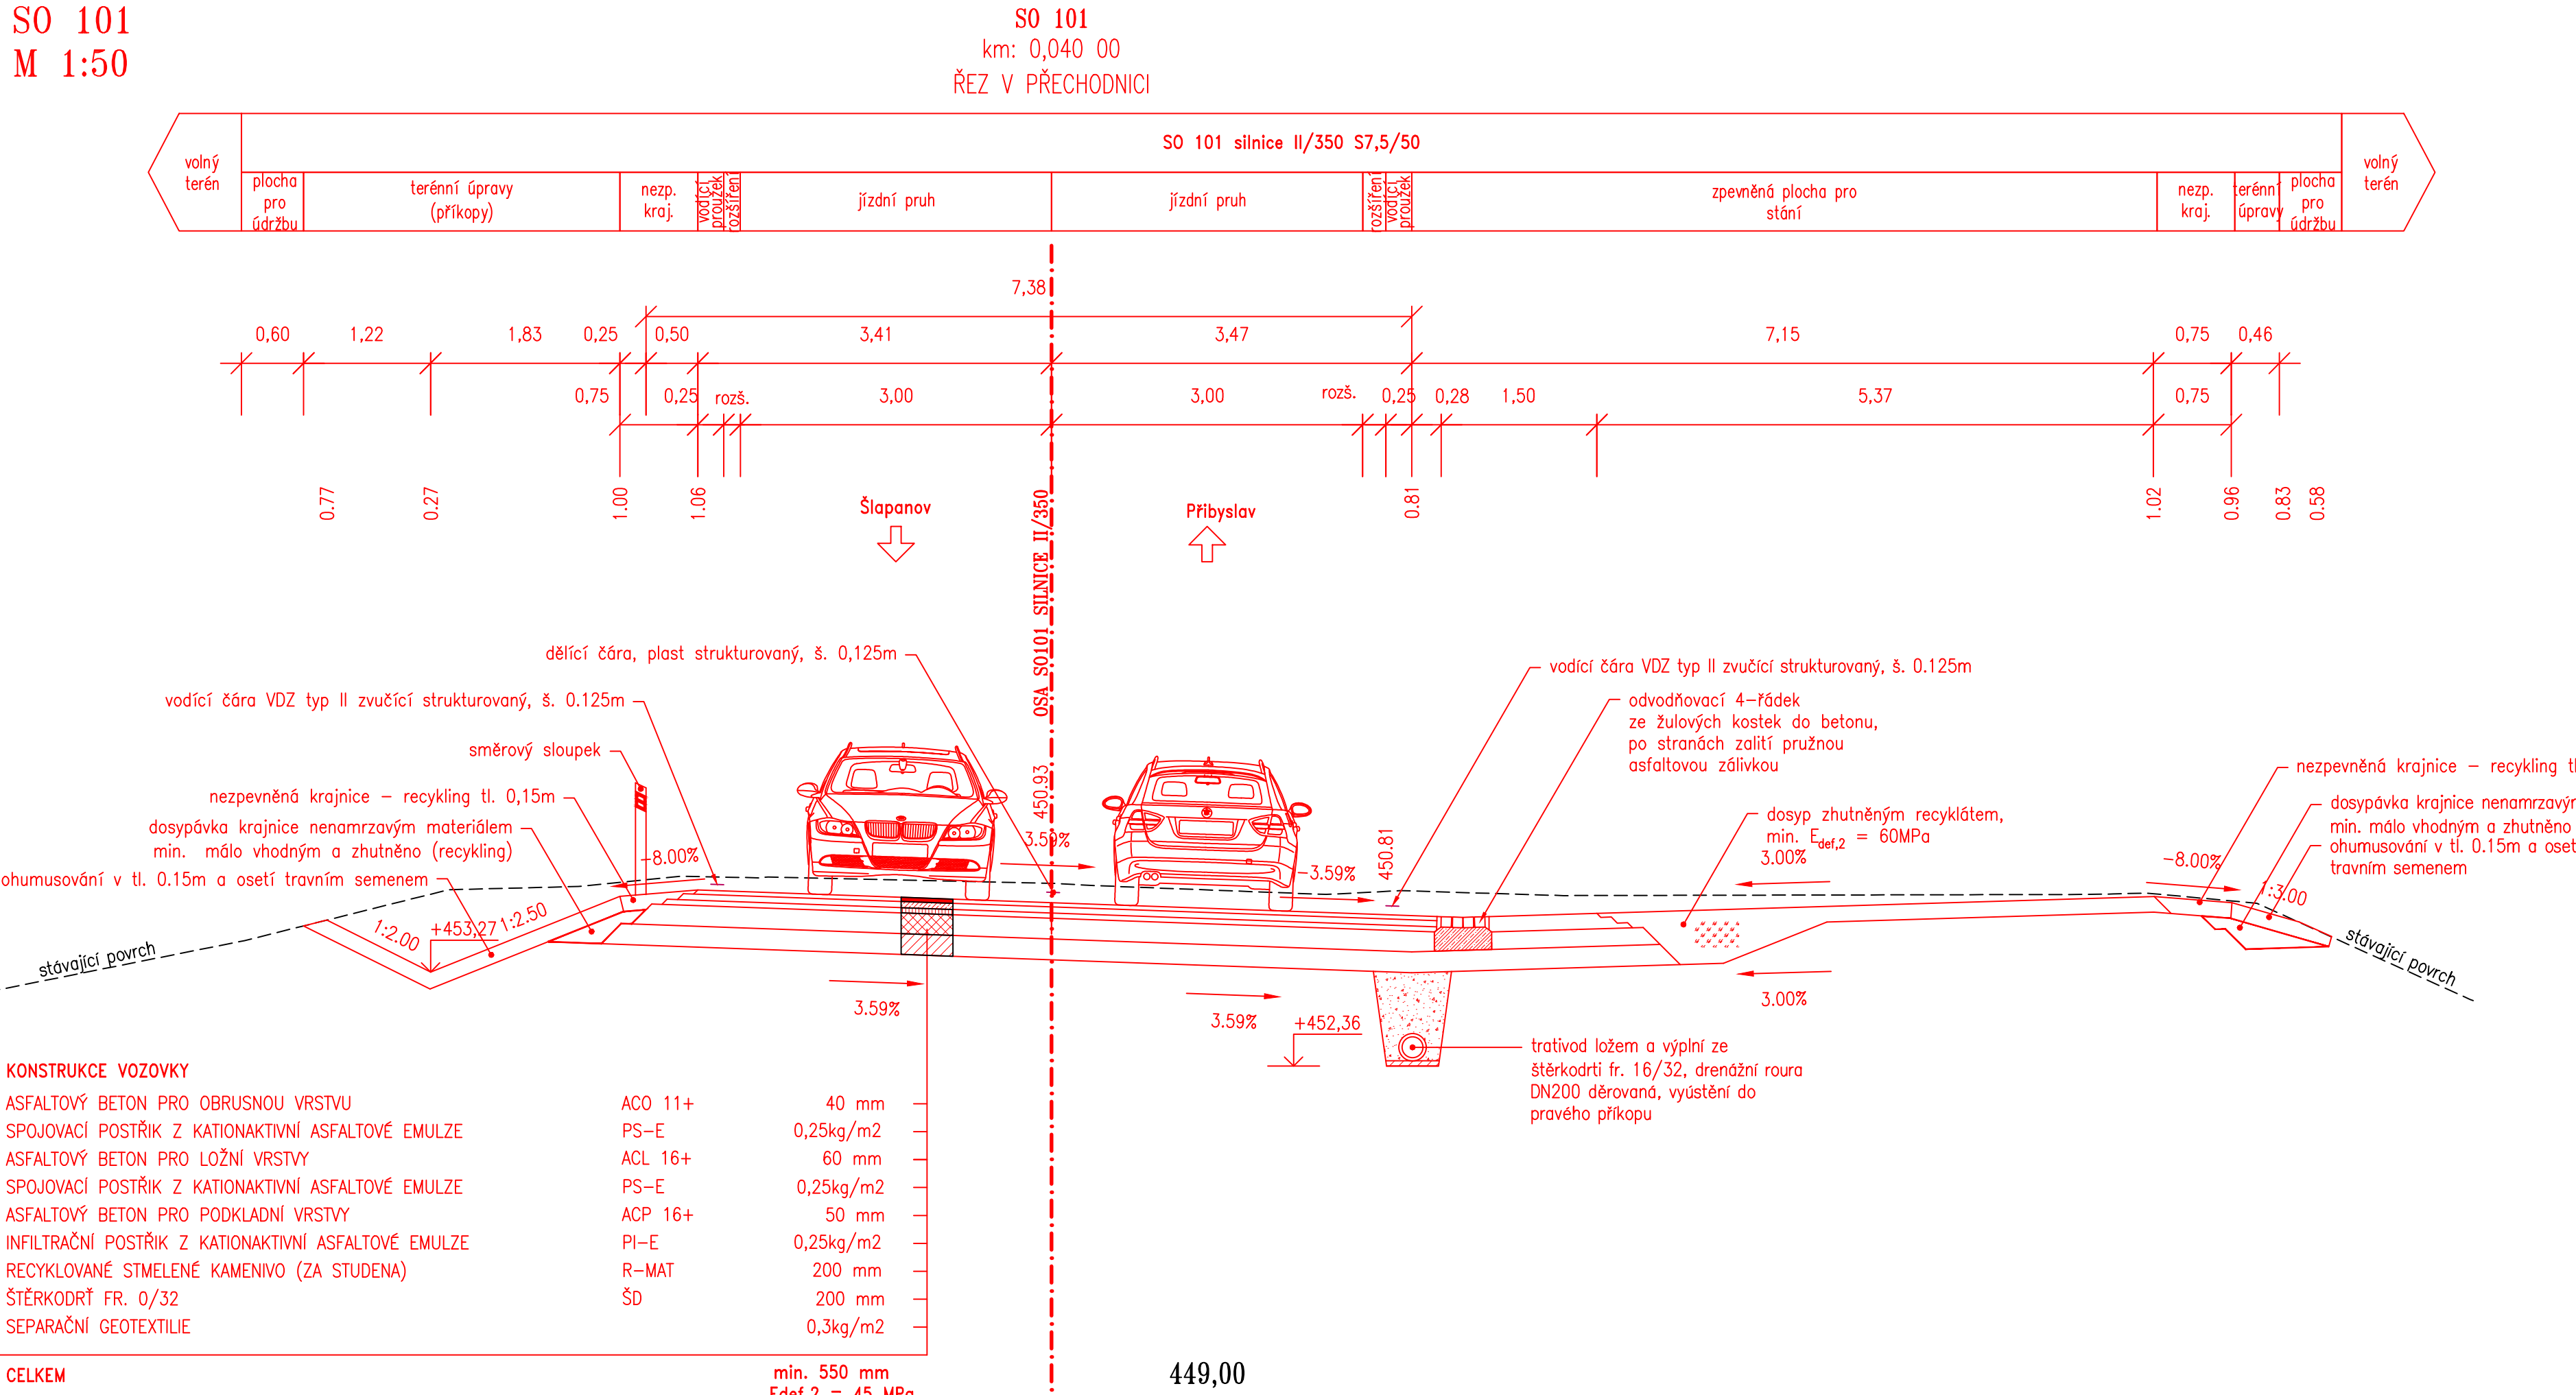

SO 101

Výškový systém: Bpv

<b>RYBÁK</b>		<b>RYBÁK – PROJEKTOVÁNÍ STAVEB, spol. s r.o.</b>	
Havlíkova 139/25a, 602 00 Brno, IČO: 25 32 58 80, Tel./Fax: 543 236 081, e-mail: rybak@rybak.cz		ČSN EN ISO 9001, e-certifikace QMS-016-2004	
HLAVNÍ INŽENÝR PROJEKTU : Ing. Vt. Rybák		ZAKÁZK.Č. :	
ZODPOVĚDNÝ PROJEKTANT : Ing. Vt. Rybák		FORMÁT : 11 x A4	
VYPRACOVAL : Bc. Tomáš Efenberk		MĚŘÍTKO : 1:50	
KONTROLOVAL : Ing. Vojtěch Hanák		SOUBOR : STUPEŇ : SOUPRAVA	
KRAJ : Vysočina		DATUM : 1/2019	
INVESTOR : KSÚSV, KOSOVSKA 1122/16, JIHLAVA 1 586 01		ZAKÁZK.Č. :	
OBJEDNATEL : KSÚSV, KOSOVSKA 1122/16, JIHLAVA 1 586 01		FORMÁT : 11 x A4	
AKCE :		MĚŘÍTKO : 1:50	
II/350 PŘIBYSLAV – MOST EV. Č. 350-003 A 004		SOUBOR : STUPEŇ : SOUPRAVA	
SO 101 – SILNICE II/350		DŮR+DSP	
VZOROVÉ PŘÍČNÉ ŘEZY		Č. PŘÍLOHY 04	
PŘÍLOHA :		Č. PŘÍLOHY 04	