



VZOROVÝ PŘÍČNÝ ŘEZ
SO 121
M 1:50

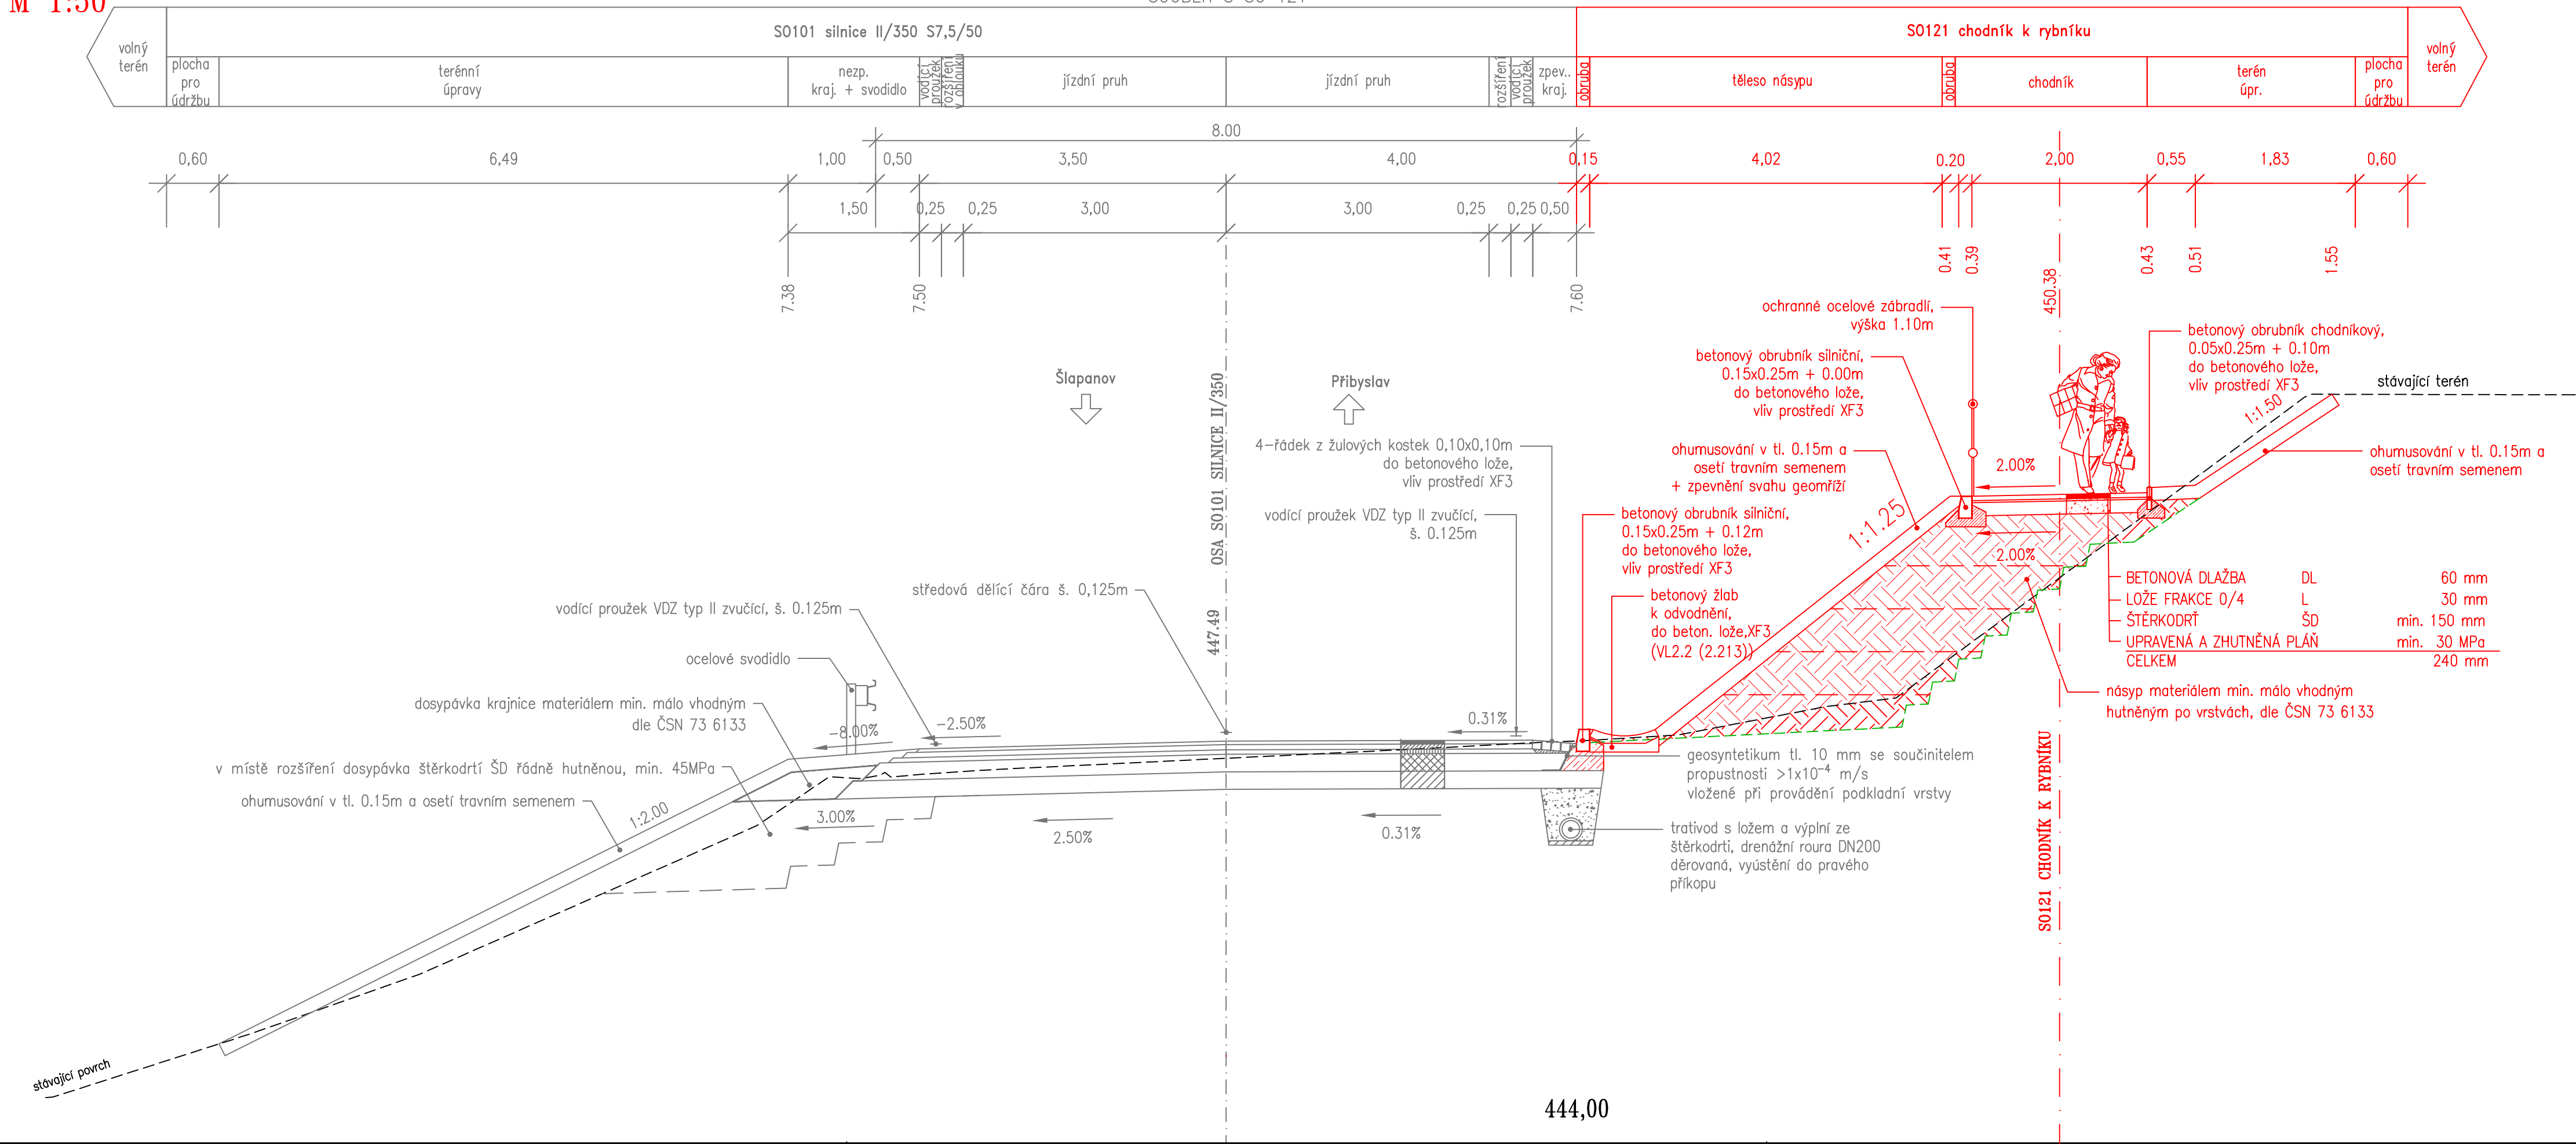

SO 121

Souřadnicový systém: S-JTSK
Výškový systém: Bpv

	RYBÁK – PROJEKTOVÁNÍ STAVEB, spol. s r.o.		
	Havlíčková 139/25a, 602 00 Brno, IČO: 25 32 56 80, Tel./Fax: 543 236 081, e-mail: rybak@rybak.cz		
	ČSN EN ISO 9001, č. certifikátu QMS-018-2004		
	HLAVNÍ INŽENÝR PROJEKTU : Ing. Vít Rybák		
	ZODPOVĚDNÝ PROJEKTANT : Ing. Vít Rybák		
VYPRACOVAL : Bc. Tomáš Efenberk			
KONTROLOVAL : Ing. Vojtěch Hanák			
KRAJ : Vysočina		DATUM : I/2019	
INVESTOR : MĚSTO PŘIBYSŁAV, BECHYŇOVO NÁMĚSTÍ 1, 582 22 PŘIBYSŁAV		ZAKÁZK.Č. :	
OBJEDNATEL : MĚSTO PŘIBYSŁAV, BECHYŇOVO NÁMĚSTÍ 1, 582 22 PŘIBYSŁAV		FORMÁT : 4 x A4	
AKCE :		MĚŘÍTKO : 1:50	
II/350 PŘIBYSŁAV – MOST EV. Č. 350-003 A 004 SO 121 – CHODNÍK K RYBNÍKU		SOUBOR :	
		STUPEŇ :	SOUPRAVA
		DŮR+DSP	
PŘÍLOHA :		Č. PŘÍLOHY	
VZOROVÝ PŘÍČNÝ ŘEZ		04	