


ZÁBORY - KSÚSV									
KÚ	POŘADOVÉ ČÍSLO	PARCELNÍ ČÍSLO	LV	JMÉNO A BYDLIŠTĚ VLASTNÍKA NEMOVITOSTI Vlastnické právo / Právo hospodářit s majetkem	DRUH POZEMKU	BPEJ	VÝMĚRA [m²]	TRVALÝ ZÁBOR [m²]	DOČASNÝ ZÁBOR [m²]
735698	3	1304/1	10001	Město Příbyslav, Bechyňovo náměstí 1, 58222 Příbyslav	vodní plocha	-	34701	390	
735698	4	1308/1	10001	Město Příbyslav, Bechyňovo náměstí 1, 58222 Příbyslav	lesní pozemek	-	4592	105	
735698	5	1742/1	10001	Město Příbyslav, Bechyňovo náměstí 1, 58222 Příbyslav	ostatní plocha	-	642	3	
735698	6	1742/13	737	Halačková Jiřina, Tupolevova 469, Letňany, 19900 Praha 9 ; Mrhalová Věra, Ružinovská 1162/10, Krč, 14200 Praha 4	ostatní plocha	-	41	20	
735698	7	1554/2	737	Halačková Jiřina, Tupolevova 469, Letňany, 19900 Praha 9 ; Mrhalová Věra, Ružinovská 1162/10, Krč, 14200 Praha 4	trvalý travní porost	75800	3763	125	
735698	8	1766/2	249	Povodí Vltavy, státní podnik, Holečkova 3178/8, Smíchov, 15000 Praha 5	vodní plocha	-	270		210
735698	9	1115/1	10001	Město Příbyslav, Bechyňovo náměstí 1, 58222 Příbyslav	lesní pozemek	-	499	250	
735698	11	1304/3	10002	Státní pozemkový úřad, Husinecká 1024/11a, Žižkov, 13000 Praha 3	vodní plocha	-	139	70	
735698	12	1795/1	10002	Státní pozemkový úřad, Husinecká 1024/11a, Žižkov, 13000 Praha 3	ostatní plocha	-	5635	110	150
735698	14	1752/3	246	Povodí Vltavy, státní podnik, Holečkova 3178/8, Smíchov, 15000 Praha 5	ostatní plocha	-	92	92	
735698	15	1770/1	249	Povodí Vltavy, státní podnik, Holečkova 3178/8, Smíchov, 15000 Praha 5	vodní plocha	-	22706	875	920
735698	16	1770/25	10001	Město Příbyslav, Bechyňovo náměstí 1, 58222 Příbyslav	vodní plocha	-	243	10	
735698	17	1115/2	10001	Město Příbyslav, Bechyňovo náměstí 1, 58222 Příbyslav	ostatní plocha	-	343	60	
735698	20	222/39	900	Elášová Miluška, Dobrá 61, 58222 Příbyslav	trvalý travní porost	75800	3550	26	
735698	21	1770/28	900	Elášová Miluška, Dobrá 61, 58222 Příbyslav	vodní plocha	-	177	80	
735698	24	1676/16	249	Povodí Vltavy, státní podnik, Holečkova 3178/8, Smíchov, 15000 Praha 5	ostatní plocha	-	8	3	
735698	26	1752/5	10001	Město Příbyslav, Bechyňovo náměstí 1, 58222 Příbyslav	ostatní plocha	-	85		40
735698	27	1795/3	10001	Město Příbyslav, Bechyňovo náměstí 1, 58222 Příbyslav	ostatní plocha	-	30		1
735698	31	167/10	249	Povodí Vltavy, státní podnik, Holečkova 3178/8, Smíchov, 15000 Praha 5	trvalý travní porost	75800	189		50
735698	32	167/9	900	Elášová Miluška, Dobrá 61, 58222 Příbyslav	trvalý travní porost	75800	147		65
735698	33	167/11	10001	Město Příbyslav, Bechyňovo náměstí 1, 58222 Příbyslav	trvalý travní porost	75800	204		20

ZÁBORY - MĚSTO PŘIBYSLAV									
KÚ	POŘADOVÉ ČÍSLO	PARCELNÍ ČÍSLO	LV	JMÉNO A BYDLIŠTĚ VLASTNÍKA NEMOVITOSTI Vlastnické právo / Právo hospodářit s majetkem	DRUH POZEMKU	BPEJ	VÝMĚRA [m²]	TRVALÝ ZÁBOR [m²]	DOČASNÝ ZÁBOR [m²]
735698	10	1752/1	43	Krajská správa a údržba silnic Vysočiny, příspěvková organizace, Kosovská 1122/16, 58601 Jihlava	ostatní plocha	-	1261	265	
735698	12	1795/1	10002	Státní pozemkový úřad, Husinecká 1024/11a, Žižkov, 13000 Praha 3	ostatní plocha	-	5635	280	
735698	13	1752/4	43	Krajská správa a údržba silnic Vysočiny, příspěvková organizace, Kosovská 1122/16, 58601 Jihlava	ostatní plocha	-	1136	75	
735698	15	1770/1	249	Povodí Vltavy, státní podnik, Holečkova 3178/8, Smíchov, 15000 Praha 5	vodní plocha	-	22706	11	
735698	21	1770/28	900	Elášová Miluška, Dobrá 61, 58222 Příbyslav	vodní plocha	-	177	5	
735698	22	1676/15	43	Krajská správa a údržba silnic Vysočiny, příspěvková organizace, Kosovská 1122/16, 58601 Jihlava	ostatní plocha	-	1169	150	
735698	23	1676/12	43	Krajská správa a údržba silnic Vysočiny, příspěvková organizace, Kosovská 1122/16, 58601 Jihlava	ostatní plocha	-	9154	70	

KATASTRÁLNÍ SITUAČNÍ VÝKRES
M: 1:500

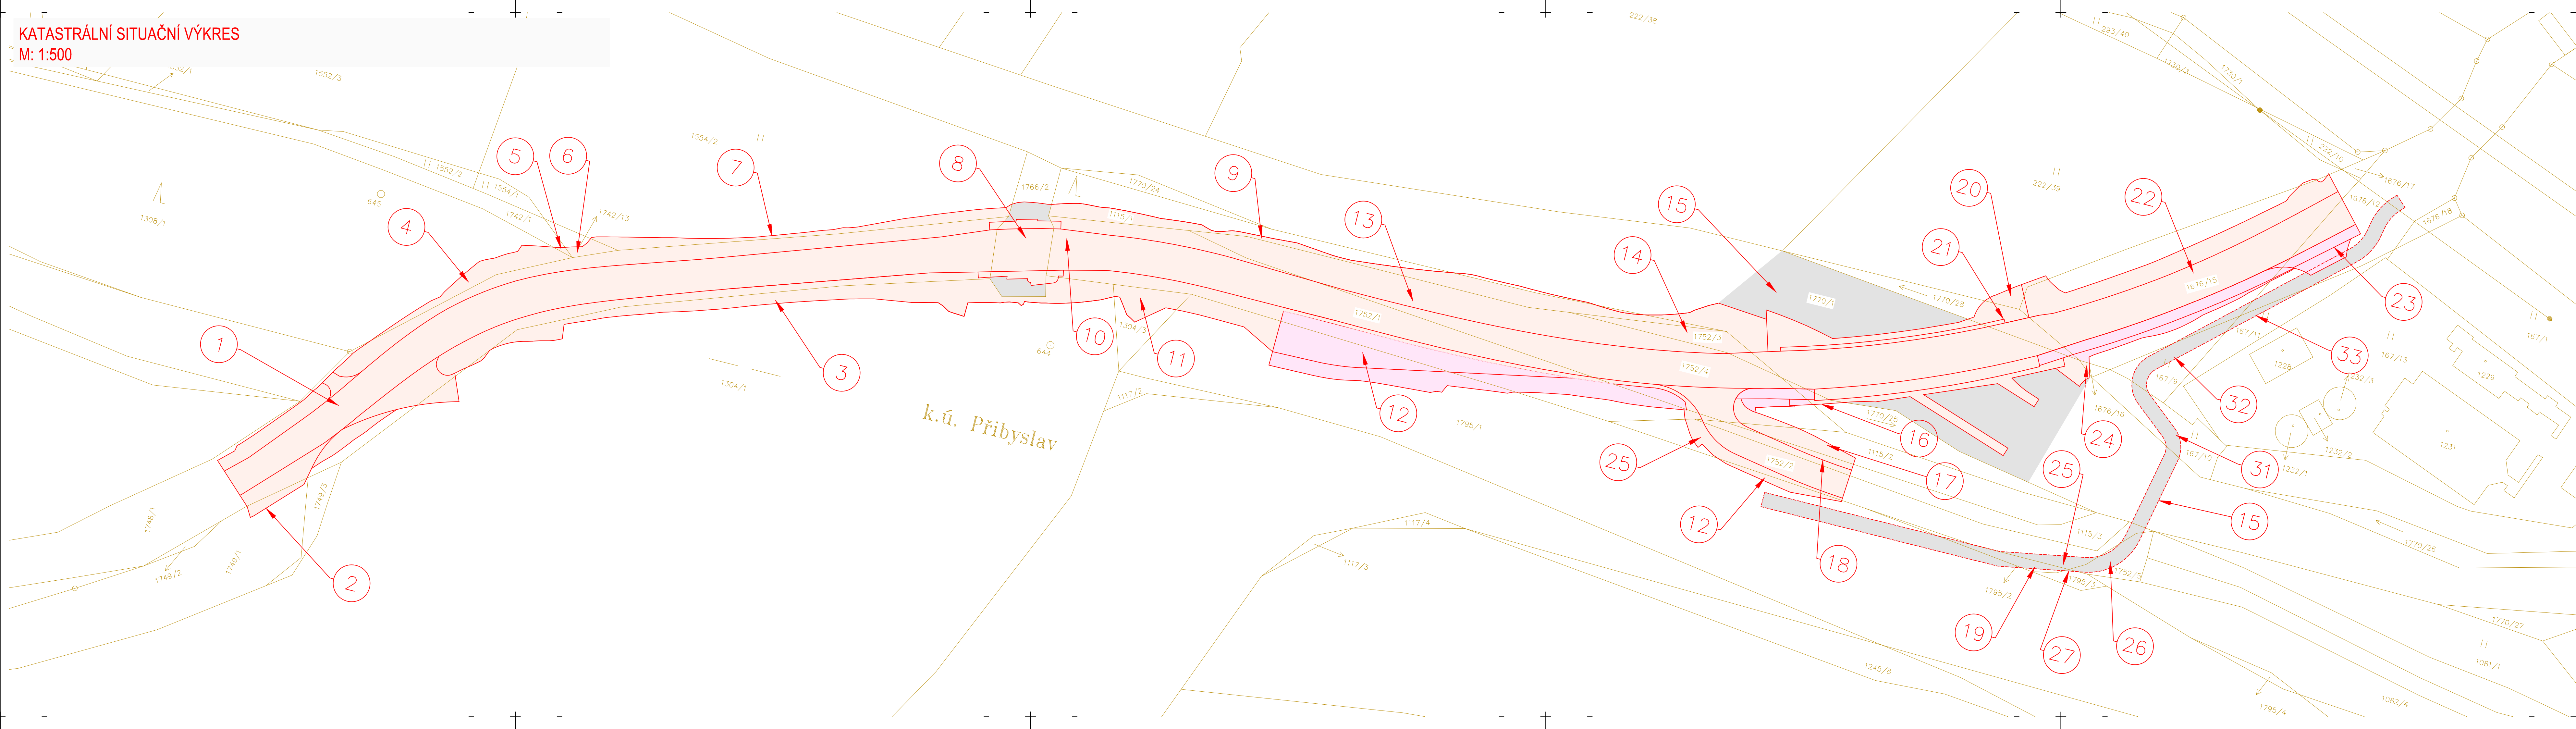

- LEGENDA
- TRVALÝ ZÁBOR (KSÚSV)
 - TRVALÝ ZÁBOR (MĚSTO PŘIBYSLAV)
 - DOČASNÝ ZÁBOR
 - POŘADOVÉ ČÍSLO ZÁBORU
 - HRANICE POZEMKU DLE KÚ
 - HRANICE POZEMKU DLE KÚ
 - ČÍSLO POZEMKU DLE KÚ

C 2

Souřadnicový systém: S-JTSK

RYBÁK	RYBÁK – PROJEKTOVÁNÍ STAVEB, spol. s r.o.
Havlíčkova 139/23a, 602 00 Brno, IČO: 25 32 56 80, Tel./fax: 543 236 061, e-mail: rybak@rybak.cz	ČSN EN ISO 9001, č. certifikátu QMS-018-2004
HLAVNÍ INŽENÝR PROJEKTU : Ing. Vít Rybák	
ZODPOVĚDNÝ PROJEKTANT : Ing. Vít Rybák	
VYPRACOVAL : Bc. Tomáš Efenberk	
KONTROLOVAL : Ing. Vojtěch Hanák	
KRAJ : Vysočina	DATUM : 1/2019
INVESTOR : KSÚSV, KOSOVSKÁ 1122/16, JIHLAVA 1 586 01	ZAKÁZK.Č. :
OBJEDNATEL : KSÚSV, KOSOVSKÁ 1122/16, JIHLAVA 1 586 01	FORMÁT : B x A4
AKCE :	MĚŘÍTKO : 1:500
	SOUBOR :
	STUPEŇ : SOUPRAVA
	DŮR+DSP
PŘÍLOHA : KATASTRÁLNÍ SITUAČNÍ VÝKRES	Č. PŘÍLOHY : 2