



**M 1:150**

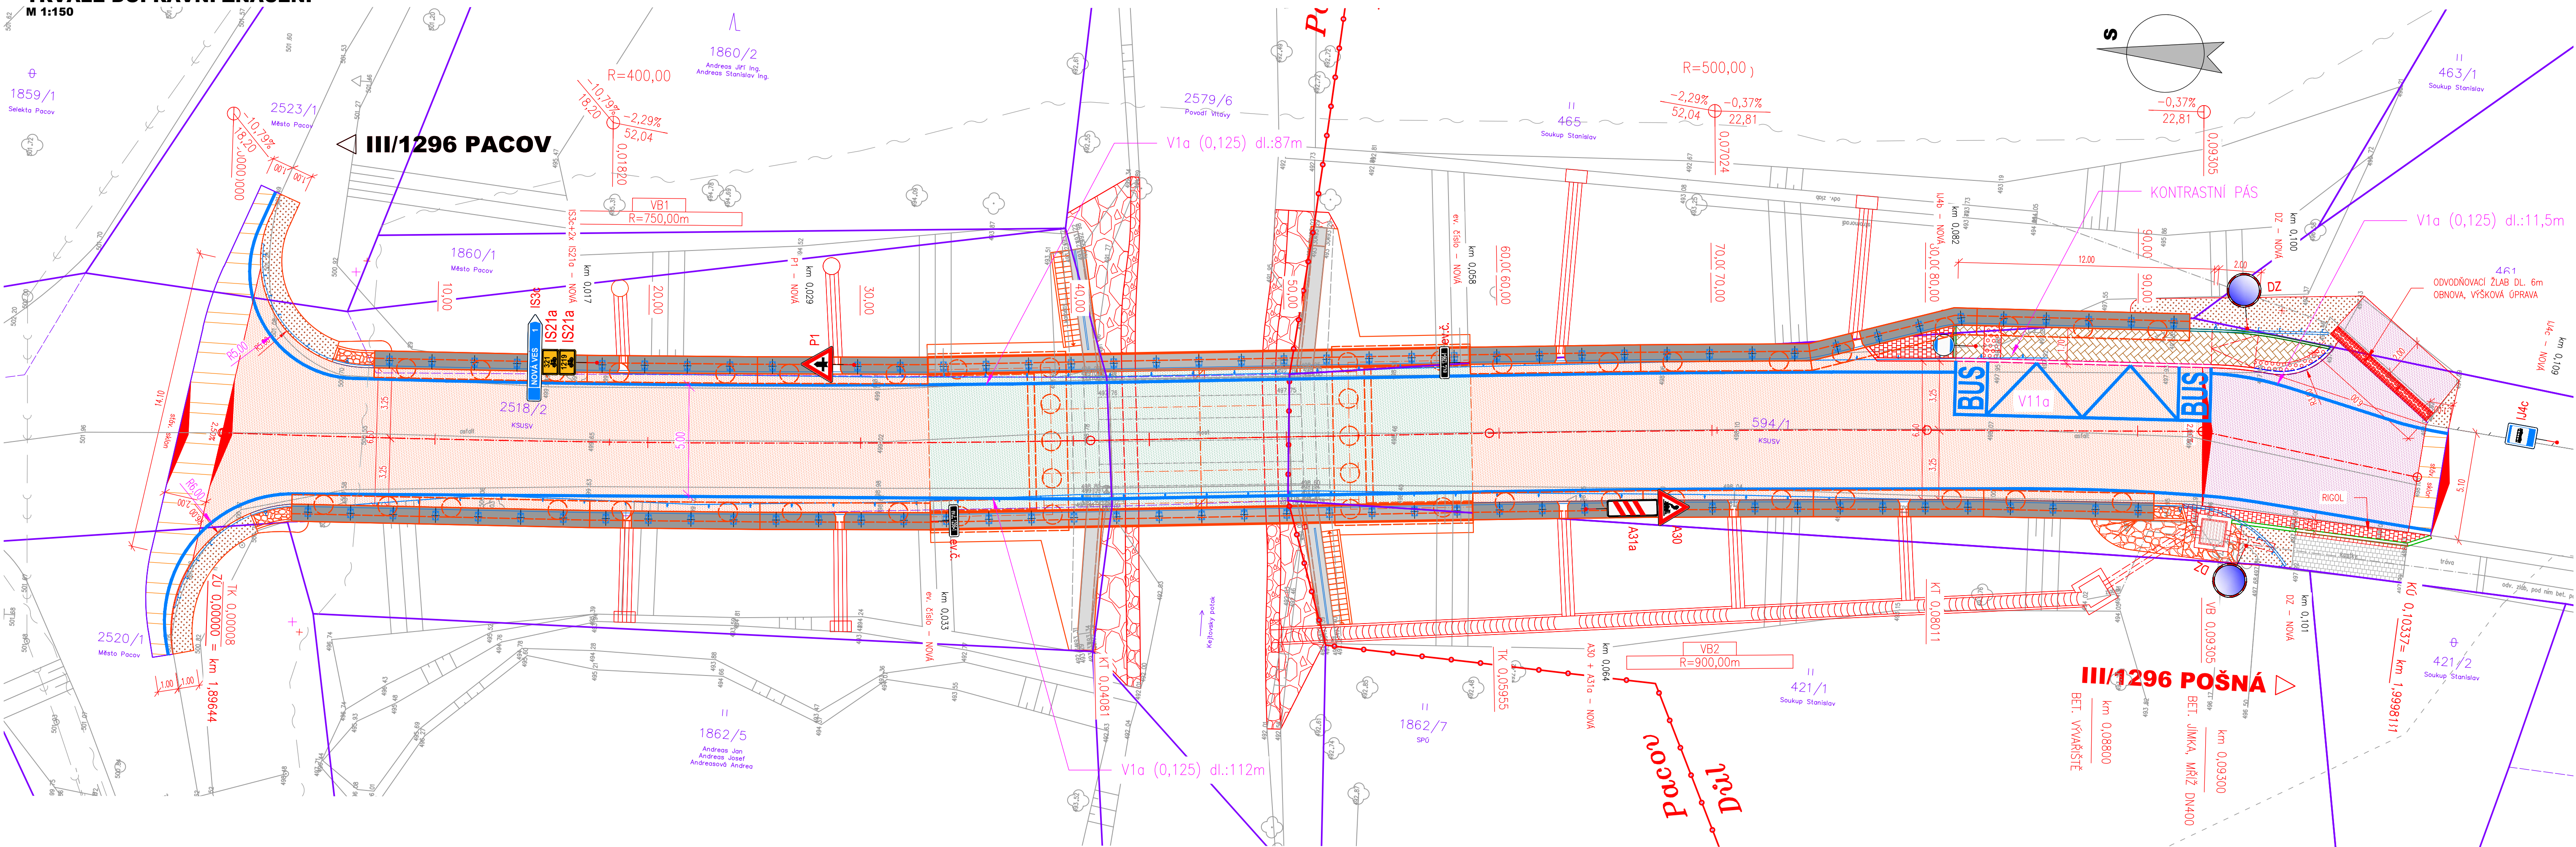

# SO 101

Zodpovědný projektant:	Ing. Milan Macko	<i>Milan Macko</i>	Zhotovitel PD: <b>MACKO</b> Mosty a konstrukce staveb  Projekční a konstrukční kancelář Pod Zámčákem 1406/28 500 12 Hradec Králové email: mostar@seznam.cz mobil: 602 563 245
Vypracoval:	Miroslav Macko	<i>Macko</i>	
Objednatel:	Krajská správa a údržba silnic Vysočiny Kosovská 1122/16, Jihlava		
Kraj:	Vysočina		
Katastrální území	Pacov, Dál		
<b>III/1296 Kuňovka - most ev.č. 1296-1</b>			
TRVALÉ DOPRAVNÍ ZNAČENÍ			D.1.1.1.
			6