


PŮDORYS, M 1:150

KÓTY DILATAČNÍCH CELKŮ ZDÍ JSOU VZTAŽENY K VNITŘNÍ HRANĚ ŘÍMSY (OBRUBA)

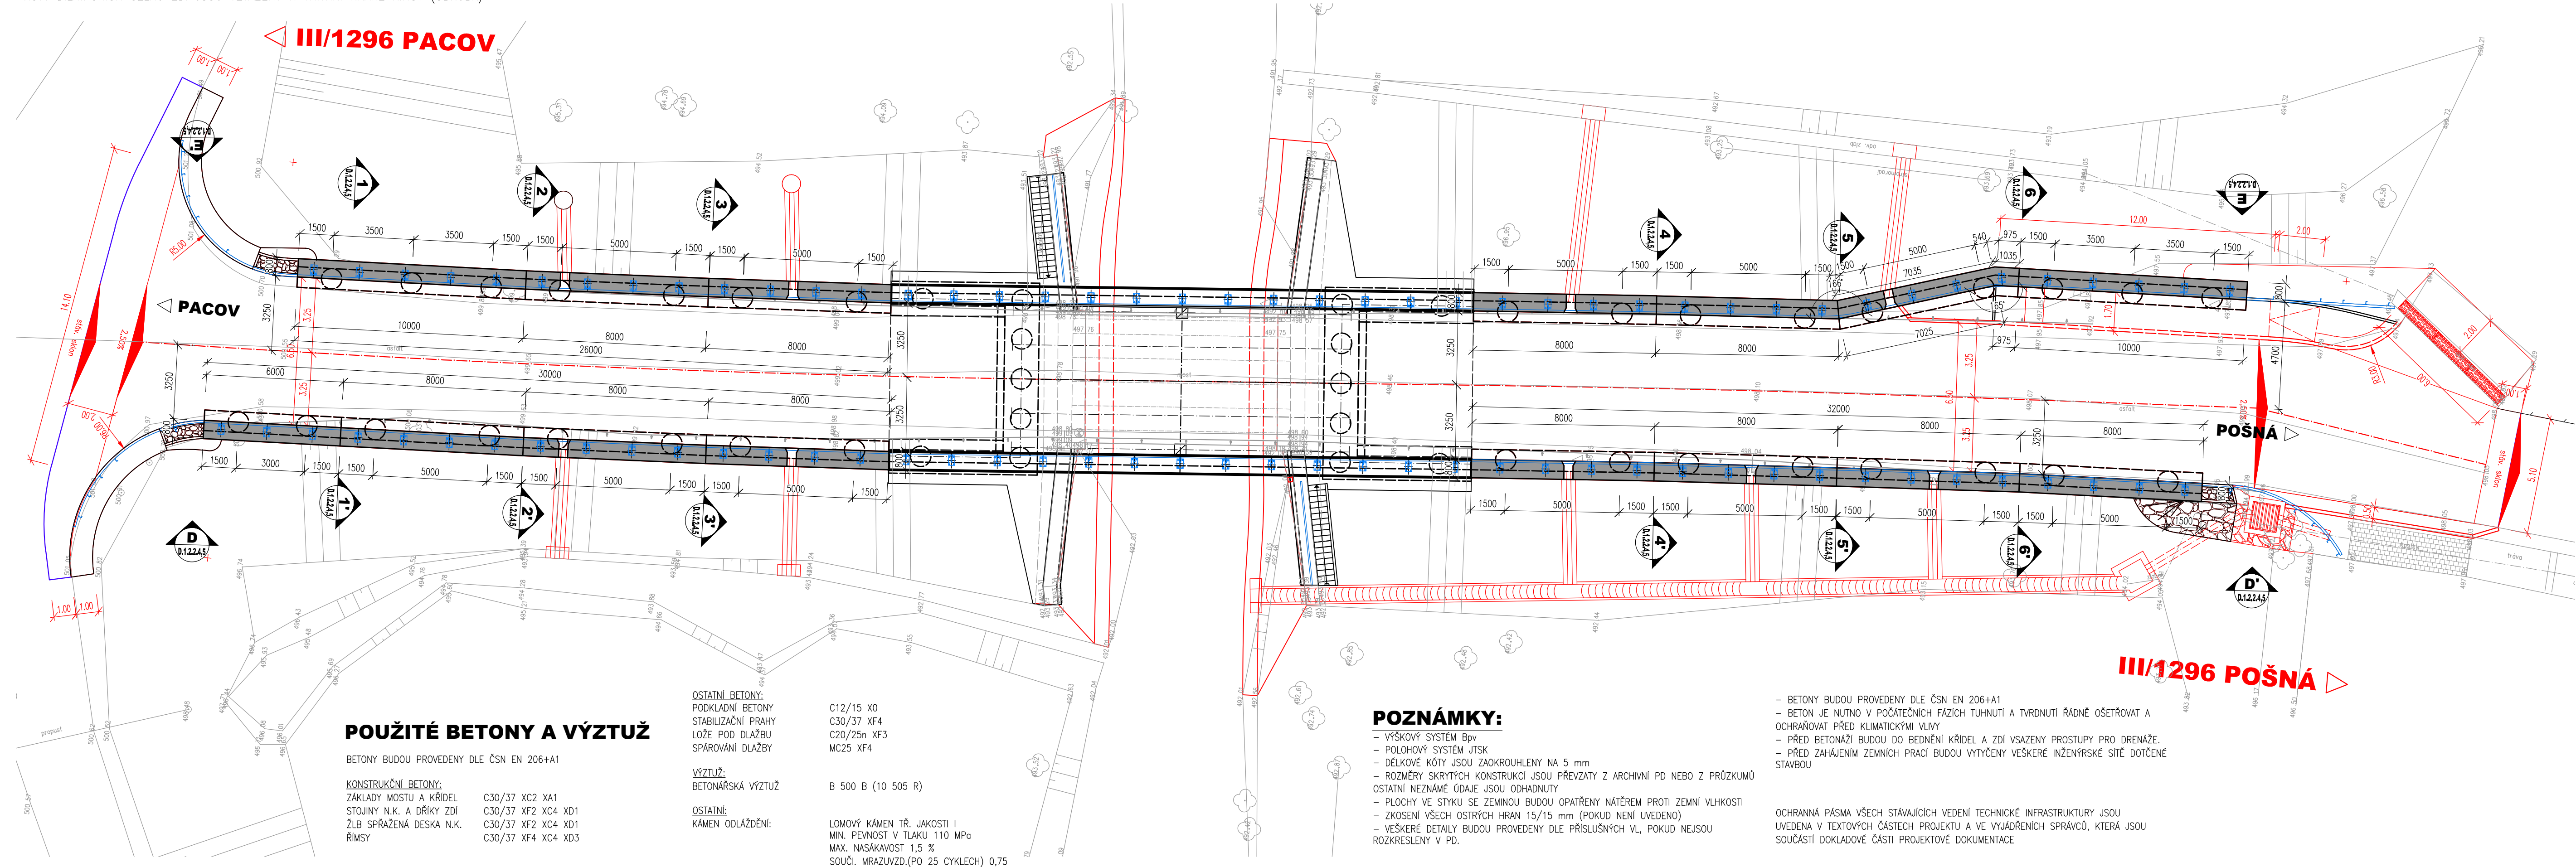

SO 251

Zodpovědný projektant:	Ing. Milan Macko	<i>Milan Macko</i>	Zhotovitel PD:	<div><div></div><div></div></div>
Vypracoval:	Miroslav Macko	<i>Macko</i>	<b>MACKO</b>	<div><div></div><div></div></div>
Objednatel:	Krajská správa a údržba silnic Vysočiny Kosovská 1122/16, Jihlava			Mosty a konstrukce staveb
Kraj:	Vysočina			Projekční a konstrukční kancelář
Katastrální území	Pacov, Dál			Pod Zámečkem 1406/28 500 12 Hradec Králové email: mostar@seznam.cz mobil: 602 563 245
<b>III/1296 Kuňovka - most ev.č. 1296-1</b>				
PŮDORYS ZDÍ				
D.1.2.2.			2	