k.ú HAVLÍČKŮV BROD

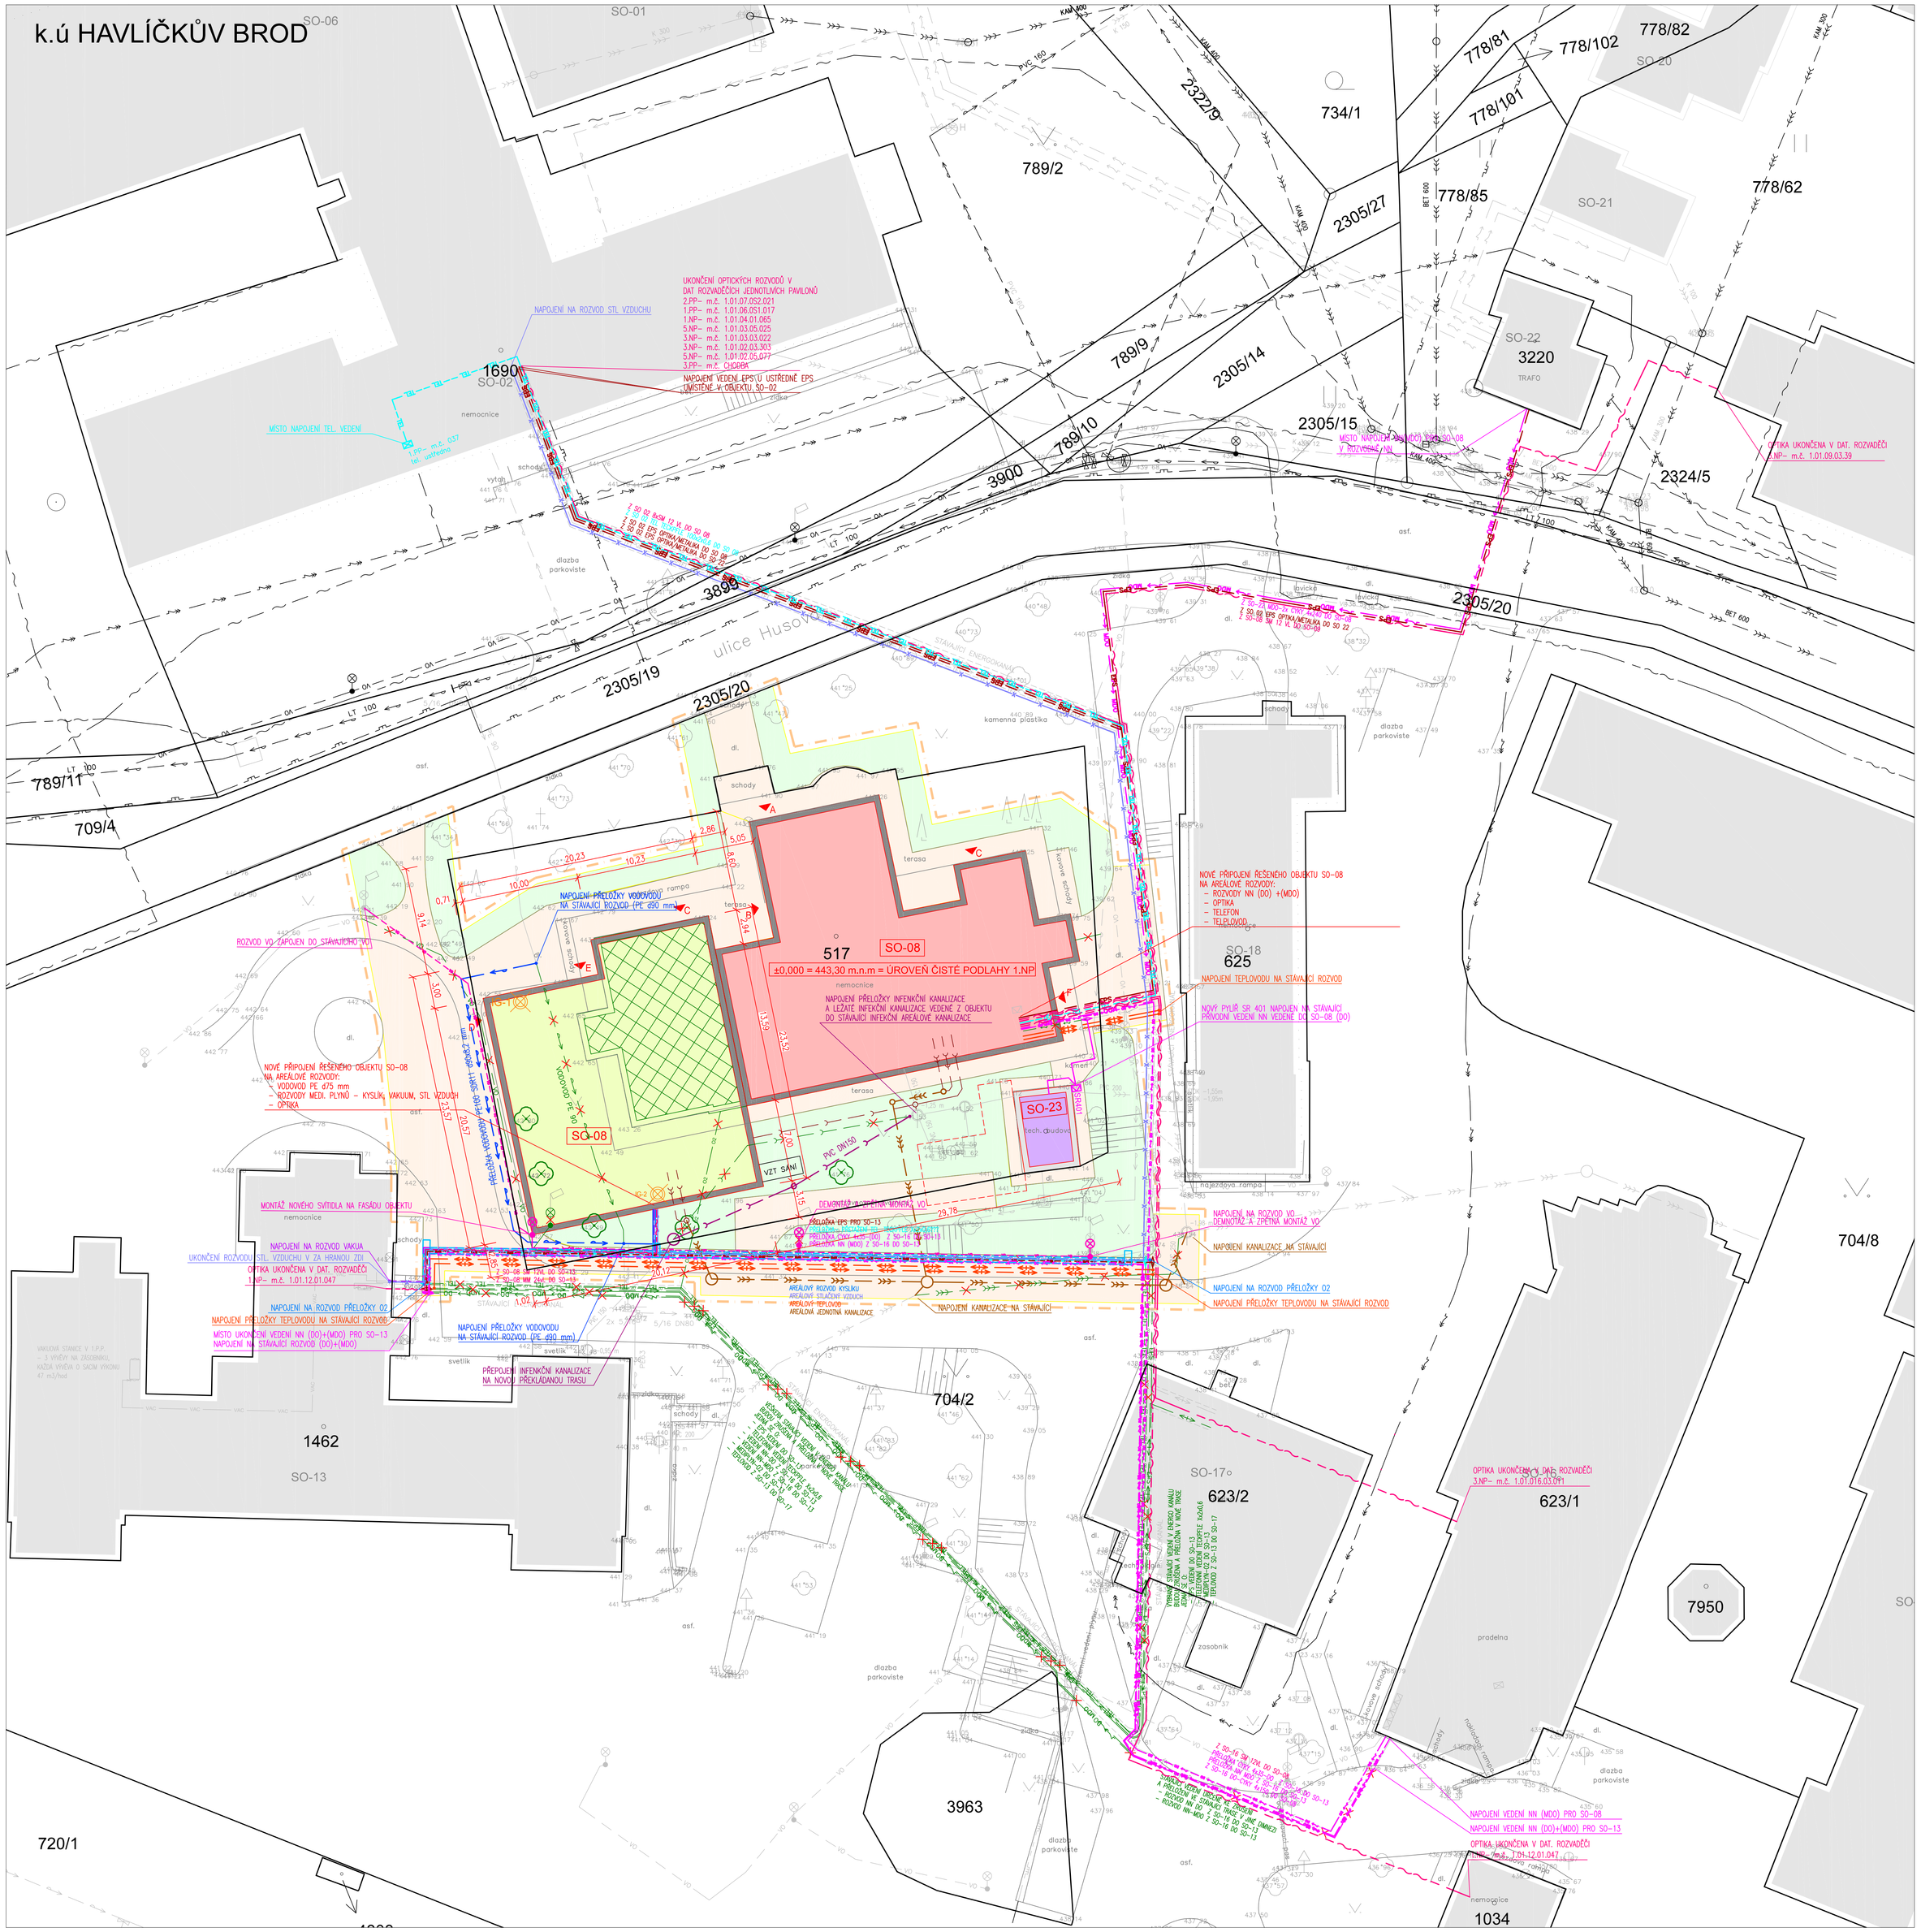
SO-01
SO-06
SO-02
SO-20
SO-21
SO-22
SO-18
SO-17
SO-13
SO-08
SO-23
734/1
789/2
789/9
789/10
789/11
709/4
778/81
778/102
778/82
778/101
778/85
778/62
2305/27
2305/14
2305/15
2305/20
2305/19
2324/5
3900
3898
3220
TRAFO
625
623/2
623/1
704/8
704/2
3963
7950
1690
1462
517
1034
720/1
ulice Husova
UKONČENÍ OPTICKÝCH ROZVODŮ V DAT. ROZVAděČÍCH JEDNOTLIVÝCH PAVILONŮ
2.PP– m.č. 1.01.07.052.021
1.PP– m.č. 1.01.06.051.017
1.NP– m.č. 1.01.04.01.065
5.NP– m.č. 1.01.03.05.025
3.NP– m.č. 1.01.03.03.022
2.NP– m.č. 1.01.02.03.303
5.NP– m.č. 1.01.02.15.077
3.PP– m.č. CHODBA
NAPOJENÍ VEDENÍ EPS U ÚSTŘEDNÍ EPS UMÍSTĚNÉ V OBJEKTU SO-02
NAPOJENÍ NA ROZVOD STL VZDUCHU
MÍSTO NAPOJENÍ TEL. VEDENÍ
UKONČENÍ V DAT. ROZVAděČI 1.NP– m.č. 1.01.12.01.047
NOVÁ UKONČENA V DAT. ROZVAděČI NP– m.č. 1.01.09.03.39
MÍSTO NAPOJENÍ NOVÉHO VEDENÍ SO-08 V ROZVODNĚ TS1
NOVÉ PŘÍPOJENÍ ŘEŠENÉHO OBJEKTU SO-08 NA AREÁLOVÉ ROZVODY:
– ROZVODY NN (DO) +(MDO)
– OPTIKA
– TELEFON
– TELEVIZE
NAPOJENÍ TEPLOVODU NA STÁVAJÍCÍ ROZVOD
NOVÝ PYLÍŘ SR 401 NAPOJEN NA STÁVAJÍCÍ PŘÍVODNÍ VEDENÍ NN VEDENÉ DO SO-08 (DO)
NAPOJENÍ PŘELOŽKY INFEKČNÍ KANALIZACE A LEŽATÉ INFEKČNÍ KANALIZACE VEDENÉ Z OBJEKTU DO STÁVAJÍCÍ INFEKČNÍ AREÁLOVÉ KANALIZACE
NOVÉ PŘÍPOJENÍ ŘEŠENÉHO OBJEKTU SO-08 NA AREÁLOVÉ ROZVODY:
– VODOVOD PE ⌀75 mm
– ROZVODY MEDI. PLYNŮ – KYSLÍK, VAKUUM, STL VZDUCH
– OPTIKA
ROZVOD VO – NAPOJEN DO STÁVAJÍCÍHO TP01
NAPOJENÍ PŘELOŽKY VODOVODU NA STÁVAJÍCÍ ROZVOD (PE ⌀90 mm)
NAPOJENÍ PŘELOŽKY VODOVODU NA STÁVAJÍCÍ ROZVOD (PE ⌀90 mm)
PŘEPOJENÍ INFEKČNÍ KANALIZACE NA NOVOU PŘEKLÁDANOU TRASU
NAPOJENÍ NA ROZVOD VAKUA
UKONČENÍ ROZVODU STL VZDUCHU V ZA HRANOU ZDI
OPTIKA UKONČENA V DAT. ROZVAděČI 1.NP– m.č. 1.01.12.01.047
NAPOJENÍ NA ROZVOD PŘELOŽEK O2
NAPOJENÍ PŘELOŽKY TEPLOVODU NA STÁVAJÍCÍ ROZVOD
MÍSTO UKONČENÍ VEDENÍ NN (DO)+(MDO) PRO SO-13
NAPOJENÍ NA STÁVAJÍCÍ ROZVOD (DO)+(MDO)
MONTÁŽ NOVÉHO SVÍTIDLA NA FASÁDU OBJEKTU
DEMONTÁŽ A ZPĚTNÁ MONTÁŽ VO
NAPOJENÍ NA ROZVOD VO
NAPOJENÍ KANALIZACE NA STÁVAJÍCÍ
NAPOJENÍ NA ROZVOD PŘELOŽEK O2
NAPOJENÍ PŘELOŽKY TEPLOVODU NA STÁVAJÍCÍ ROZVOD
NAPOJENÍ KANALIZACE NA STÁVAJÍCÍ
AREÁLOVÝ ROZVOD KYSLÍKU
AREÁLOVÉ ROZVODY MEDICINÁLNÍCH PLYNŮ – KYSLÍK
AREÁLOVÝ TEPLOVOD
AREÁLOVÁ JEDNOTNÁ KANALIZACE
NAPOJENÍ VEDENÍ NN (MDO) PRO SO-13
NAPOJENÍ VEDENÍ NN (DO)+(MDO) PRO SO-13
OPTIKA UKONČENA V DAT. ROZVAděČI 1.NP– m.č. 1.01.12.01.047
VÝTAH 630kg, 8 OSOB, 21 ZASTÁVEK, KAŽDÁ VÝŠKA 3 SADA VÝTAHU 47 m/chod
VZT ŠÁNI
PŘELOŽKA EPS PRO SO-13
PŘELOŽKA VO PRO SO-13
PŘELOŽKA VO PRO SO-13
PŘELOŽKA VO