


Tabulka místností	
Číslo	Název
2.01	TERASA
2.02	KOUPELNA č.6
2.03	KOUPELNA č.6 IL
2.04	CHODBA
2.05	POKOU č.7 IL
2.06	KOUPELNA č.7
2.07	SKLOUČENÉ
2.08	LOŽNICE
2.09	LOŽNICE
2.10	SPOLČENSKÁ MÍSTNOST č.2
2.11	WC MURBAN KLIENTI
2.12	WC MURBAN KLIENTI
2.13	LOŽNICE MÍSTNOST PERSONAL
2.14	WC PERSONAL
2.15	PŘEDSÍŇ WC PERSONAL
2.16	KUCHOVNÍ KOMORA
2.17	KUCHOVNÍ KOMORA
2.18	SKLAD OŠETŘENÍ PRÁDLA
2.19	SKLAD SPINAVÉHO PRÁDLA
2.20	VÝJEJ STRAVY
2.21	PODLEŽNÍ MÍSTNOST č.3
2.22	PODLEŽNÍ MÍSTNOST č.3
2.23	CHODBA
2.24	CHODBA
2.25	POKOU č.8 IL
2.26	KOUPELNA č.8
2.27	POKOU č.8 IL
2.28	KOUPELNA č.9
2.29	POKOU č.10 IL
2.30	KOUPELNA č.10
2.31	POKOU č.11 IL
2.32	POKOU č.11 IL
2.33	POKOU č.12 IL
2.34	KOUPELNA č.12
2.35	POKOU č.13 IL
2.36	POKOU č.13 IL
2.37	POKOU č.14 IL
2.38	KOUPELNA č.14
2.39	CENTRALNÍ KOUPELNA
Celková plocha [m²] 506,96	

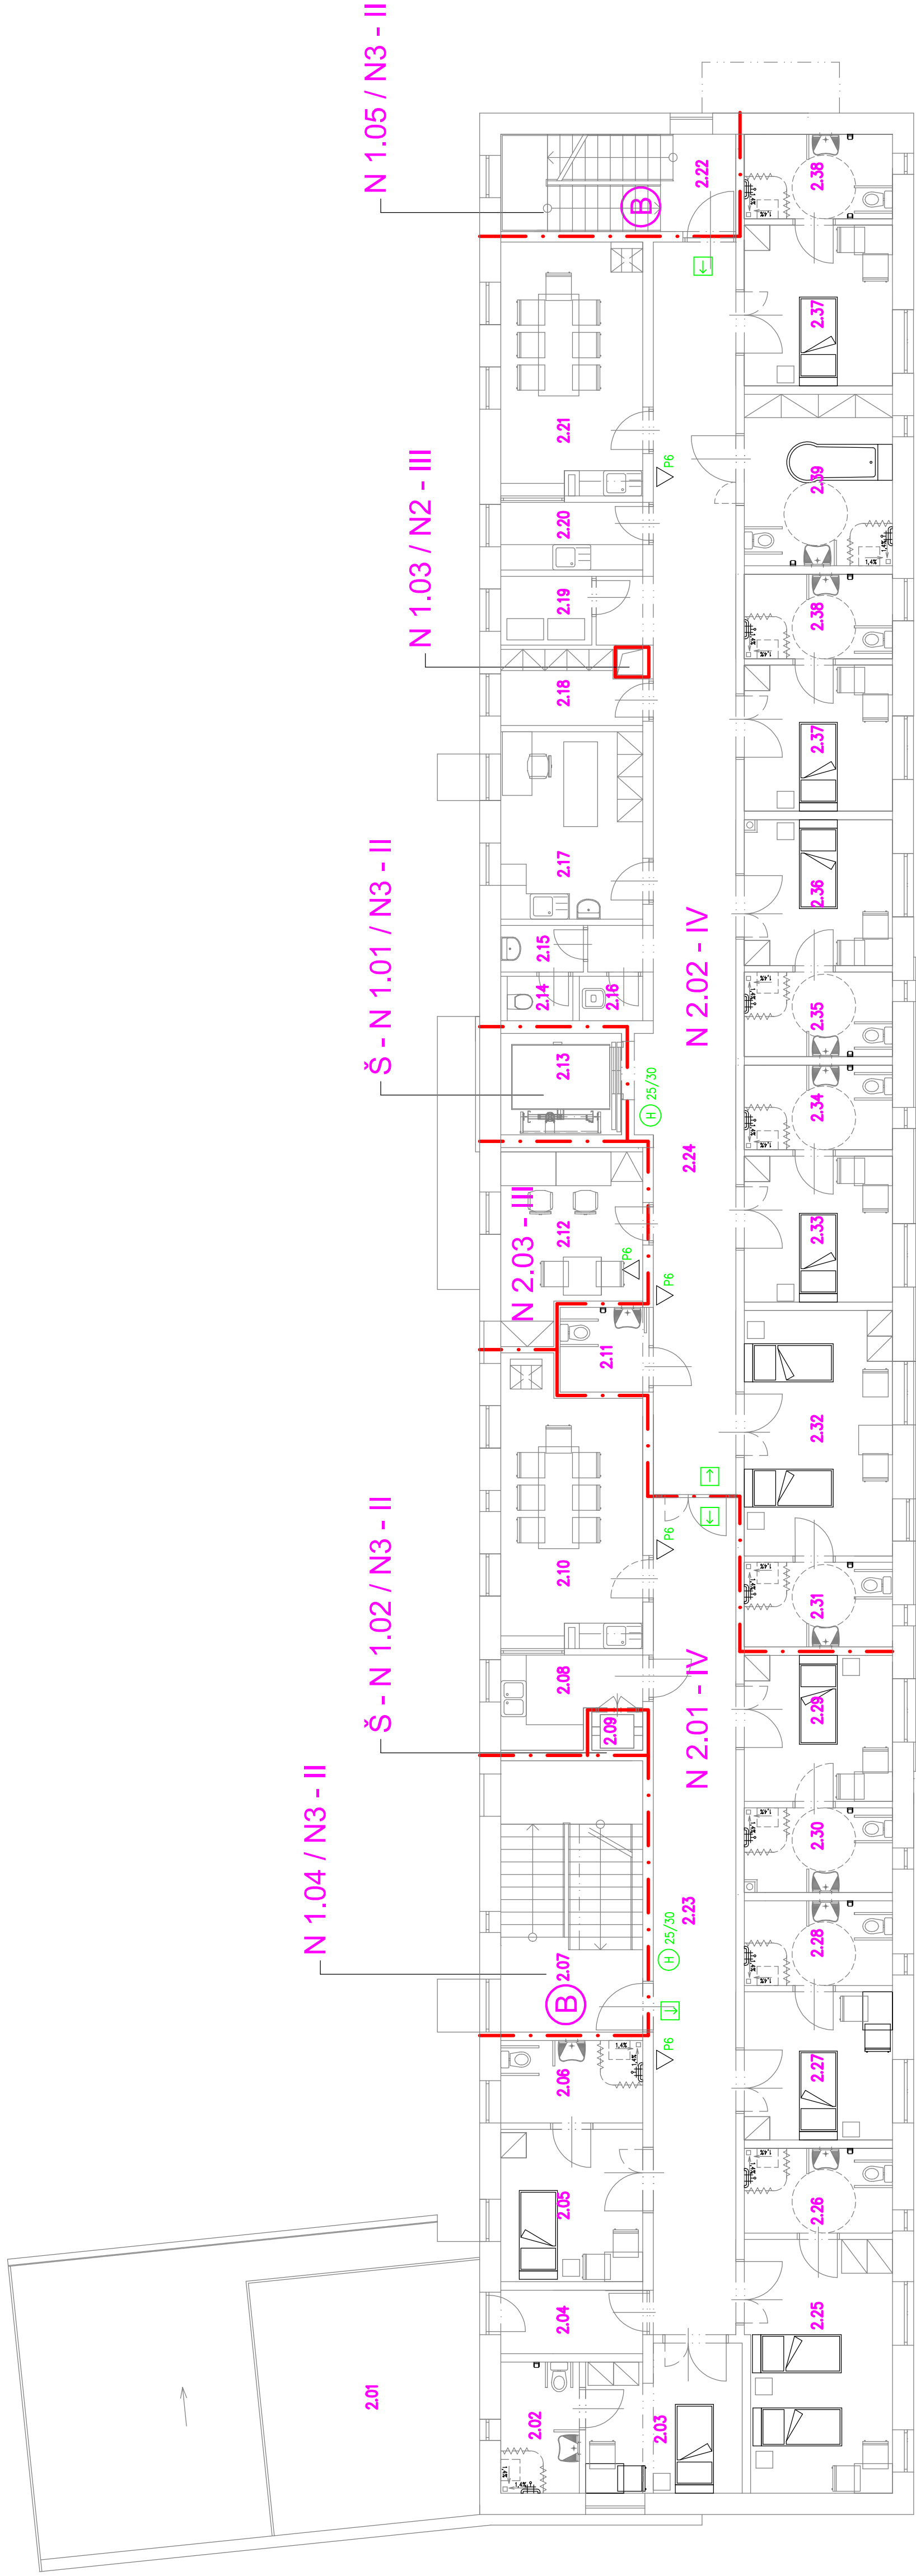

POZNÁMKA:

ZNAČKY DLE ČSN 01 3495 VYJADŘUJÍ POŽADAVKY NA POŽÁRNÍ BEZPEČNOST STAVEBNÍHO OBJEKTU

2. NADZEMNÍ PODLAŽÍ