


KOORDINAČNÍ SITUACE 1:100

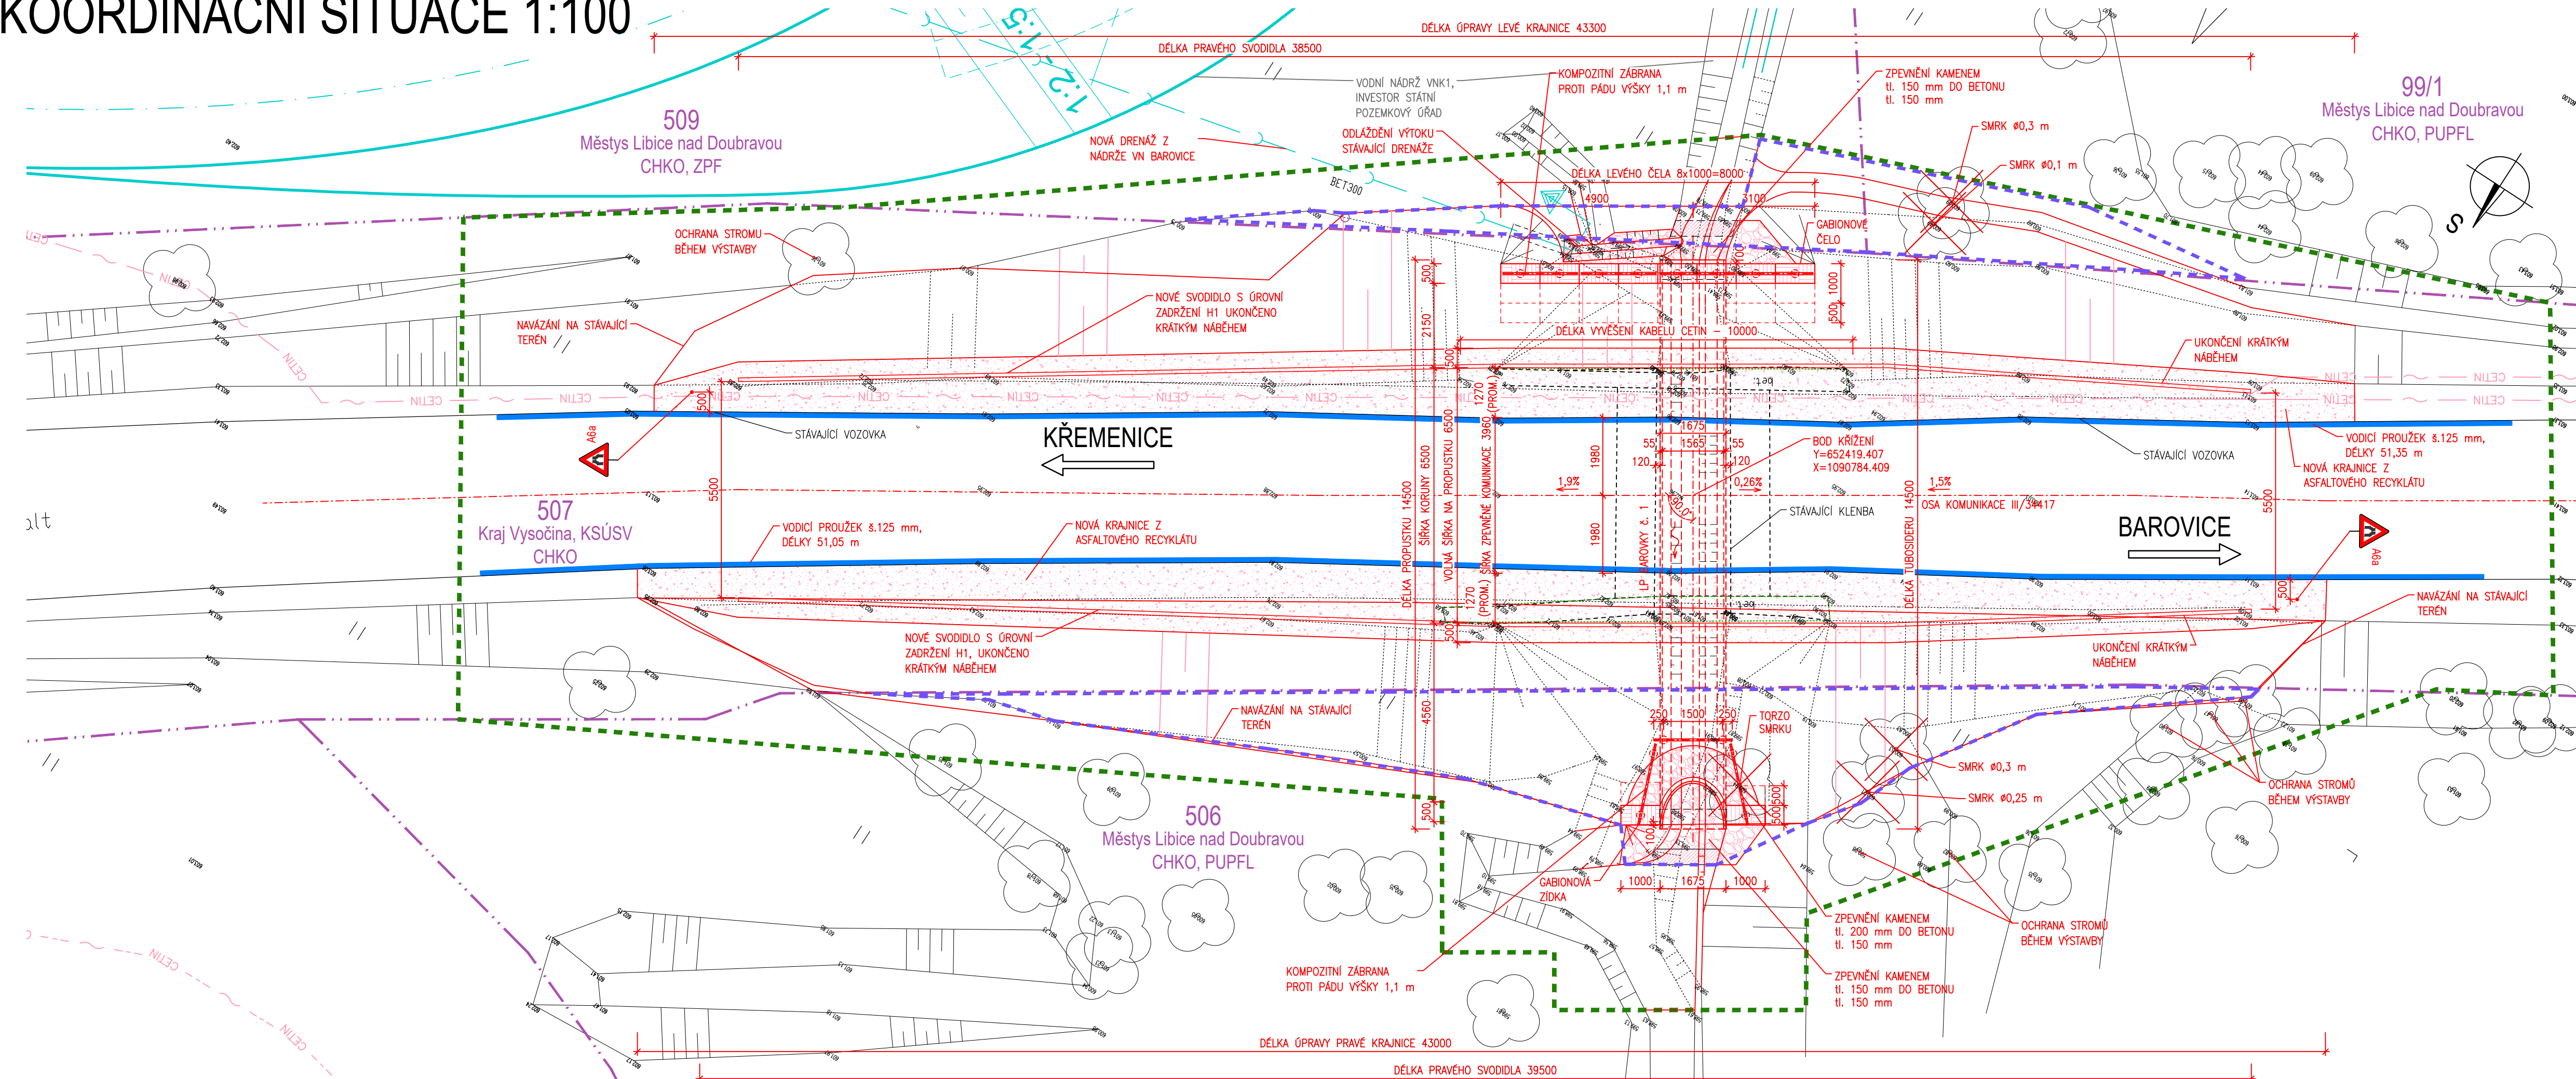

LEGENDA PLOCH

- ŘÍMSY
- ZPEVNĚNÍ KAMENEM DO BETONU
- ZPEVNĚNÁ KRAJNICE

LEGENDA OBJEKTŮ

- SO 001 DEMOLICE ŘÍMS PROPUSTKU
- SO 201 PROPUSTEK ev. č. 34417-2p

VODNÍ NÁDRŽ VN BAROVICE

Investor – Státní pozemkový úřad

VODOROVNÉ DOPRAVNÍ ZNAČENÍ

LEGENDA ČAR

- STÁVAJÍCÍ STAV
- HRANICE POZEMKŮ KN
- VNITŘNÍ HRANICE POZEMKŮ KN
- HRANICE KATASTRŮ
- HRANICE DOČASNÉHO ZÁBORU
- DOČASNÝ ZÁBOR VEDENÝ PO HRANICI POZEMKU
- HRANICE TRVALÉHO ZÁBORU
- TRVALÝ ZÁBOR VEDENÝ PO HRANICI POZEMKU
- PODZEMNÍ VEDENÍ KABELU CETIN

C

Re Bell

PDPS

SOUDRADNICOVÝ SYSTÉM : S-JTSK		VÝŠKOVÝ SYSTÉM : Bpv	
VEDOUČÍ PROJEKTANT	Ing. Martin ŘEHULKA	Ing. Kateřina MRHAČOVÁ	
ZODPOVĚDNÝ PROJEKTANT	Ing. Kateřina MRHAČOVÁ	Ing. Jiří ŠRUBAŘ	
VYPRACOVAL	Ing. Jiří ŠRUBAŘ	Krajská správa a údržba silnic Vysočiny, p.o.	
KONTROLOVAL	Ing. Jiří ŠRUBAŘ	Krajská správa a údržba silnic Vysočiny, p.o.	
KRAJ	VYSOČINA	OBJEDNATEL DOKUMENTACE	DATUM
AKCE	VYSOČINA	OBJEDNATEL DOKUMENTACE	10/2022
III/34417 Barovice - propustek č. 34417-2P			FORMÁT
			5 A4
			MĚŘÍTKO
			1:100
			STUPEŇ
			PDPS
			ČÍS. ZAKÁZKY
			21142
			ARCHIVNÍ ČÍS.
			C3.KSIT.dwg
PŘÍLOHA			ČÍS. VÝKRESU
KOORDINAČNÍ SITUACE			C3