


PŪDORYS 1:100

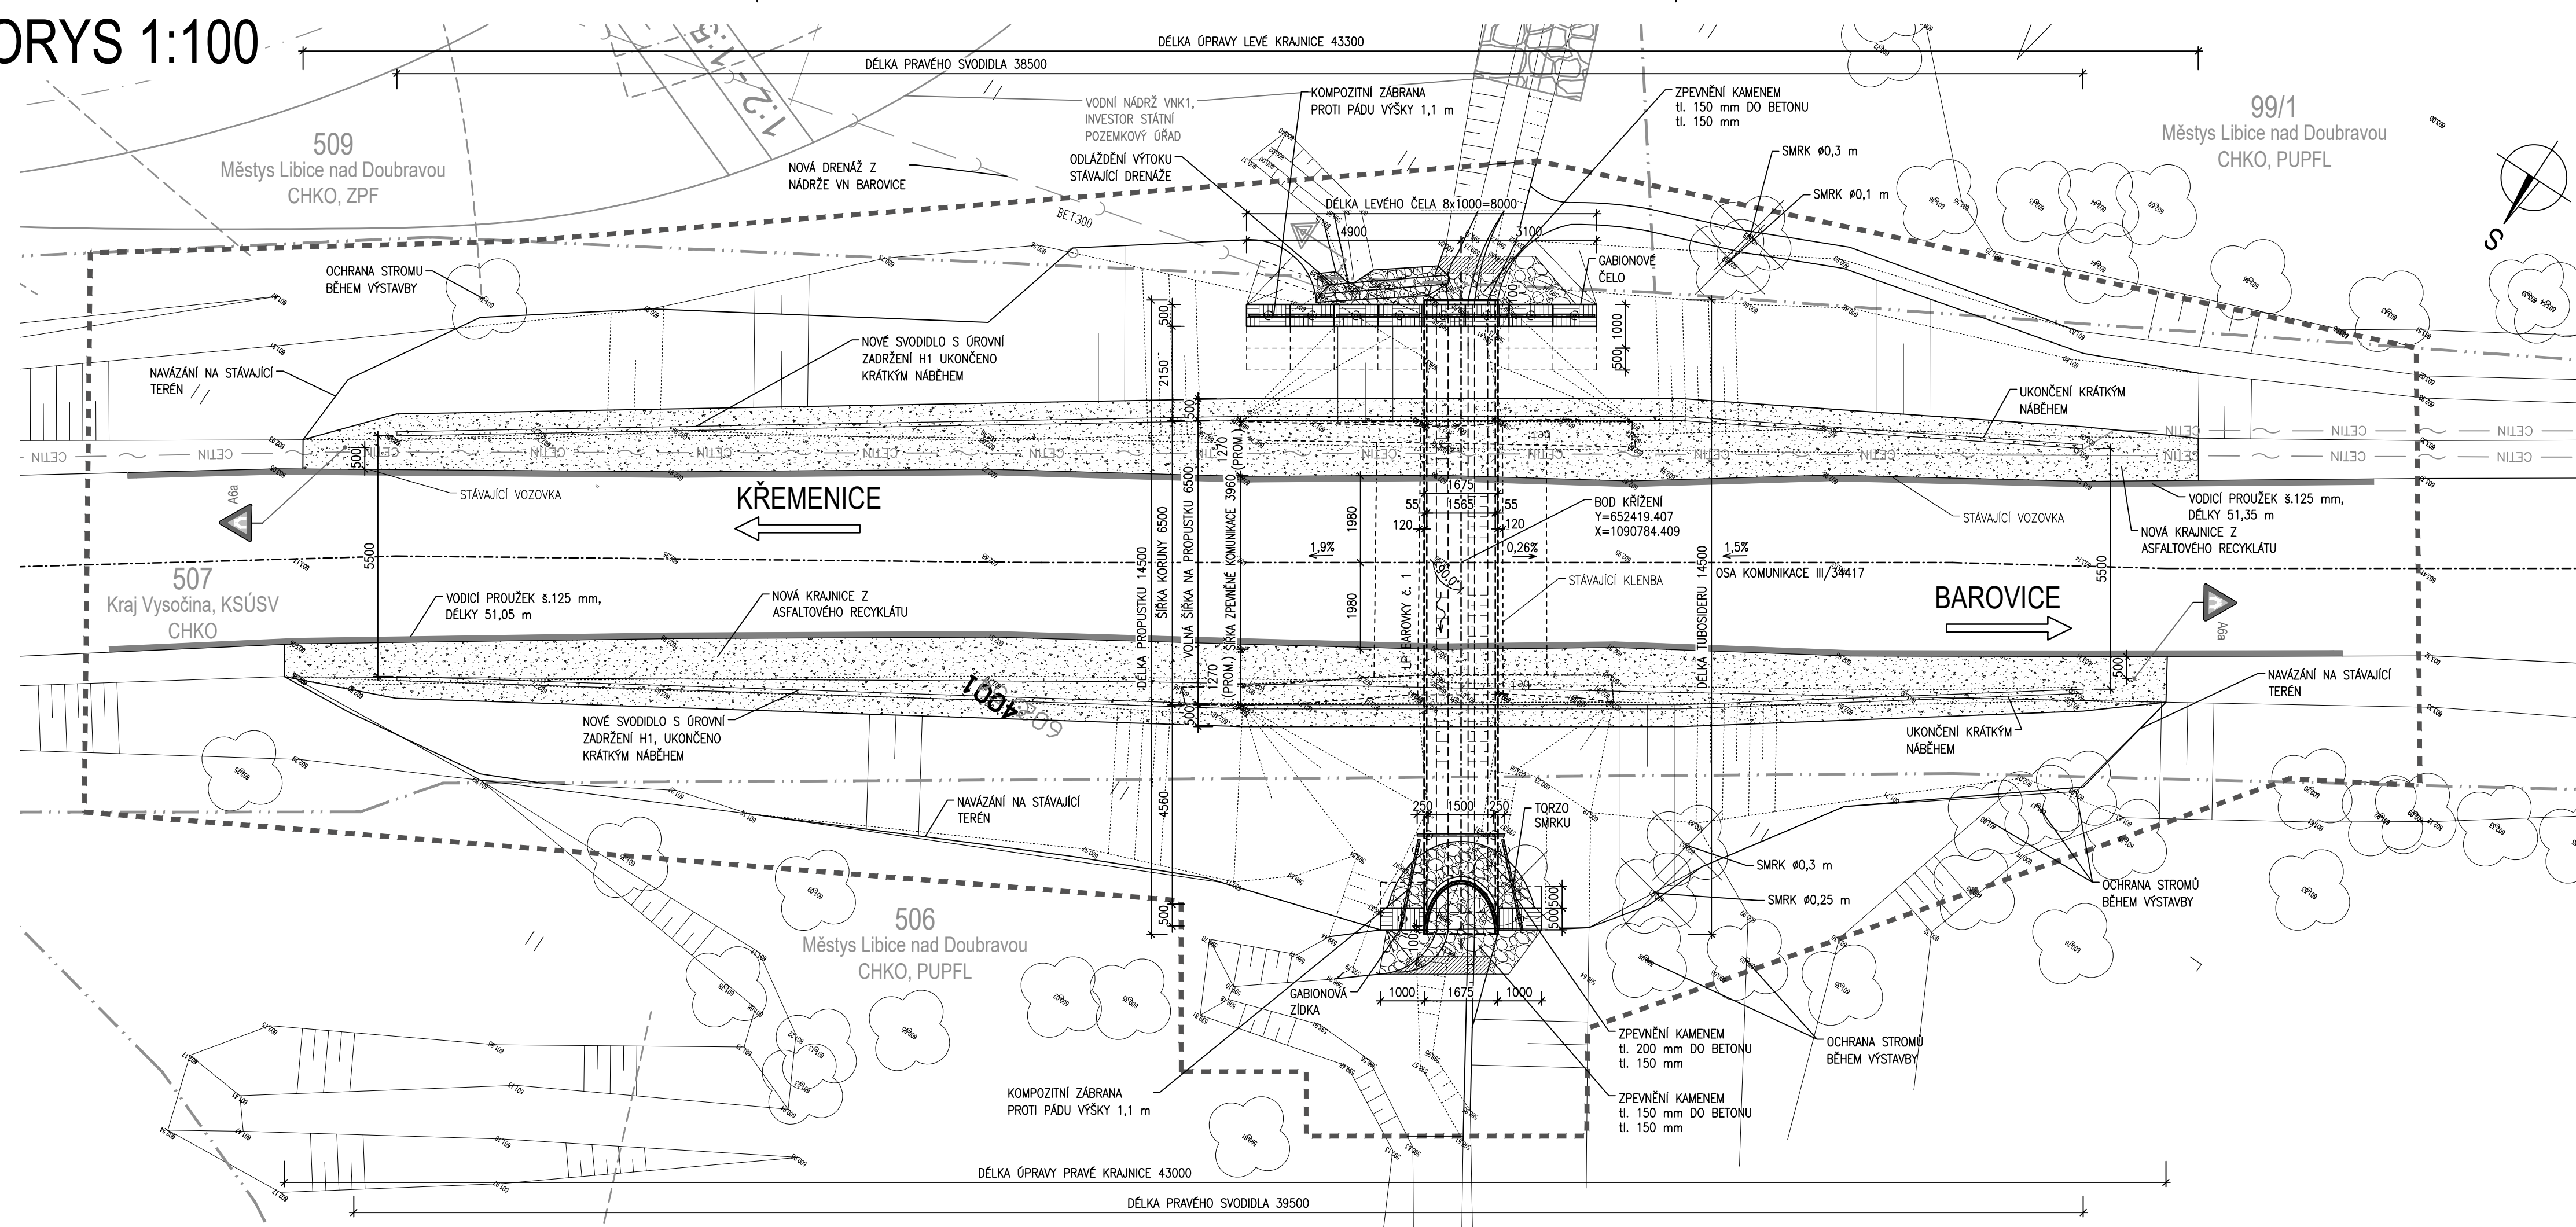


Re Lull

D
SO201

SOUŘADNICOVÝ SYSTÉM : S-JTSK
VÝŠKOVÝ SYSTÉM : Bpv

PDPS

VEDOUČÍ PROJEKTANT	Ing. Martin ŘEHULKA	<i>Rehulka</i>	 PRIS PROJEKČNÍ KANCELÁŘ PRIS spol. s r. o. OSOVÁ 20, 625 00 BRNO		
ZODPOVĚDNÝ PROJEKTANT	Ing. Kateřina MRHAČOVÁ	<i>Kateřina</i>			
VYPROCOVAL	Ing. Kateřina MRHAČOVÁ	<i>Kateřina</i>			
KONTROLOVAL	Ing. Jiří ŠRUBAŘ	<i>Šrubař</i>			
KRAJ	VYSOČINA	OBJEDNATEL DOKUMENTACE	Krajská správa a údržba silnic Vysočina, p.o.	DATUM	10/2022
AKCE III/34417 Barovice - propustek č. 34417-2P				FORMÁT	4 A4
				MĚŘÍTKO	1:100
				STUPEŇ	PDPS
				ČÍS. ZAKÁZKY	21142
				ARCHIVNÍ ČÍS.	201_03_PUD.dwg
NÁZEV OBJEKTU	SO 201 Propustek ev. č. 34417-2P			ČÍS. SOUPRAVY	ČÍS. VÝKRESU
PŘÍLOHA	PŮDORYS				3