


NAVAZUJÍCÍ HALA - STŘECHA

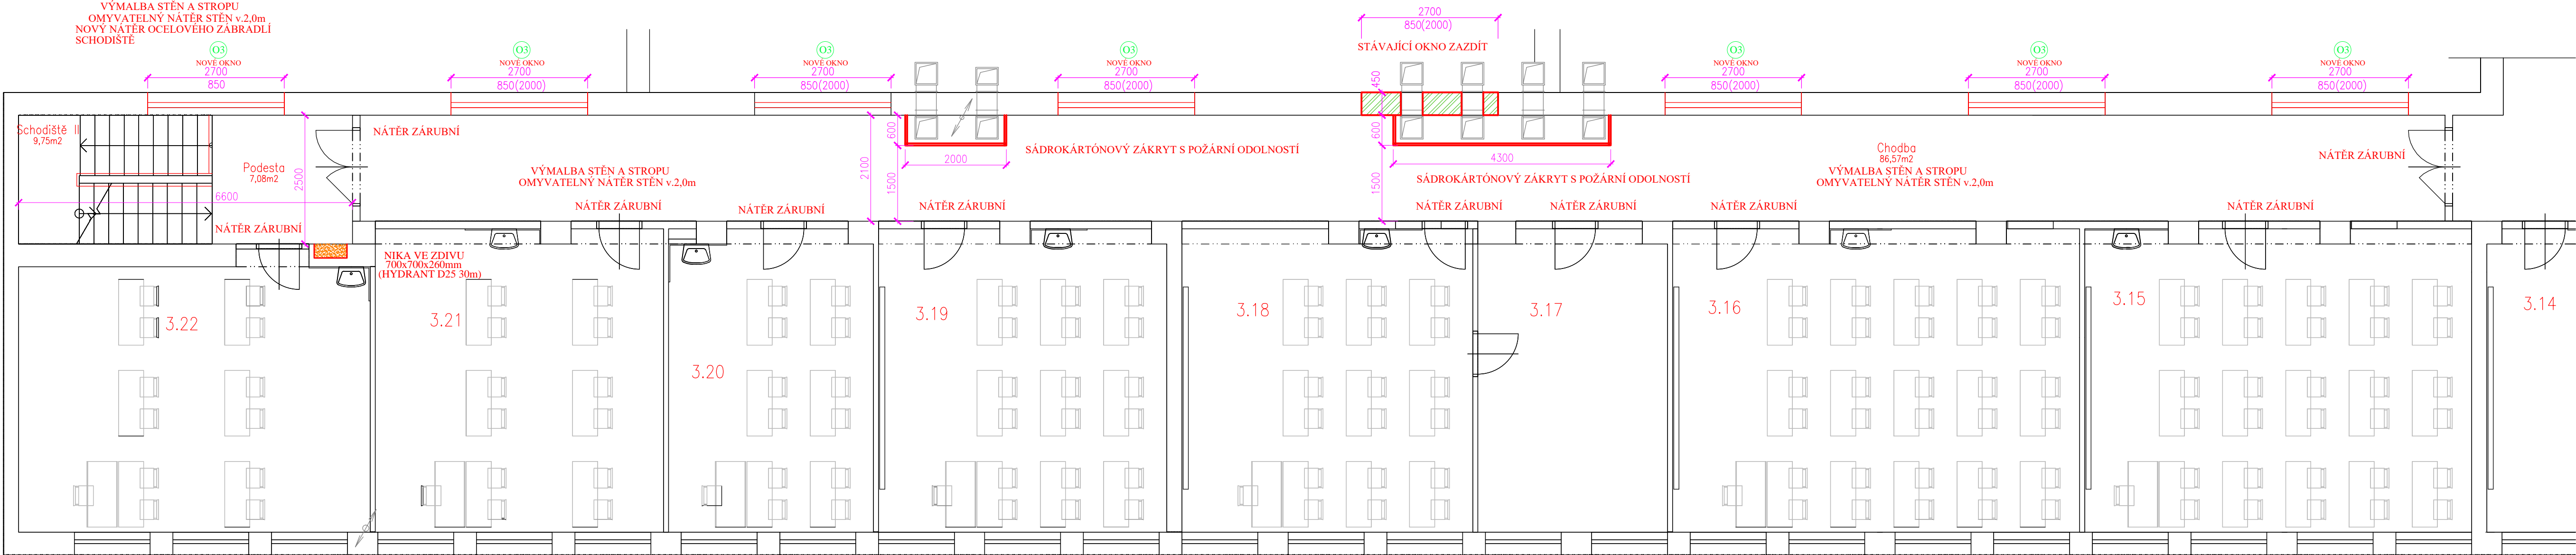

- POZN.-
- VEŠKERÉ NOVÉ I STÁVAJÍCÍ OCELOVÉ ZÁRUBNĚ CHODBY A BYTU BUDOU OPATŘENY NOVÝM NÁTĚREM (ODSŤÍN BUD UPŘESNĚN)
 - VEŠKERÉ DOTČENÉ A SPECIFIKOVANÉ PROSTORY BUDOU OPATŘENY NOVOU KOMPLETNÍ VÝMALBOU (BAREVNÝ ODSŤÍN BUDE UPŘESNĚN)
 - VEŠKERÉ, DVEŘE, PODLAHOVÉ KRYTINY ATD. BUDOU PŘED ZAPOČÍTÍM STAVEBNÍCH PRACÍ ŘÁDNĚ ZAKRYTY A ZABEZPEČENY PROTI POŠKOZENÍ

ZODP.PROJEKTANT	PROJEKTANT	KRESLIL	KONTROLOVAL	Filip Marek projektová činnost ve výstavbě Brněnská 326/34, Žďár nad Sázavou IČO 72464372 mobil.777 126 995 e-mail:marek@stavprojekt.cz www.stavprojekt.cz	
Filip Marek	Filip Marek	HP 450 C	Filip Marek		
<i>F.Marek</i>	<i>F.Marek</i>		<i>F.Marek</i>		
INVESTOR	Kraj Vysočina , Žižkova 57 , Jihlava				
MÍSTO STAVBY	Žďár nad Sázavou			FORMÁT	8 A4
VOŠ a SPŠ Žďár nad Sázavou REKONSTRUKCE VÝDEJNY JÍDEL STROJÍRENSKÁ				DATUM	3/2020
				ÚČEL	DPS
				MĚŘÍTKO	1:75
				Č.ZAKÁZKY	12/2020
OBSAH: STAVEBNÍ ÚPRAVY				ČÍSLO KOPIE	ČÍSLO VÝKRESU
PŮDORYS 3.NP - NOVÝ STAV					6