



PŮDORYS STŘECHY

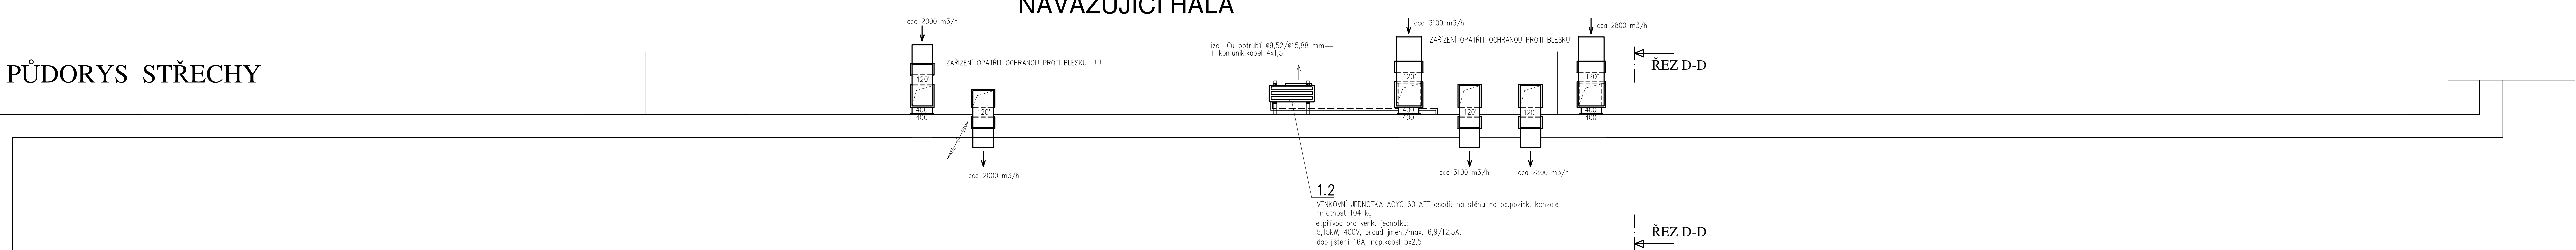


STŘECHA


ŘEZ D-D

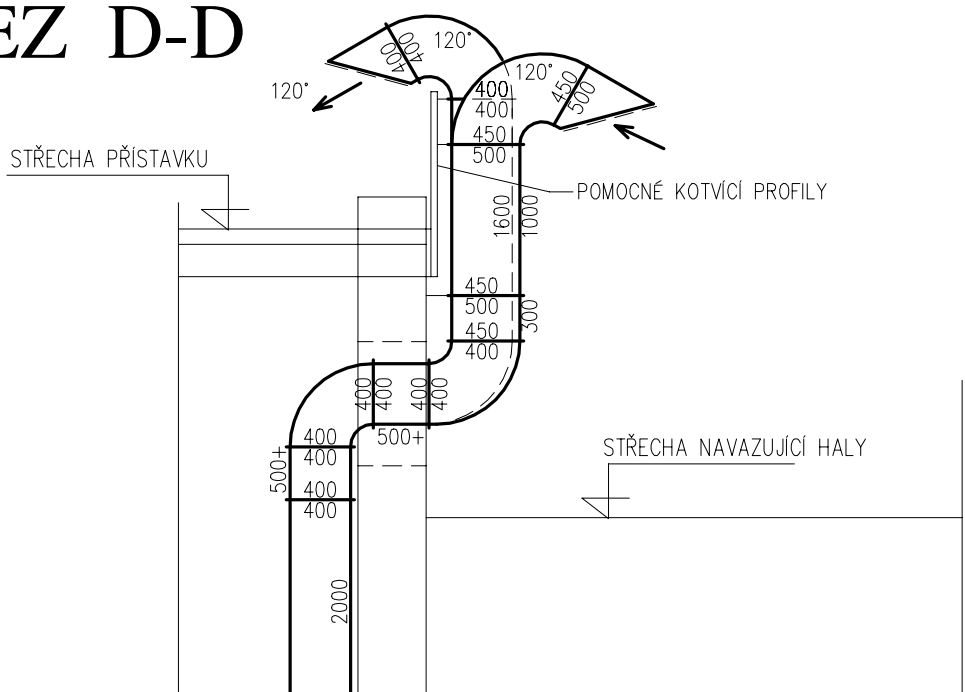

PŮDORYS 3.NP

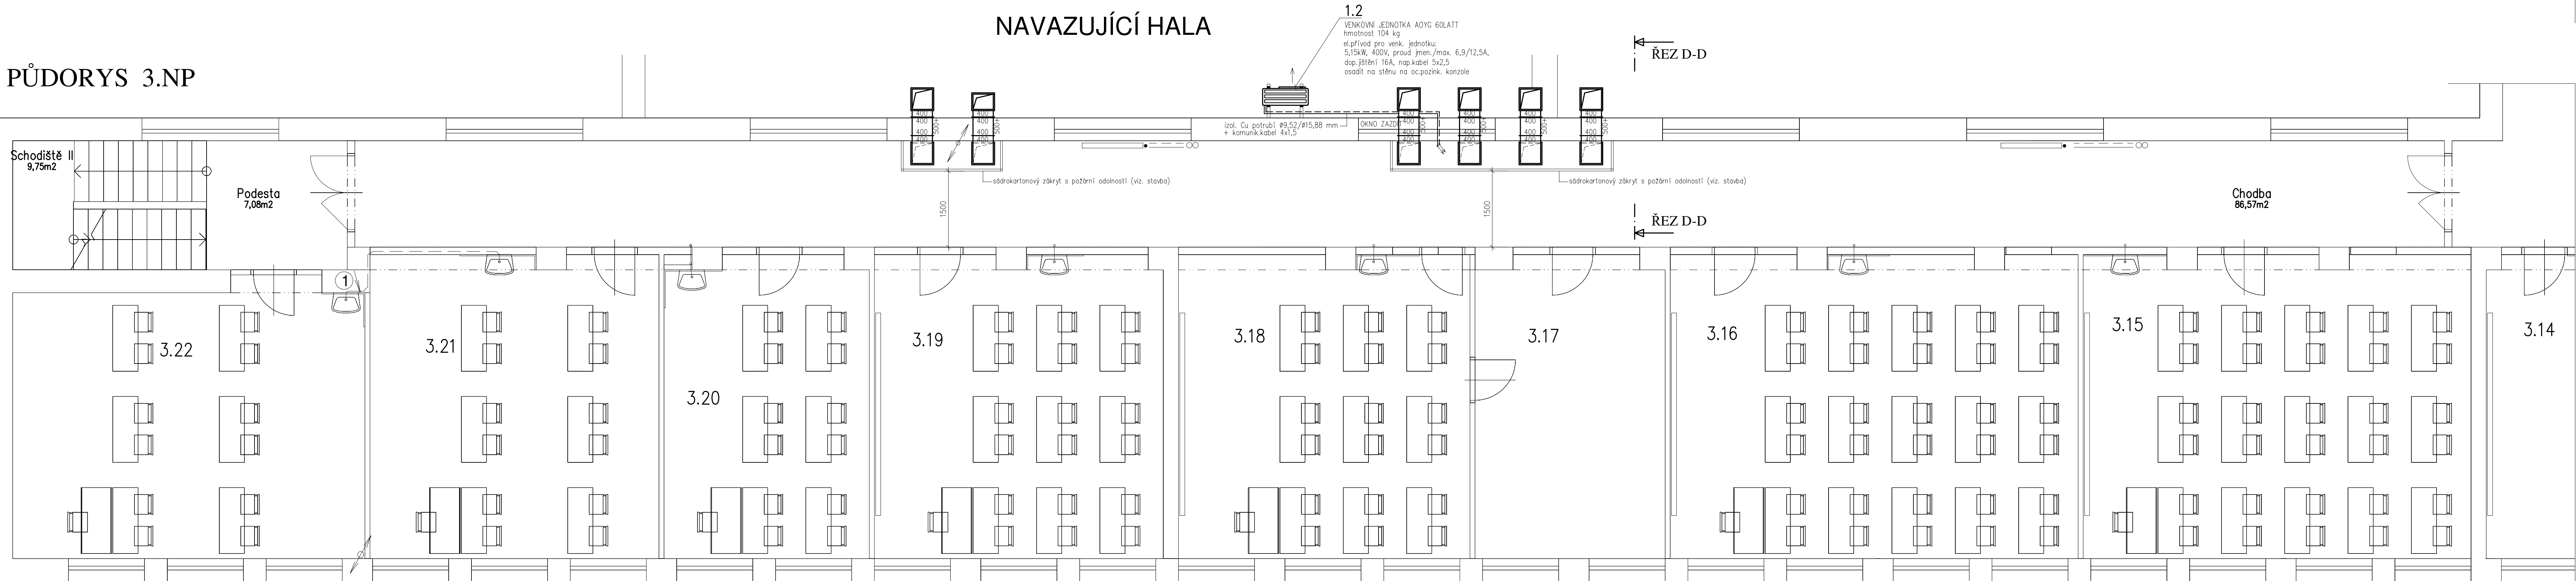

DETAIL VENKOVNÍ JEDNOTKY 1.2

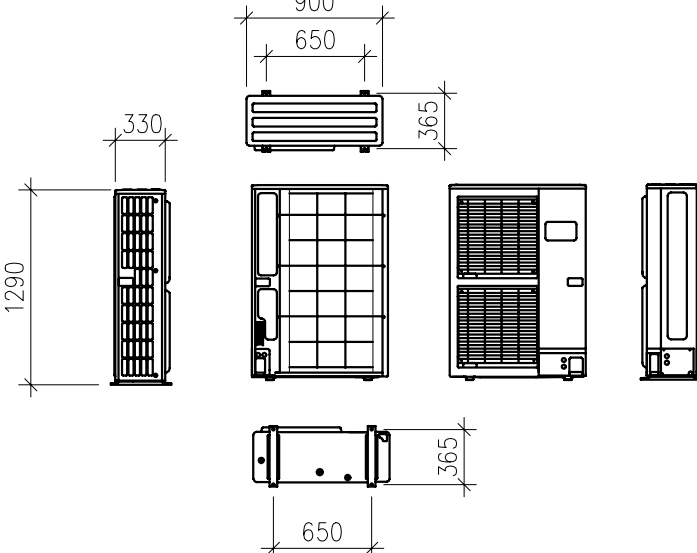

VYPRACOVAL:	ING. JIŘÍ DANIHELKA	ING. JIŘÍ DANIHELKA
INVESTOR:	Kraj Vysočina, Žbava 57, 587 33 Uhrova	projektová činnost ve výstavbě
MÍSTO STAVBY:	Žďar nad Sázavou	větrání, vzduchotechnika, klimatizace
ČÁST PROJEKTU:	VZDUCHOTECHNIKA	Podpis: 1652/22
NÁZEV AKCE:	VOŠ a SPŠ Žďar nad Sázavou – Rekonstrukce výdejny jídel Strojrenská	591 01 Žďar nad Sázavou
OBSAH VÝKRESU:	PŮDORYS 3.NP, PŮDORYS STŘECHY	102: 75613531
FORMÁT:	A2-3	
DATUM:	05/2020	
STUPEŇ:	OPS	
MĚŘÍTKO:	1:50	
Č. VÝKRESU:	2	