

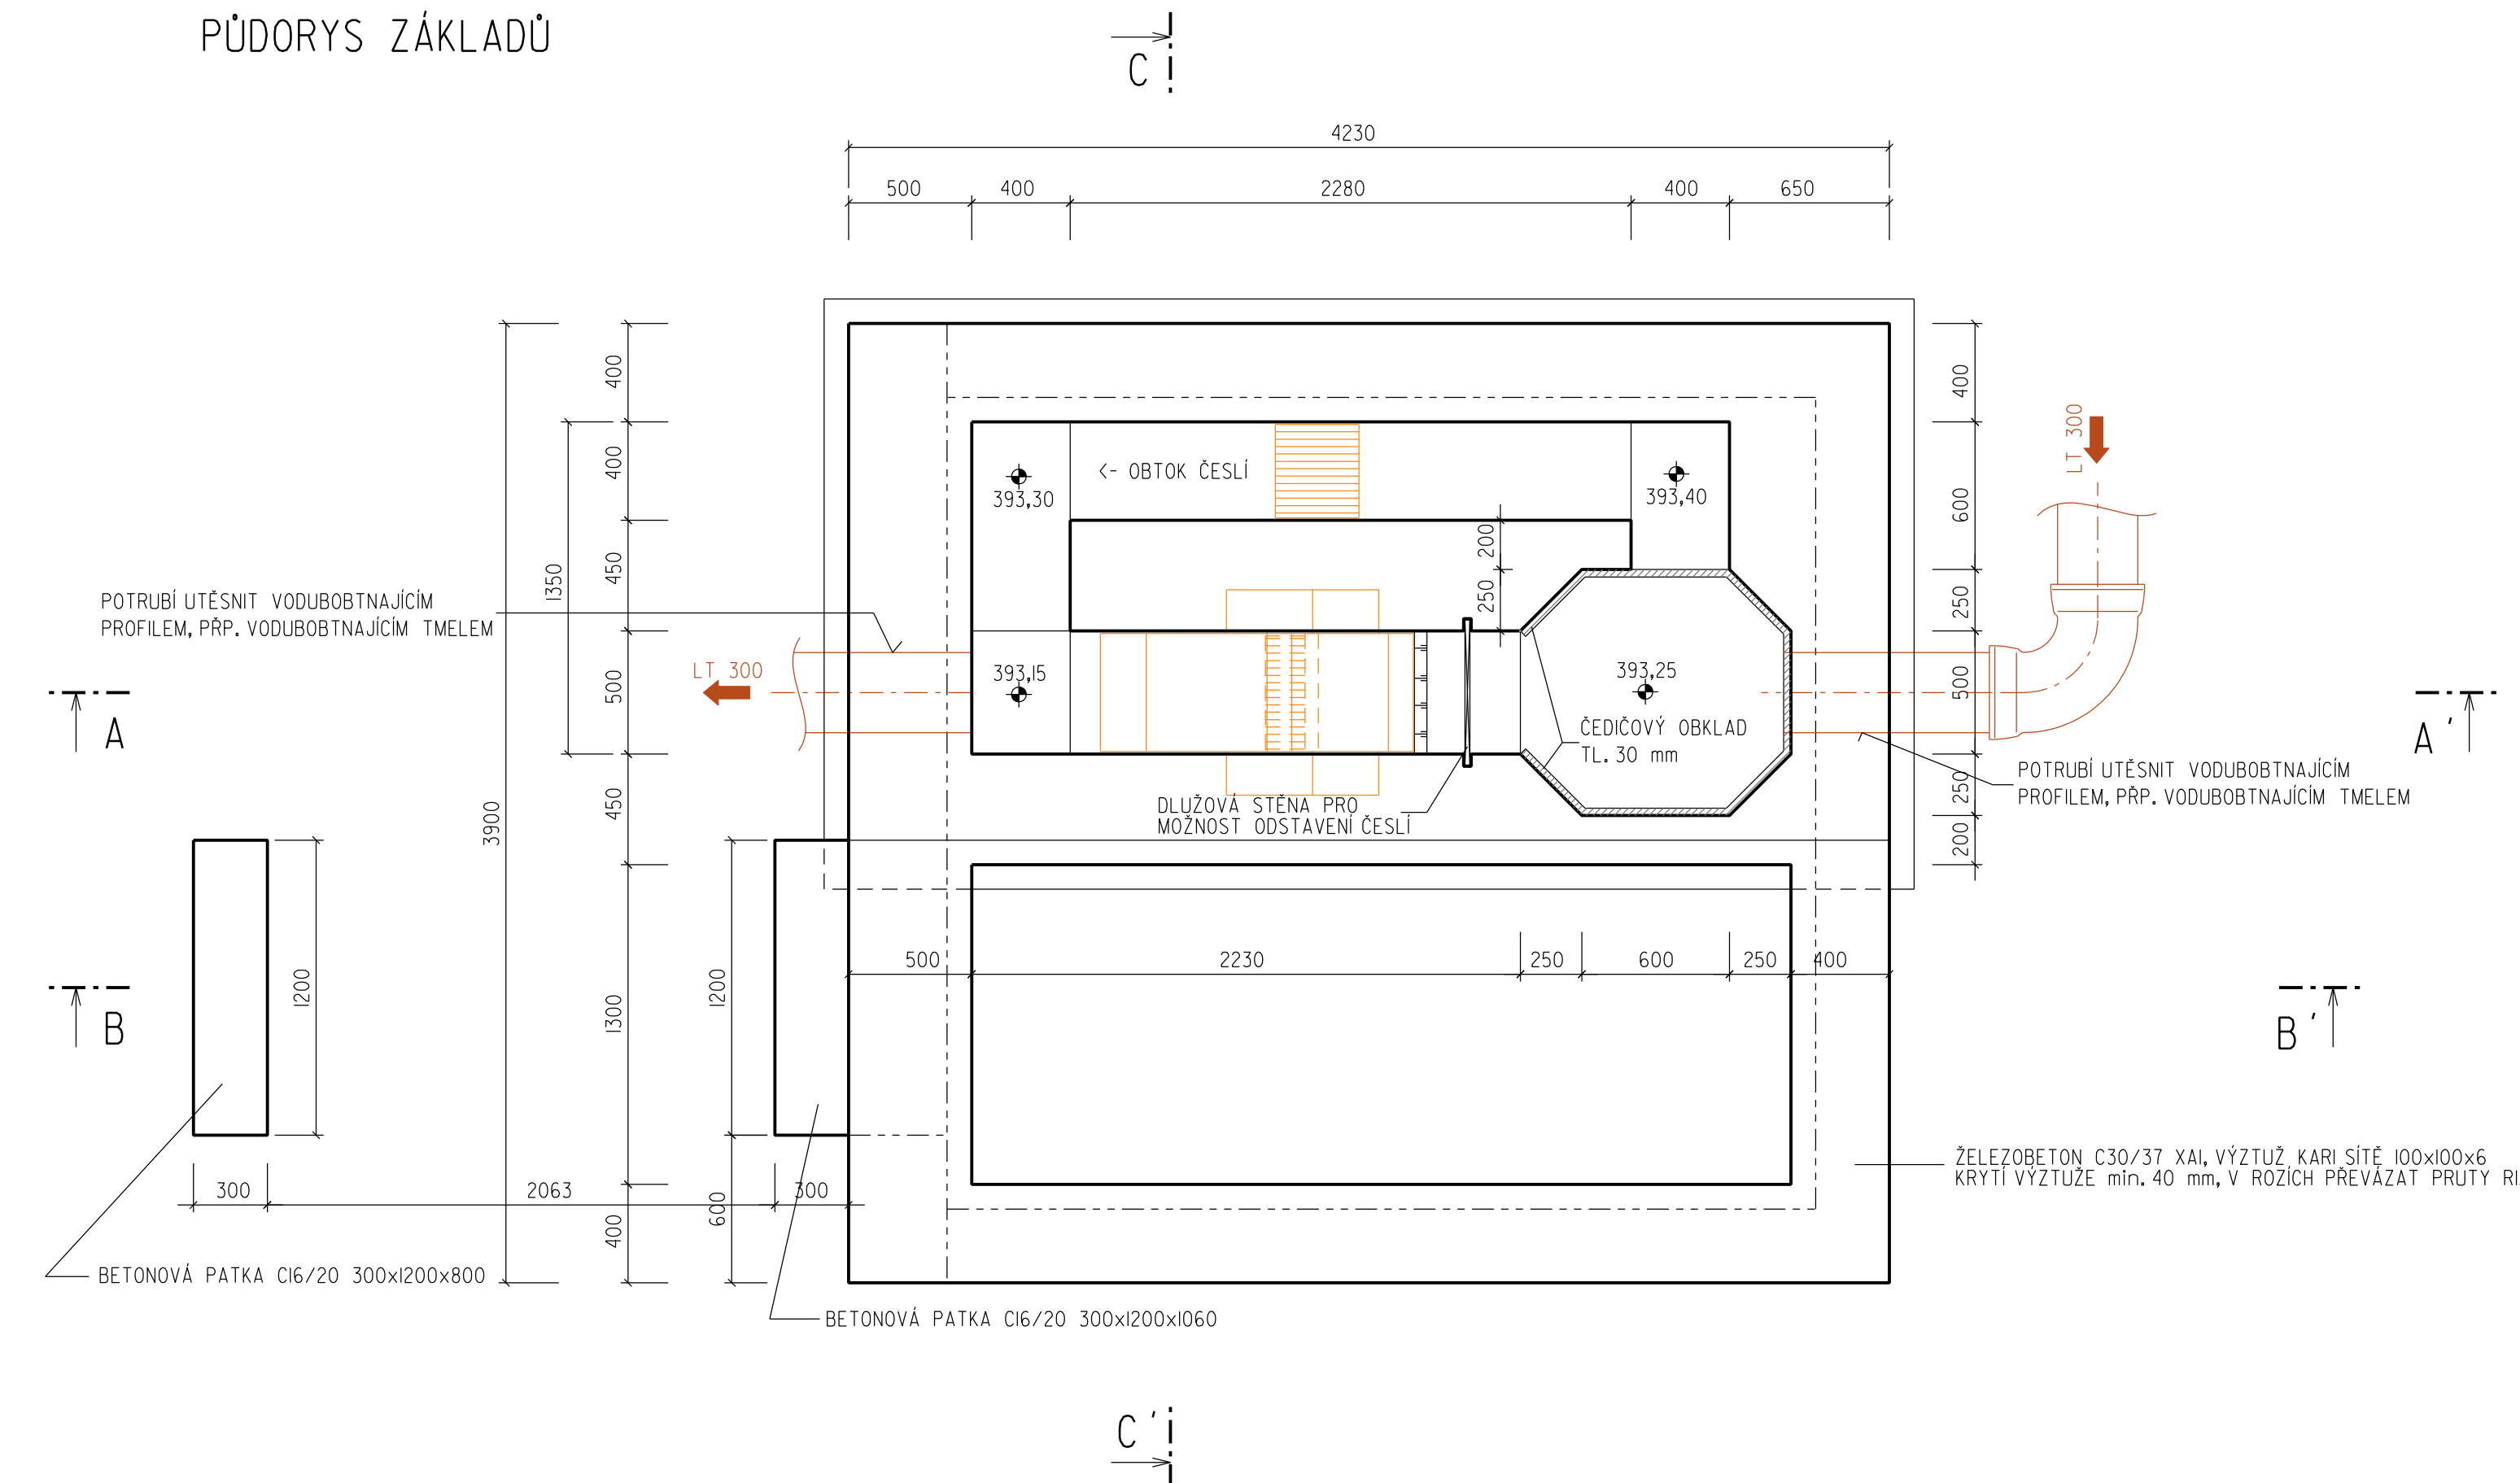



PUDORYS

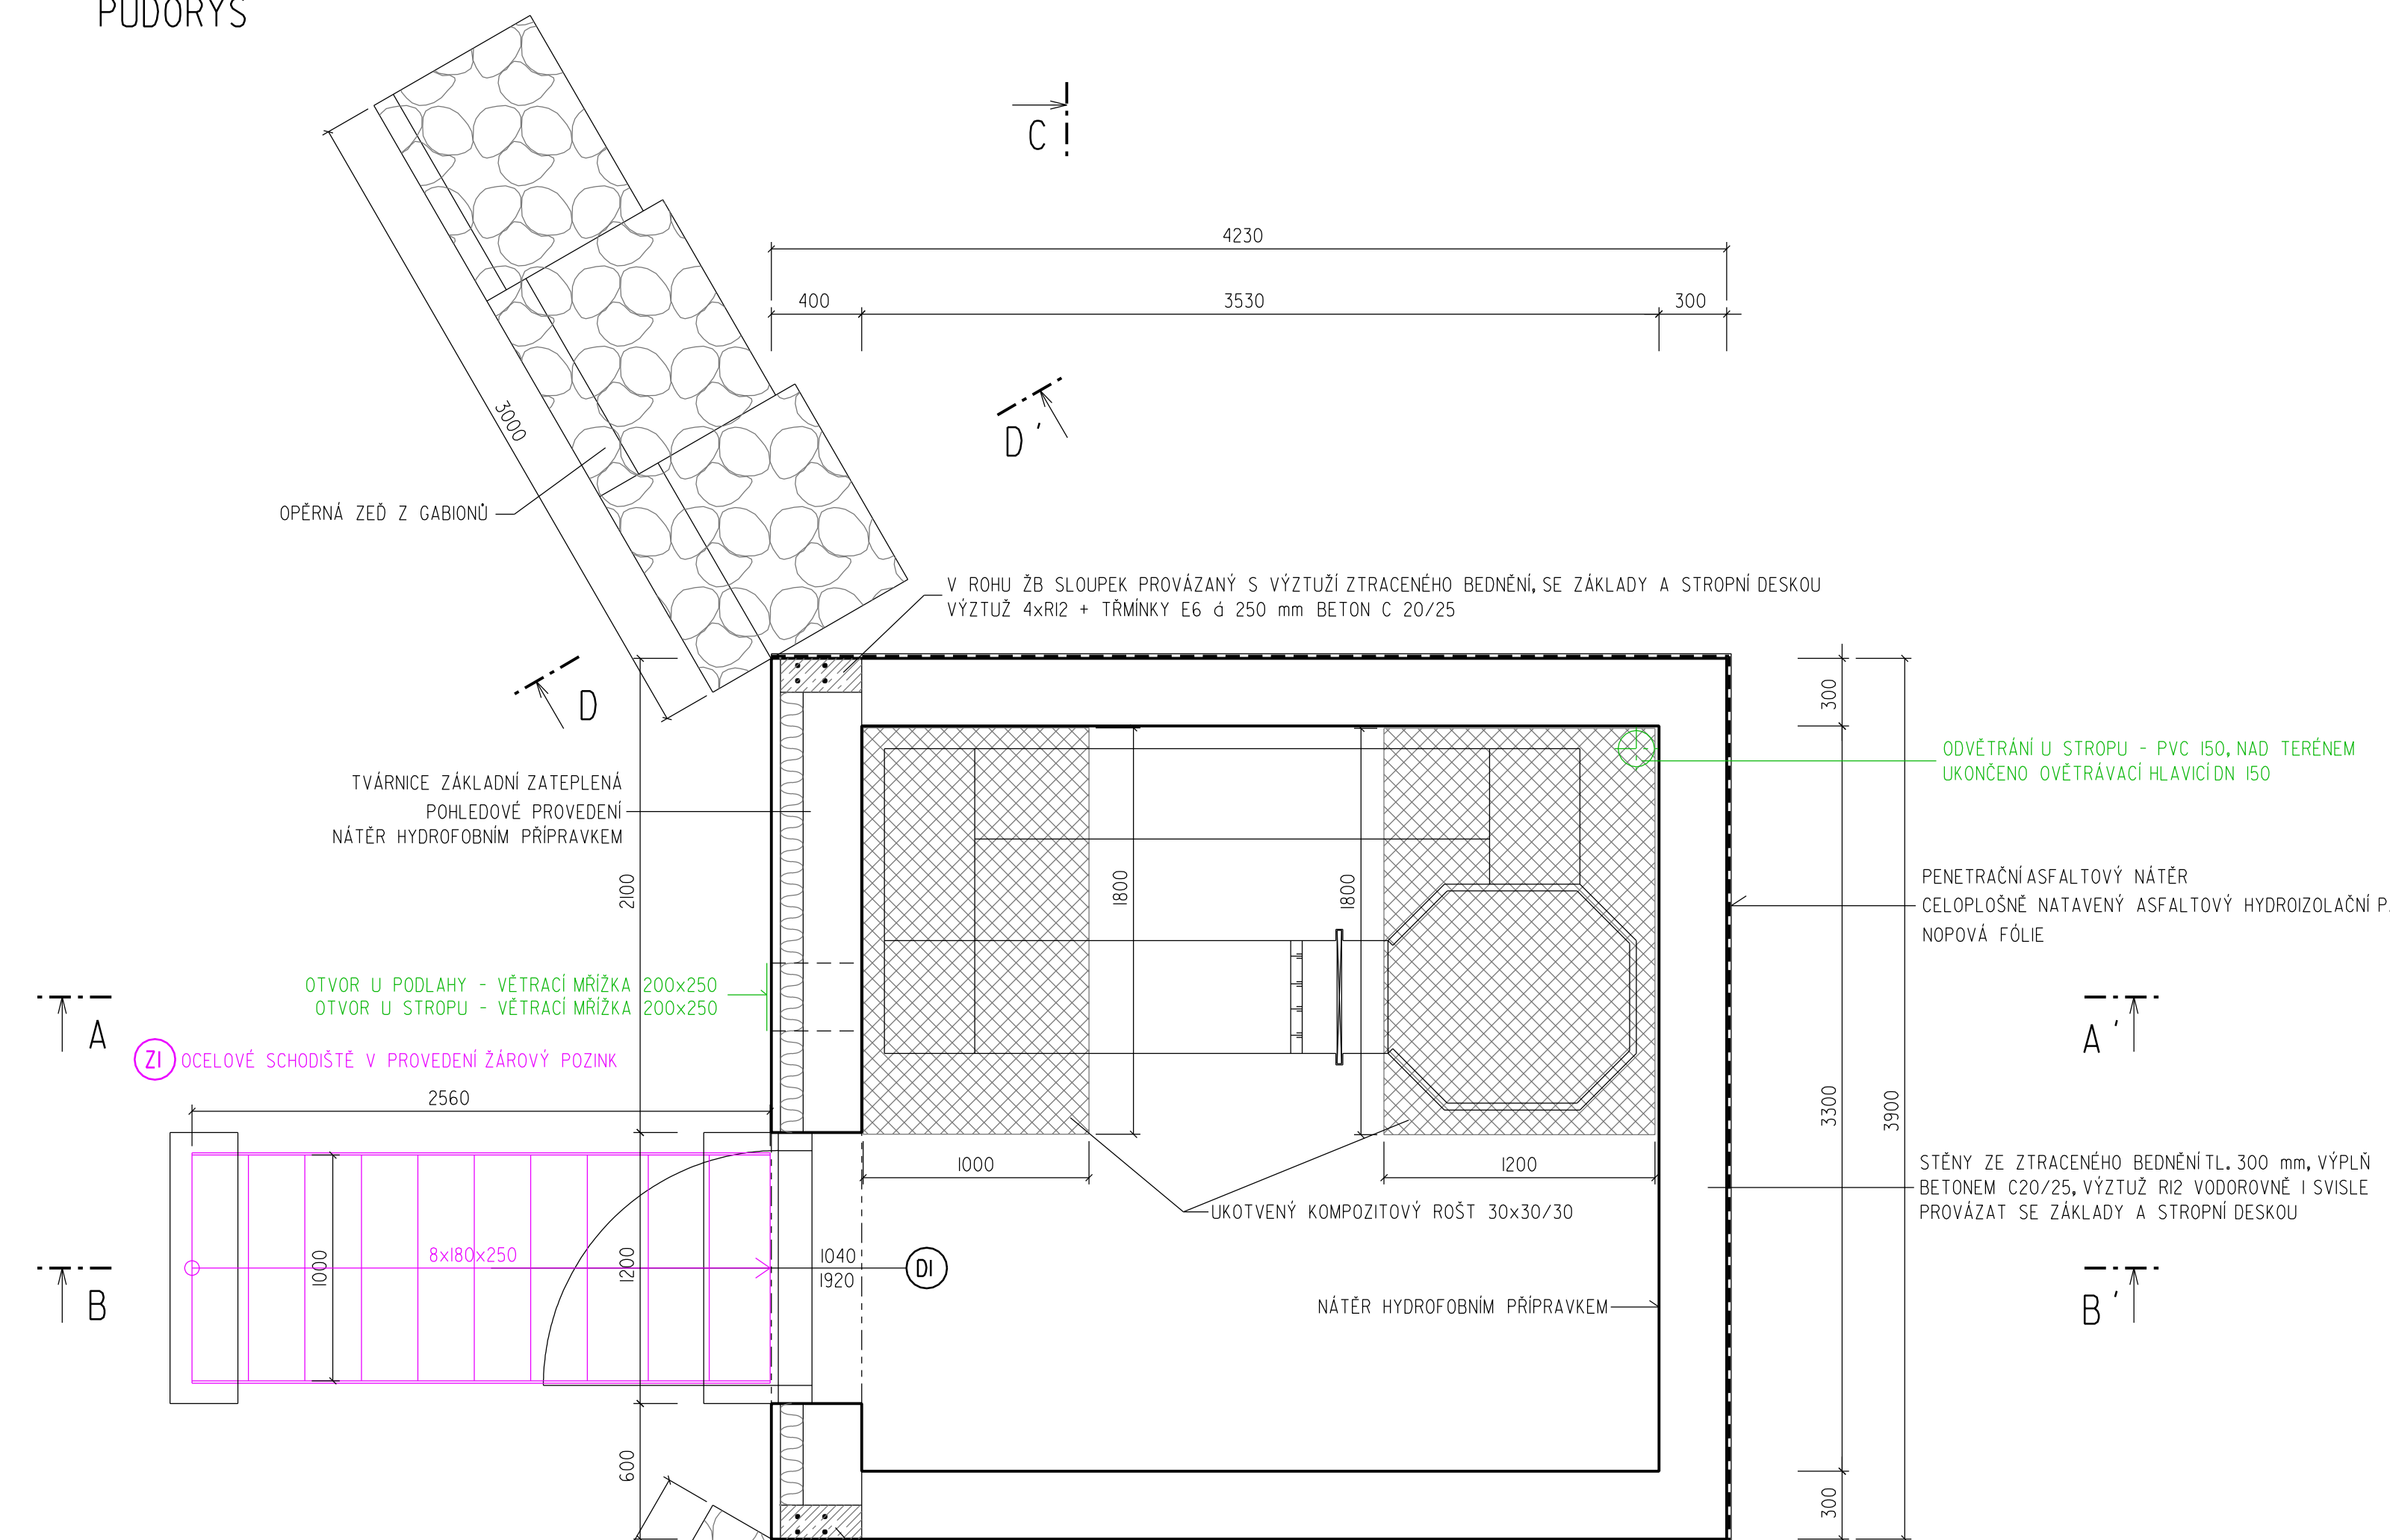


ŘEZ A-A

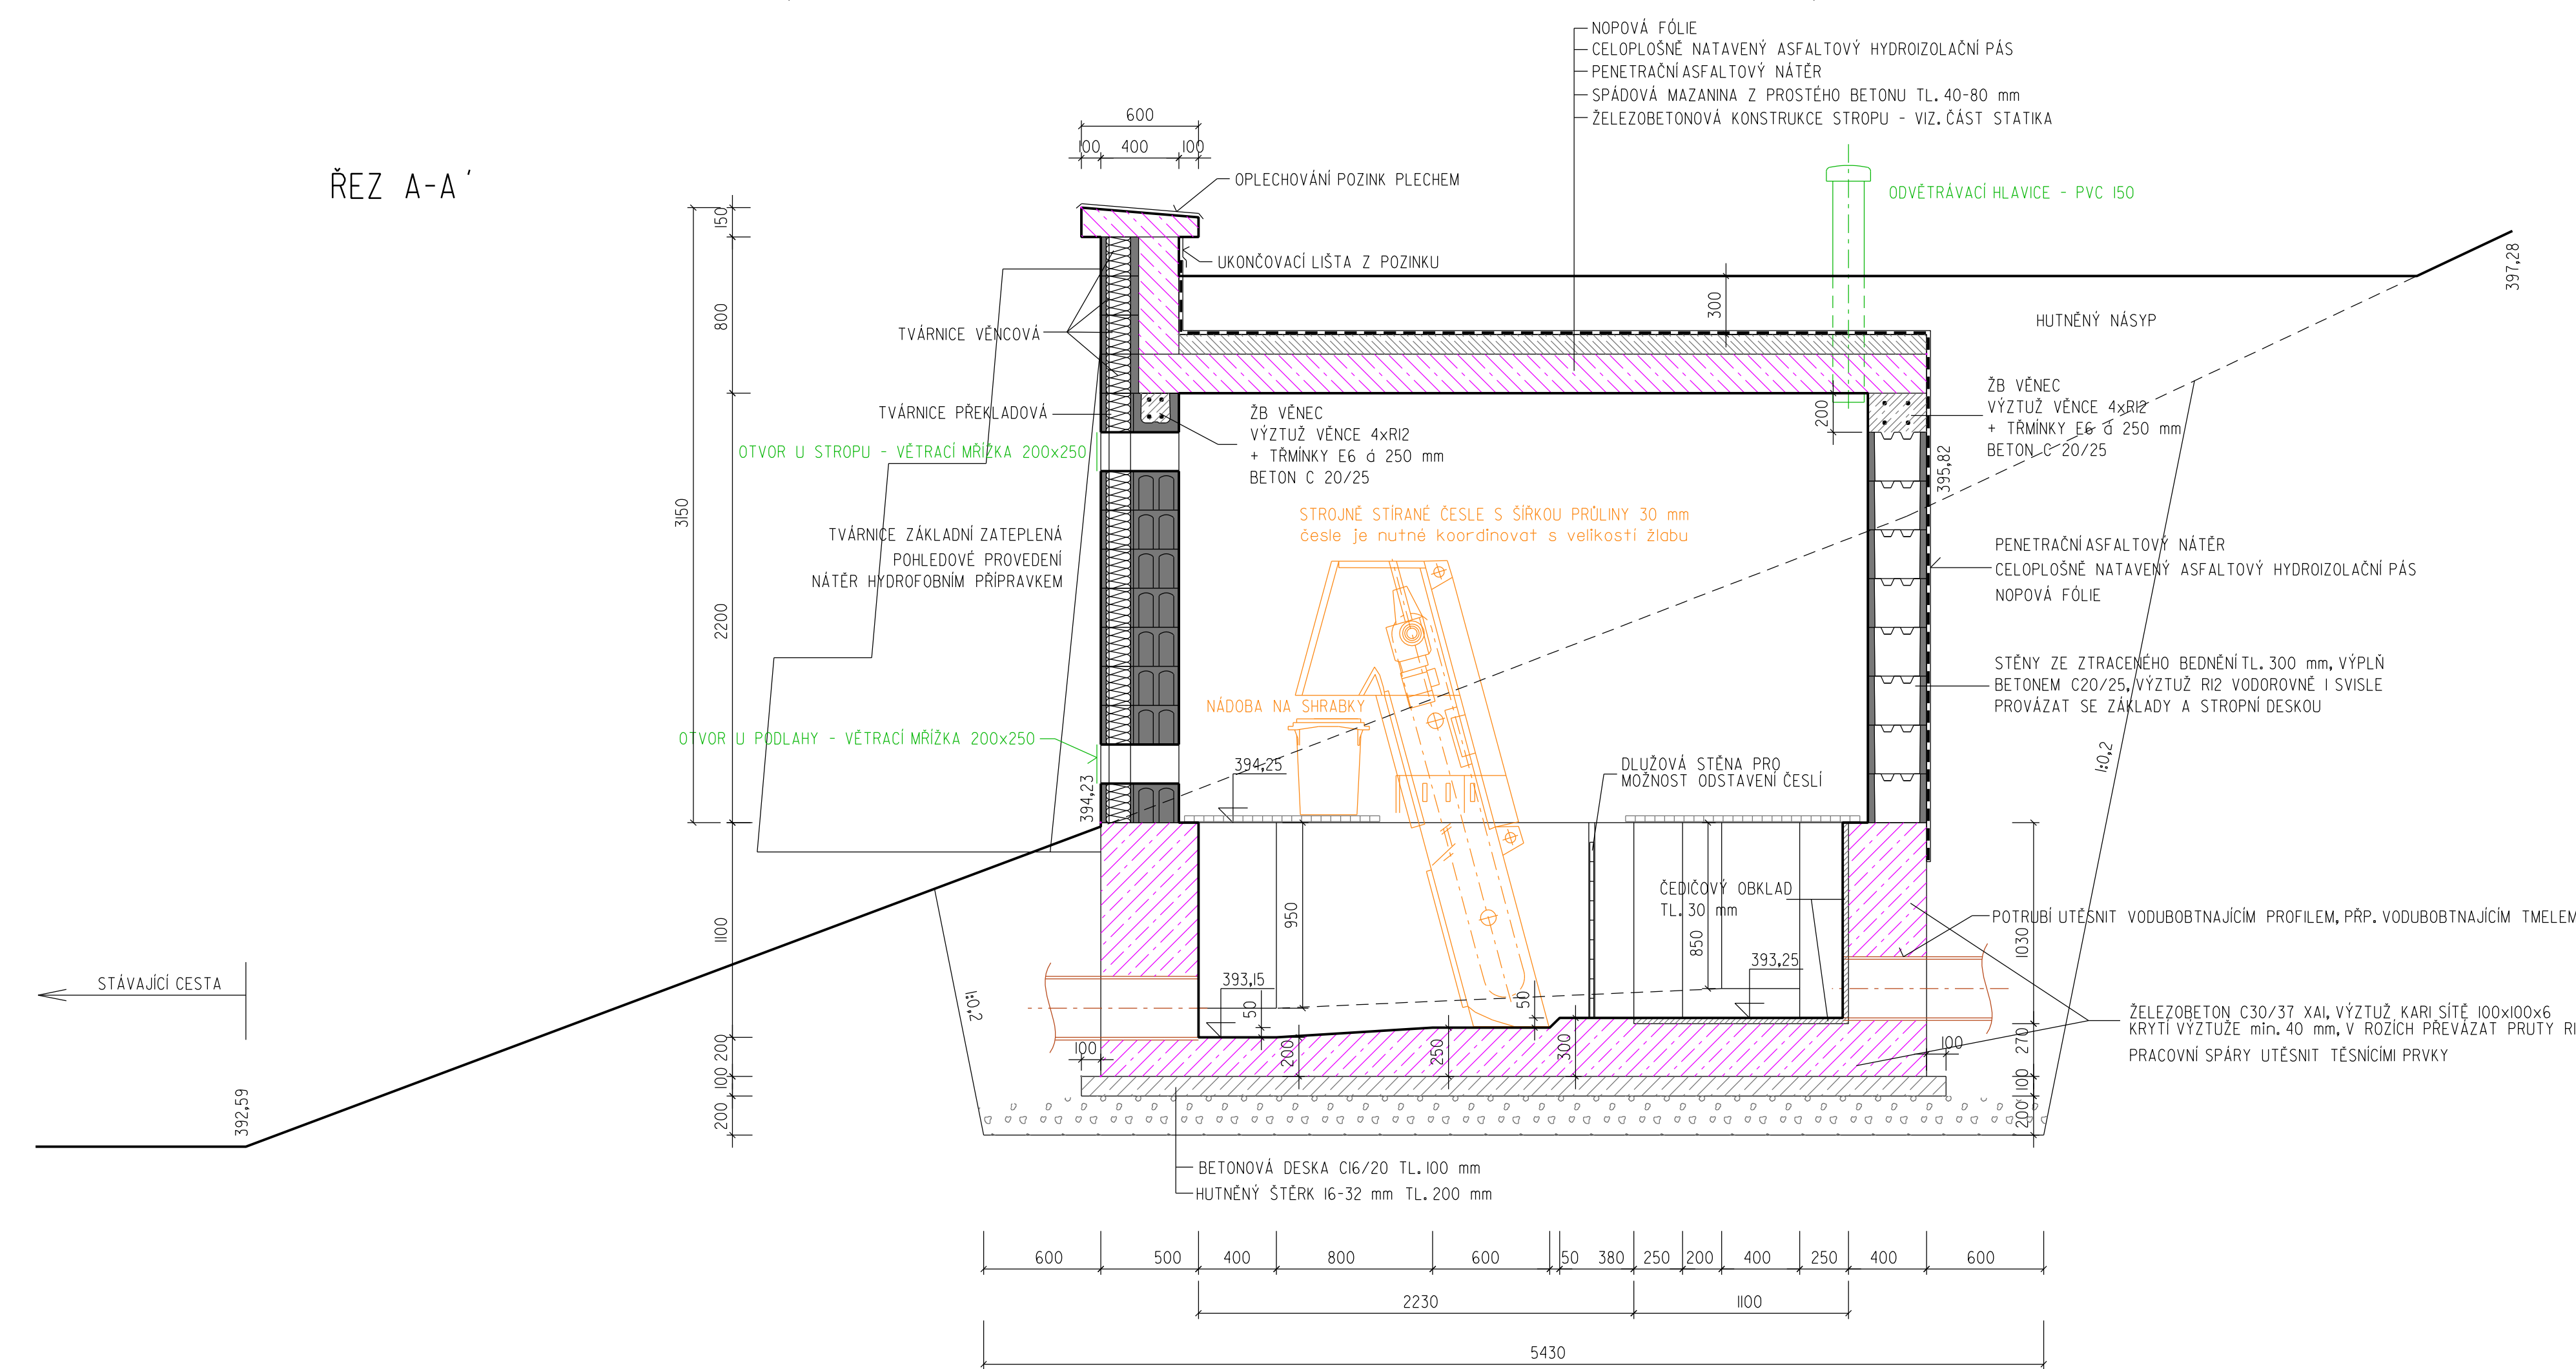


ŘEZ D-D

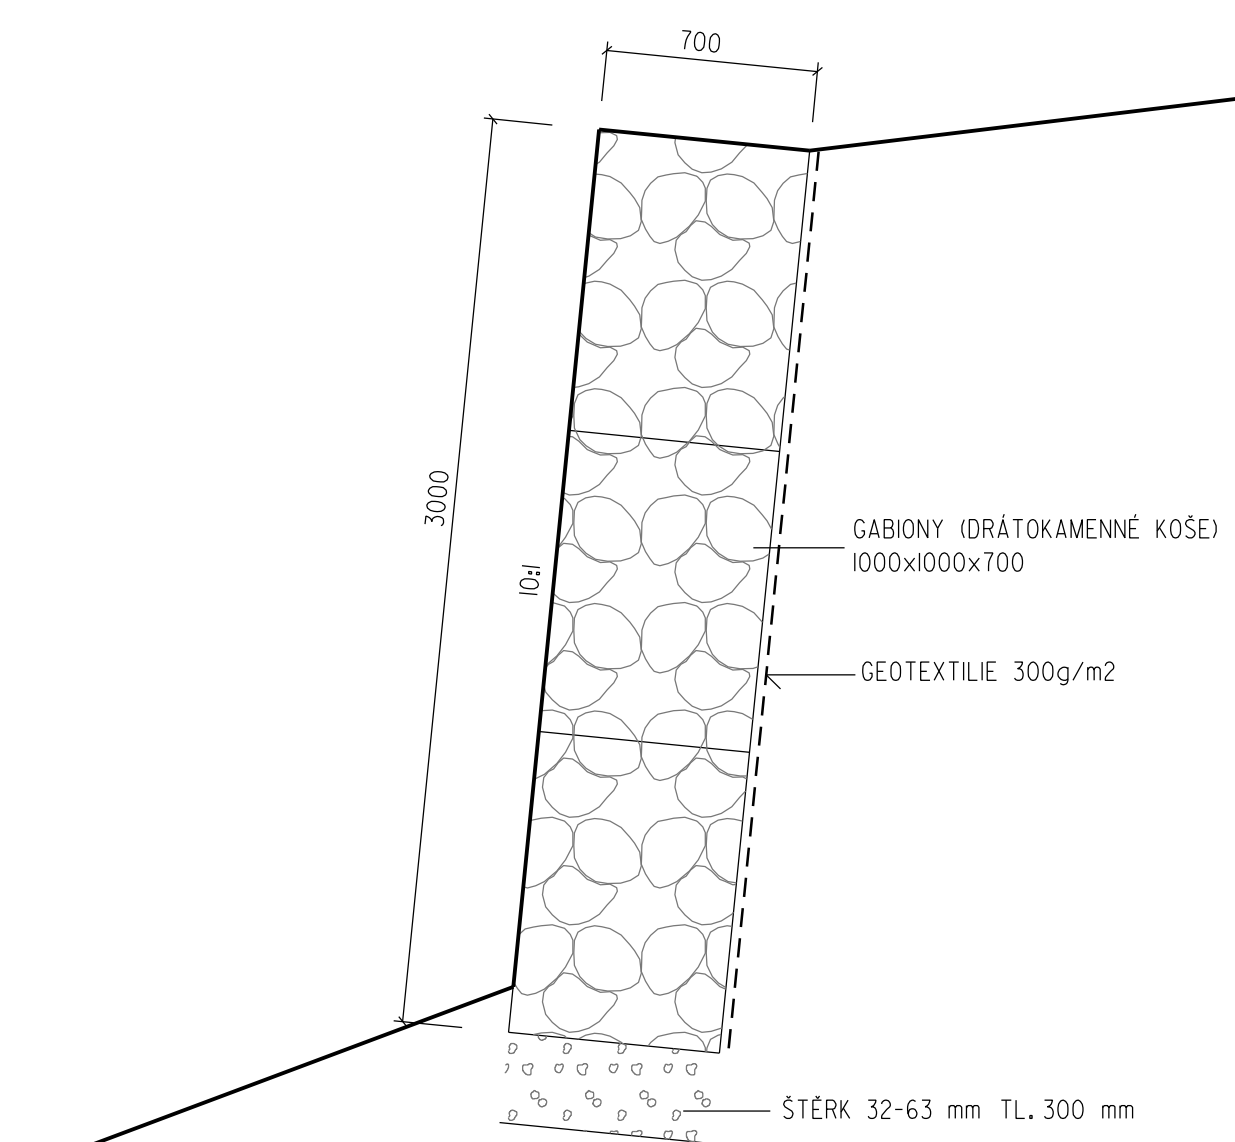

ŘEZ B-B

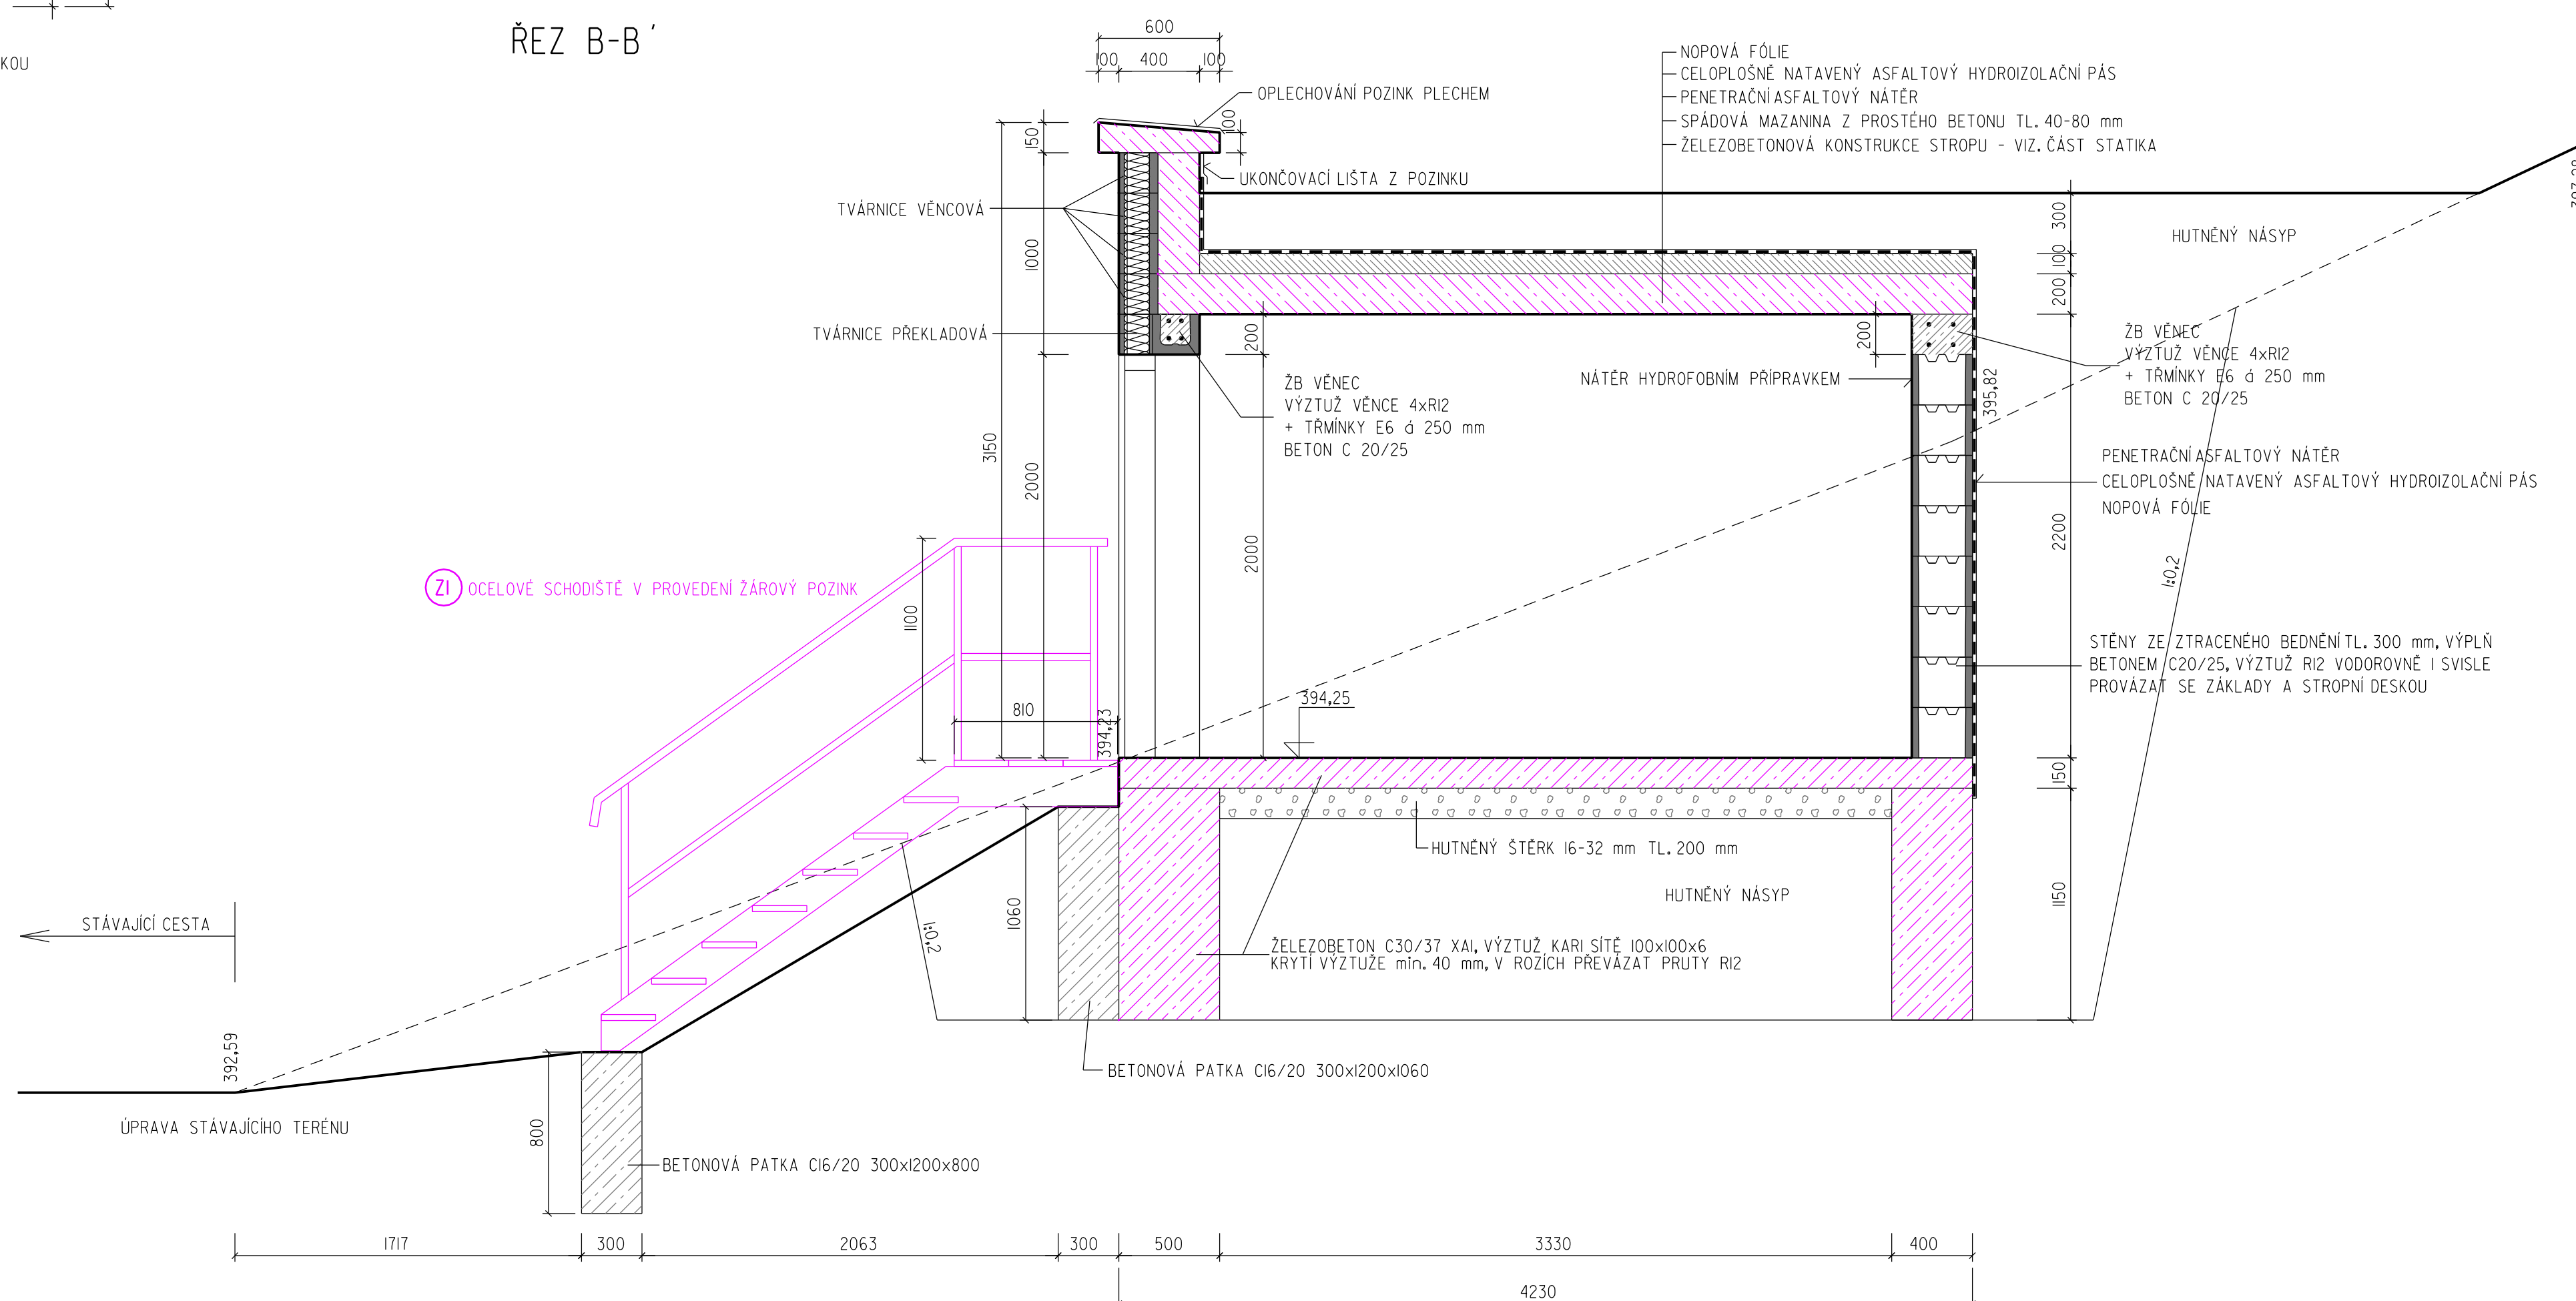

ŘEZ C-C

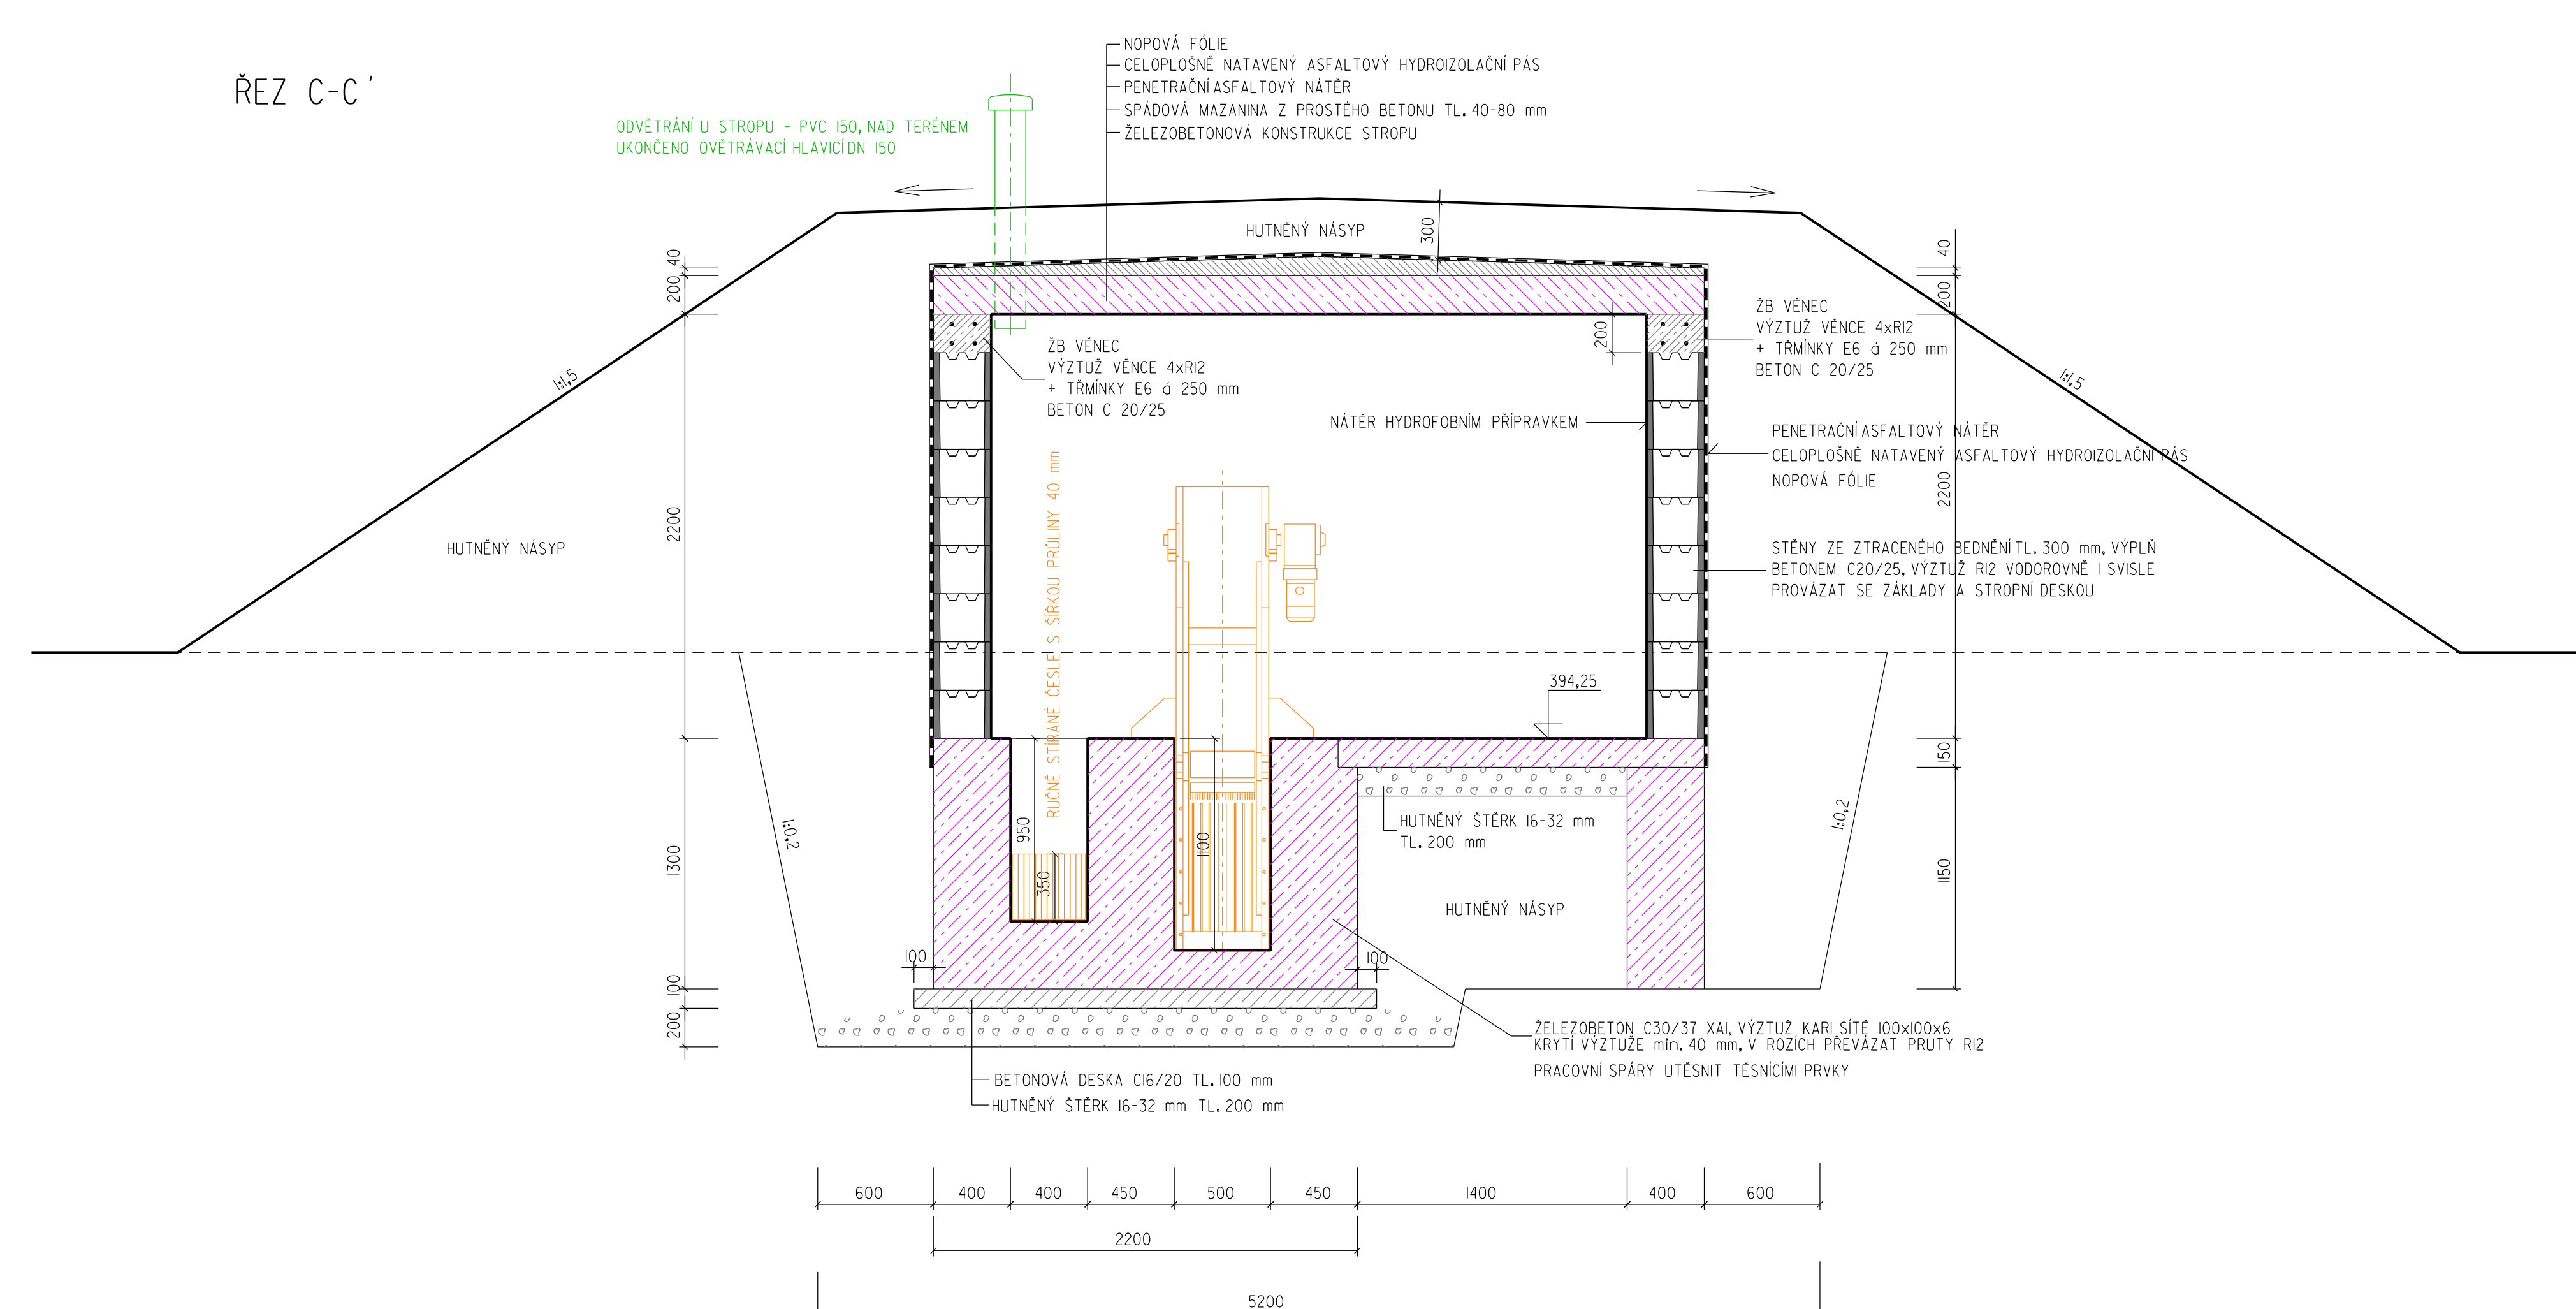

S0 02 Objekt hrubého předčištění - stavební část


