



VÝKOPY

SITUACE 1:100

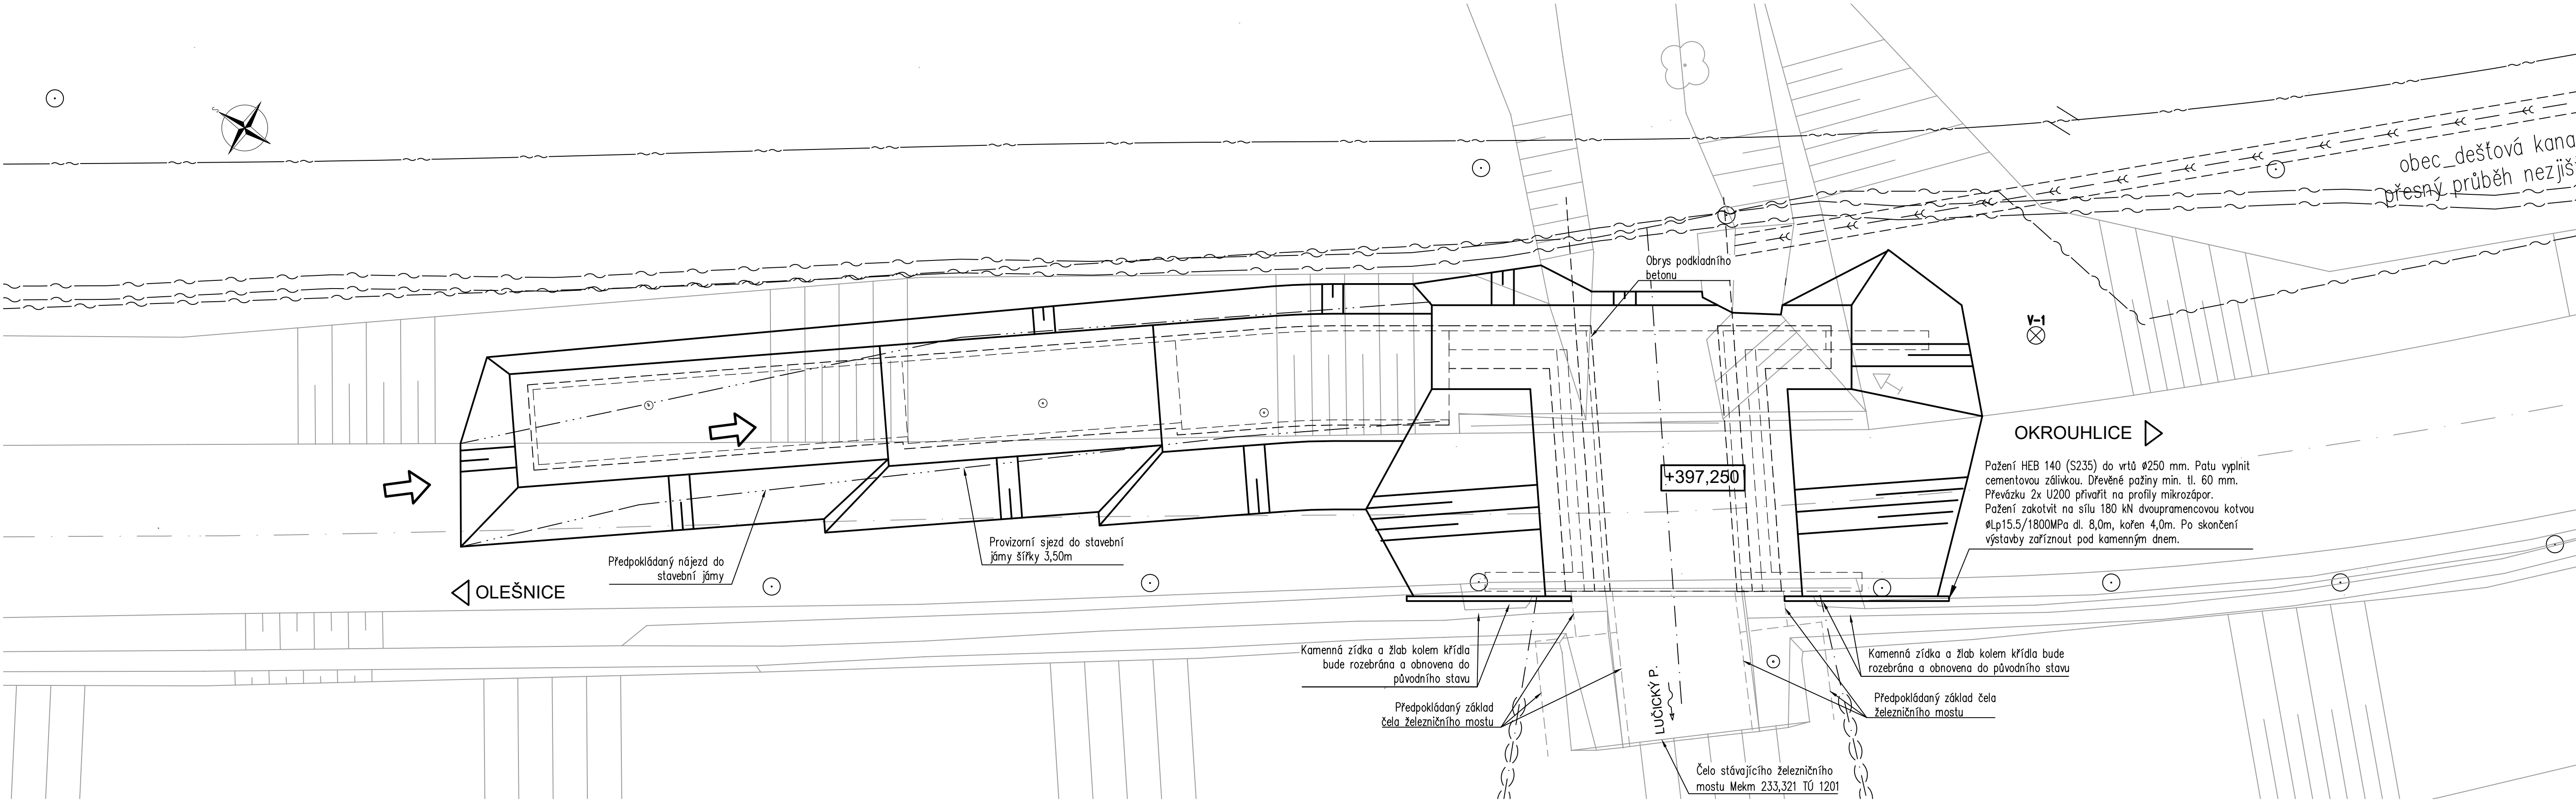

PODÉLNÝ ŘEZ (V MÍSTĚ NAPOJENÍ NA STÁV MOST)

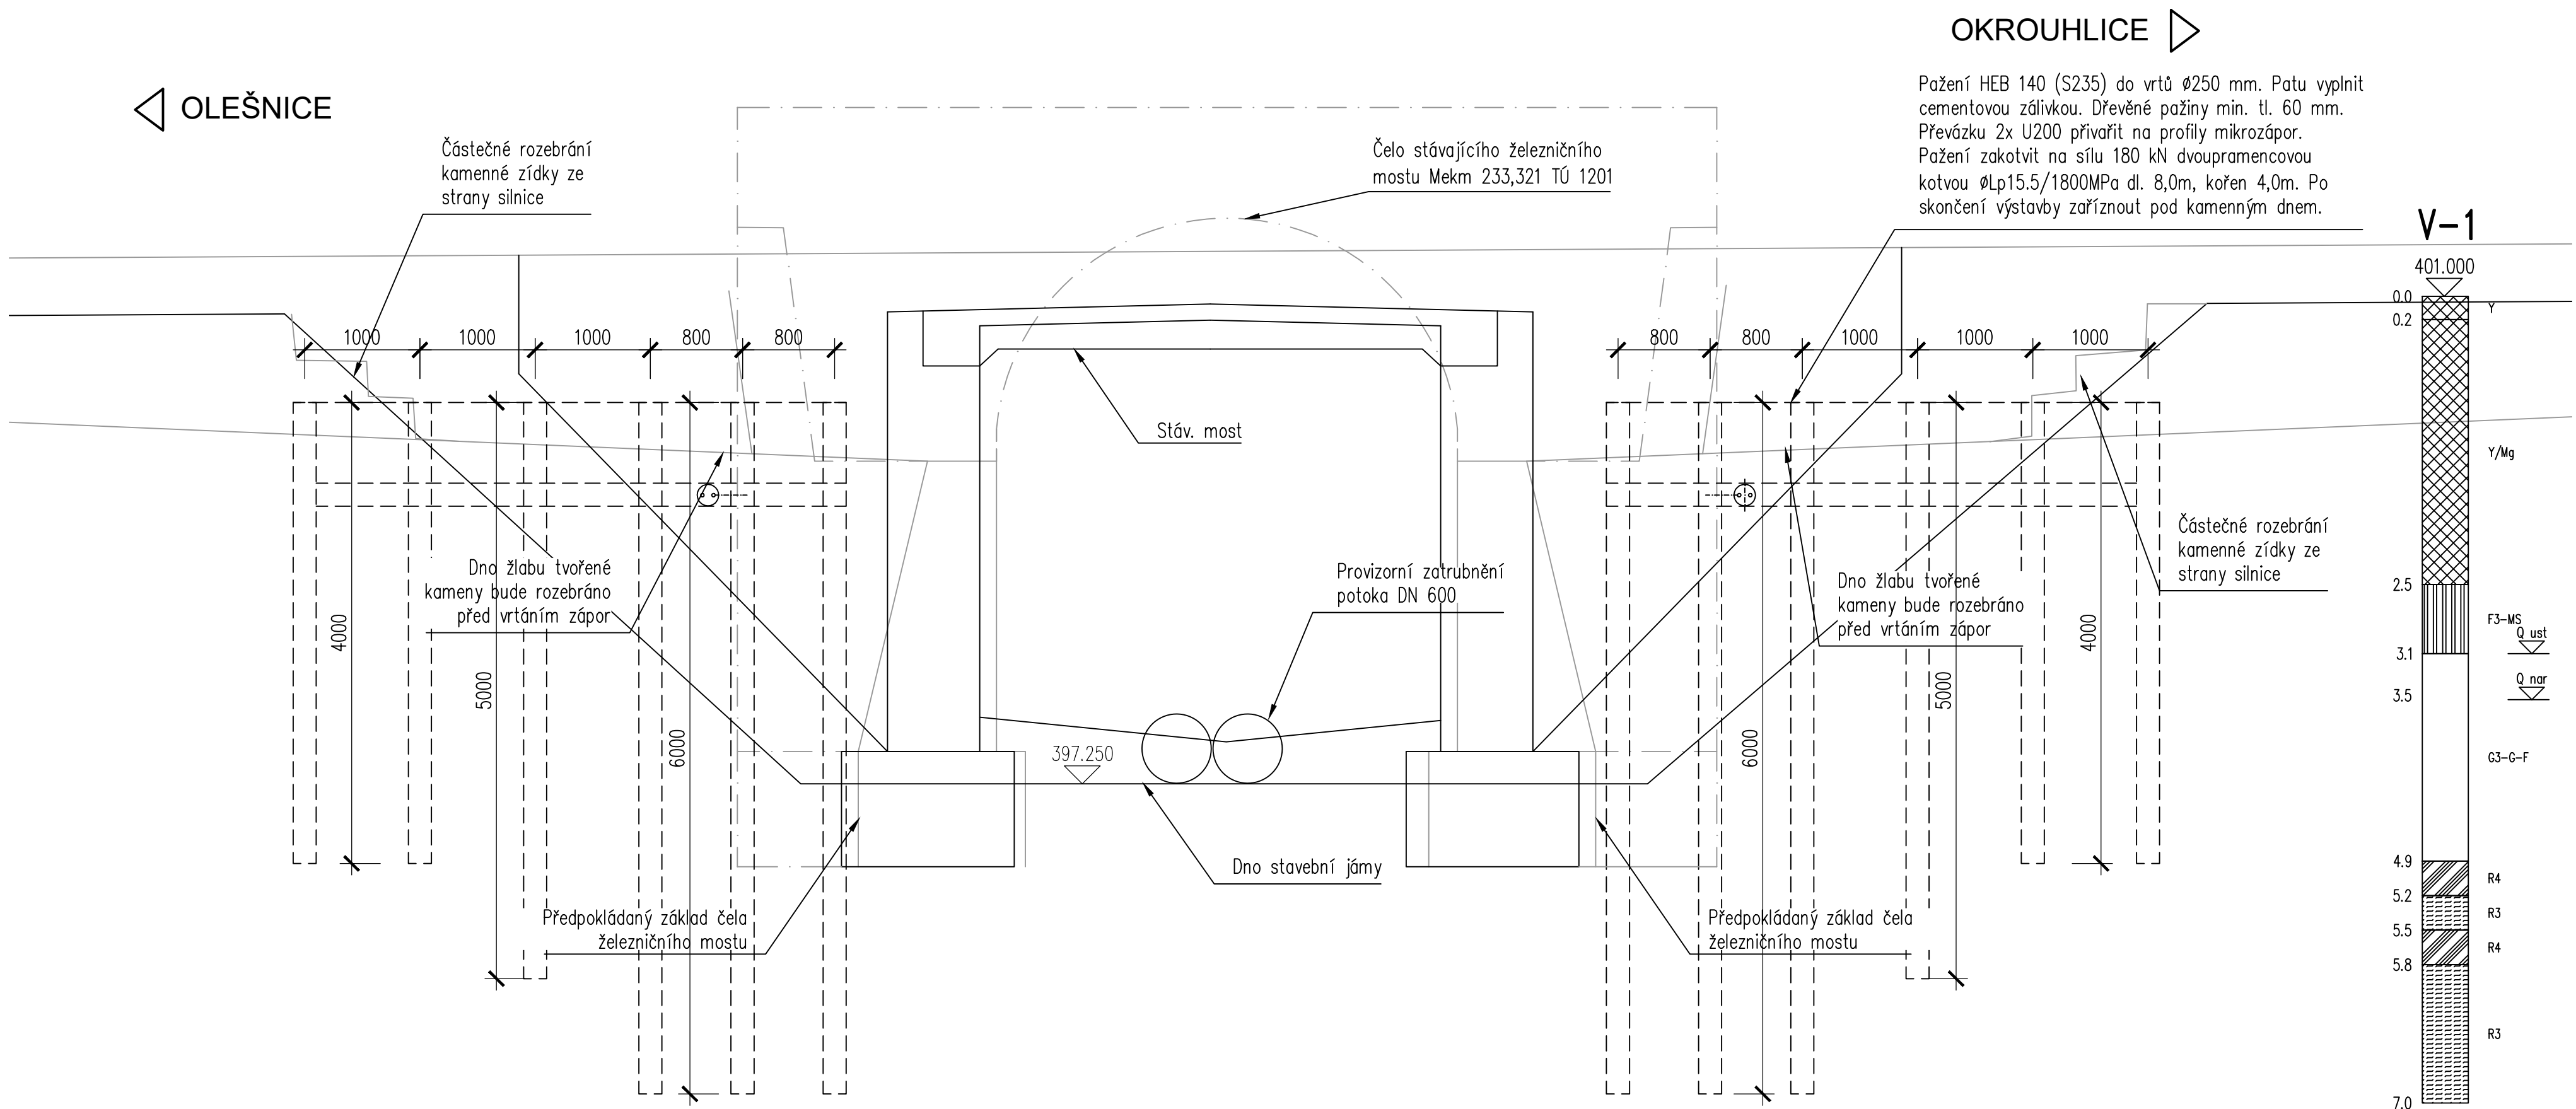

OBJEDNATEL:	
KRAJSKÁ SPRÁVA A ÚDRŽBA SILNIC VYSOČINY, příspěvková organizace	
Kosovská 1122/16	
586 01 Jihlava	

D DSP+PDPS

SOUŘADNICOVÝ SYSTÉM: S-JTSK. VÝŠKOVÝ SYSTÉM: Bvp			
ZOOP. PROJEKTANT	ING. MILAN SEDLÁK	Ing. Milan Sedláč	ING. MILAN SEDLÁK email: milansedlakk@seznam.cz tel: 777 989 895
VYPRACOVAL	ING. MILAN SEDLÁK		
KONTROLOVAL	ING. MILAN SEDLÁK		
KRAJ: VYSOČINA	OBEC: OKROUHVICE	DATUM	12/2019
NÁZEV AKCE		FORMÁT	8xA4
III/34713 OKROUHVICE, MOST EV.Č. 34713-1		MĚŘITKO	1:50
SO 201 MOST ev.č.34713-1		ČÍS. ZAKÁZKY	19001
NÁZEV PŘÍLOHY		ÚČEL	DSP+PDPS
VÝKOPY		ČÍS. SOUPRAVY	D1.2.10