


◀ OLEŠNICE

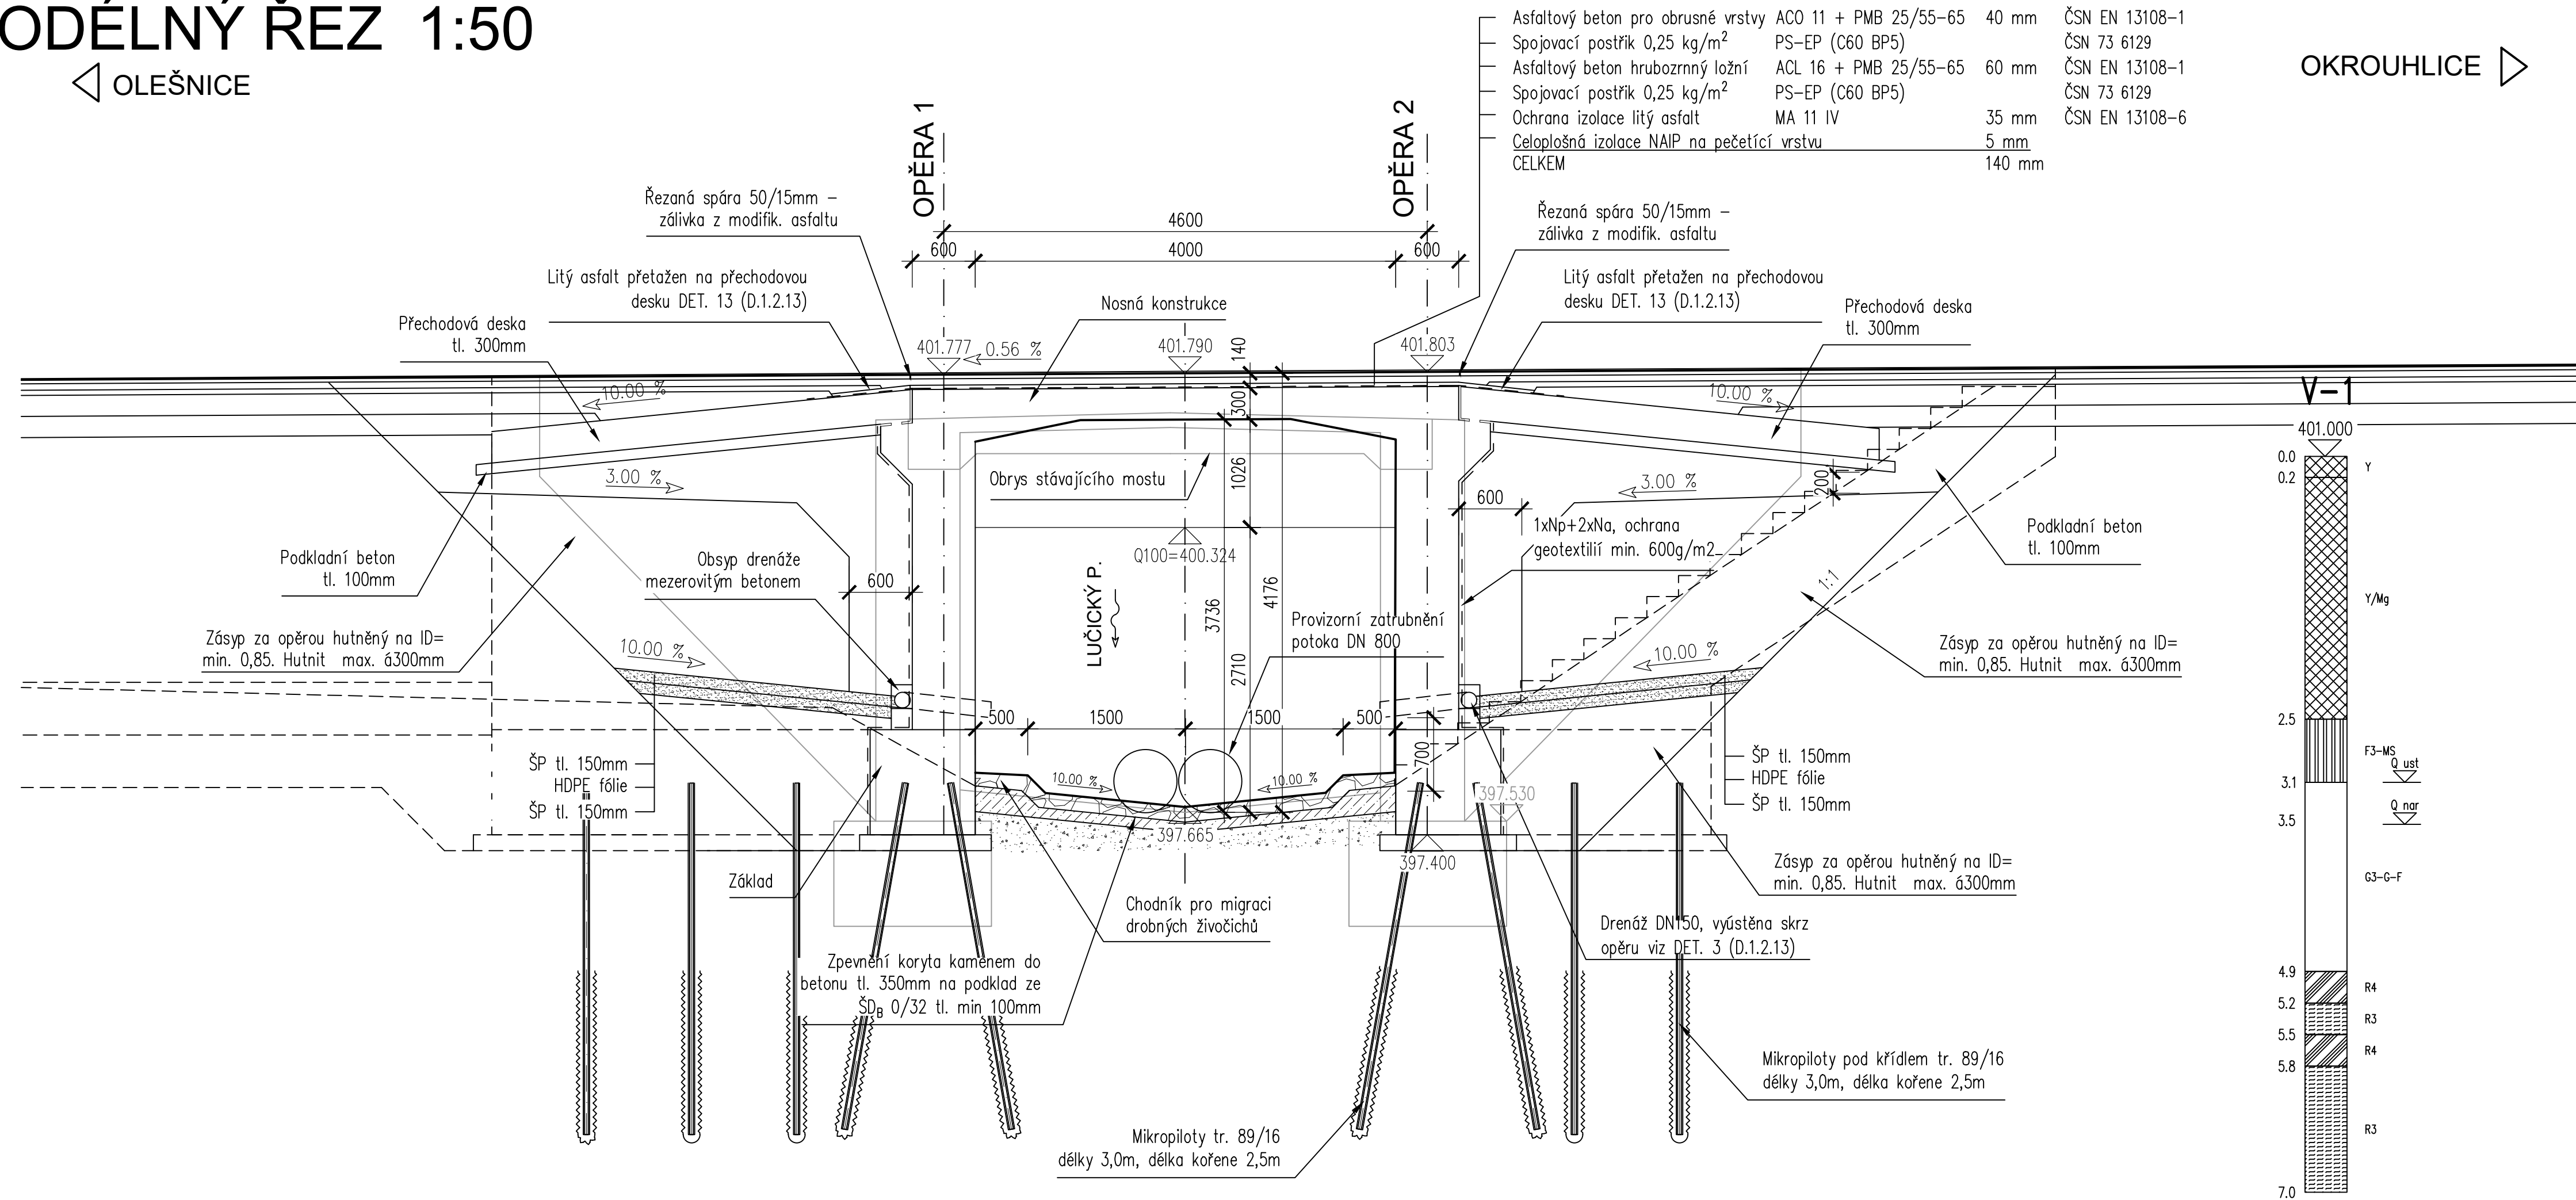

OKROUHVICE 


OBJEDNATEL:

KRAJSKÁ SPRÁVA A ÚDRŽBA SILNIC VYSOČINY, příspěvková organizace
Kosovská 1122/16
586 01 Jihlava

D

DSP+PDPS

SOUŘADNICOVÝ SYSTÉM: S-JTSK, VÝŠKOVÝ SYSTÉM: Bpv

| | | | | |
|--|-------------------|---|-------------------------------|--|
| ZODP. PROJEKTANT | ING. MILAN SEDLÁK |  | ING. MILAN SEDLÁK | |
| VYPRACOVAL | ING. MILAN SEDLÁK | | email: milansedlakk@seznam.cz | |
| KONTROLOVAL | ING. MILAN SEDLÁK | | tel: 777 989 895 | |
| KRAJ: VYSOČINA | OBEC: OKROUHLICE | DATUM | 12/2019 | |
| NÁZEV AKCE III/34713 OKROUHLICE, MOST EV.Č. 34713-1 SO 201 MOST ev.č.34713-1 | | FORMÁT | 4xA4 | |
| | | MĚŘÍTKO | 1:50 | |
| | | ČÍS. ZAKÁZKY | 19001 | |
| | | ÚČEL | DSP+PDPS | |
| NÁZEV PŘÍLOHY PODÉLNÝ ŘEZ | | ČÍS. SOUPRAVY | ČÍS. PŘÍLOHY D1.2.3 | |