



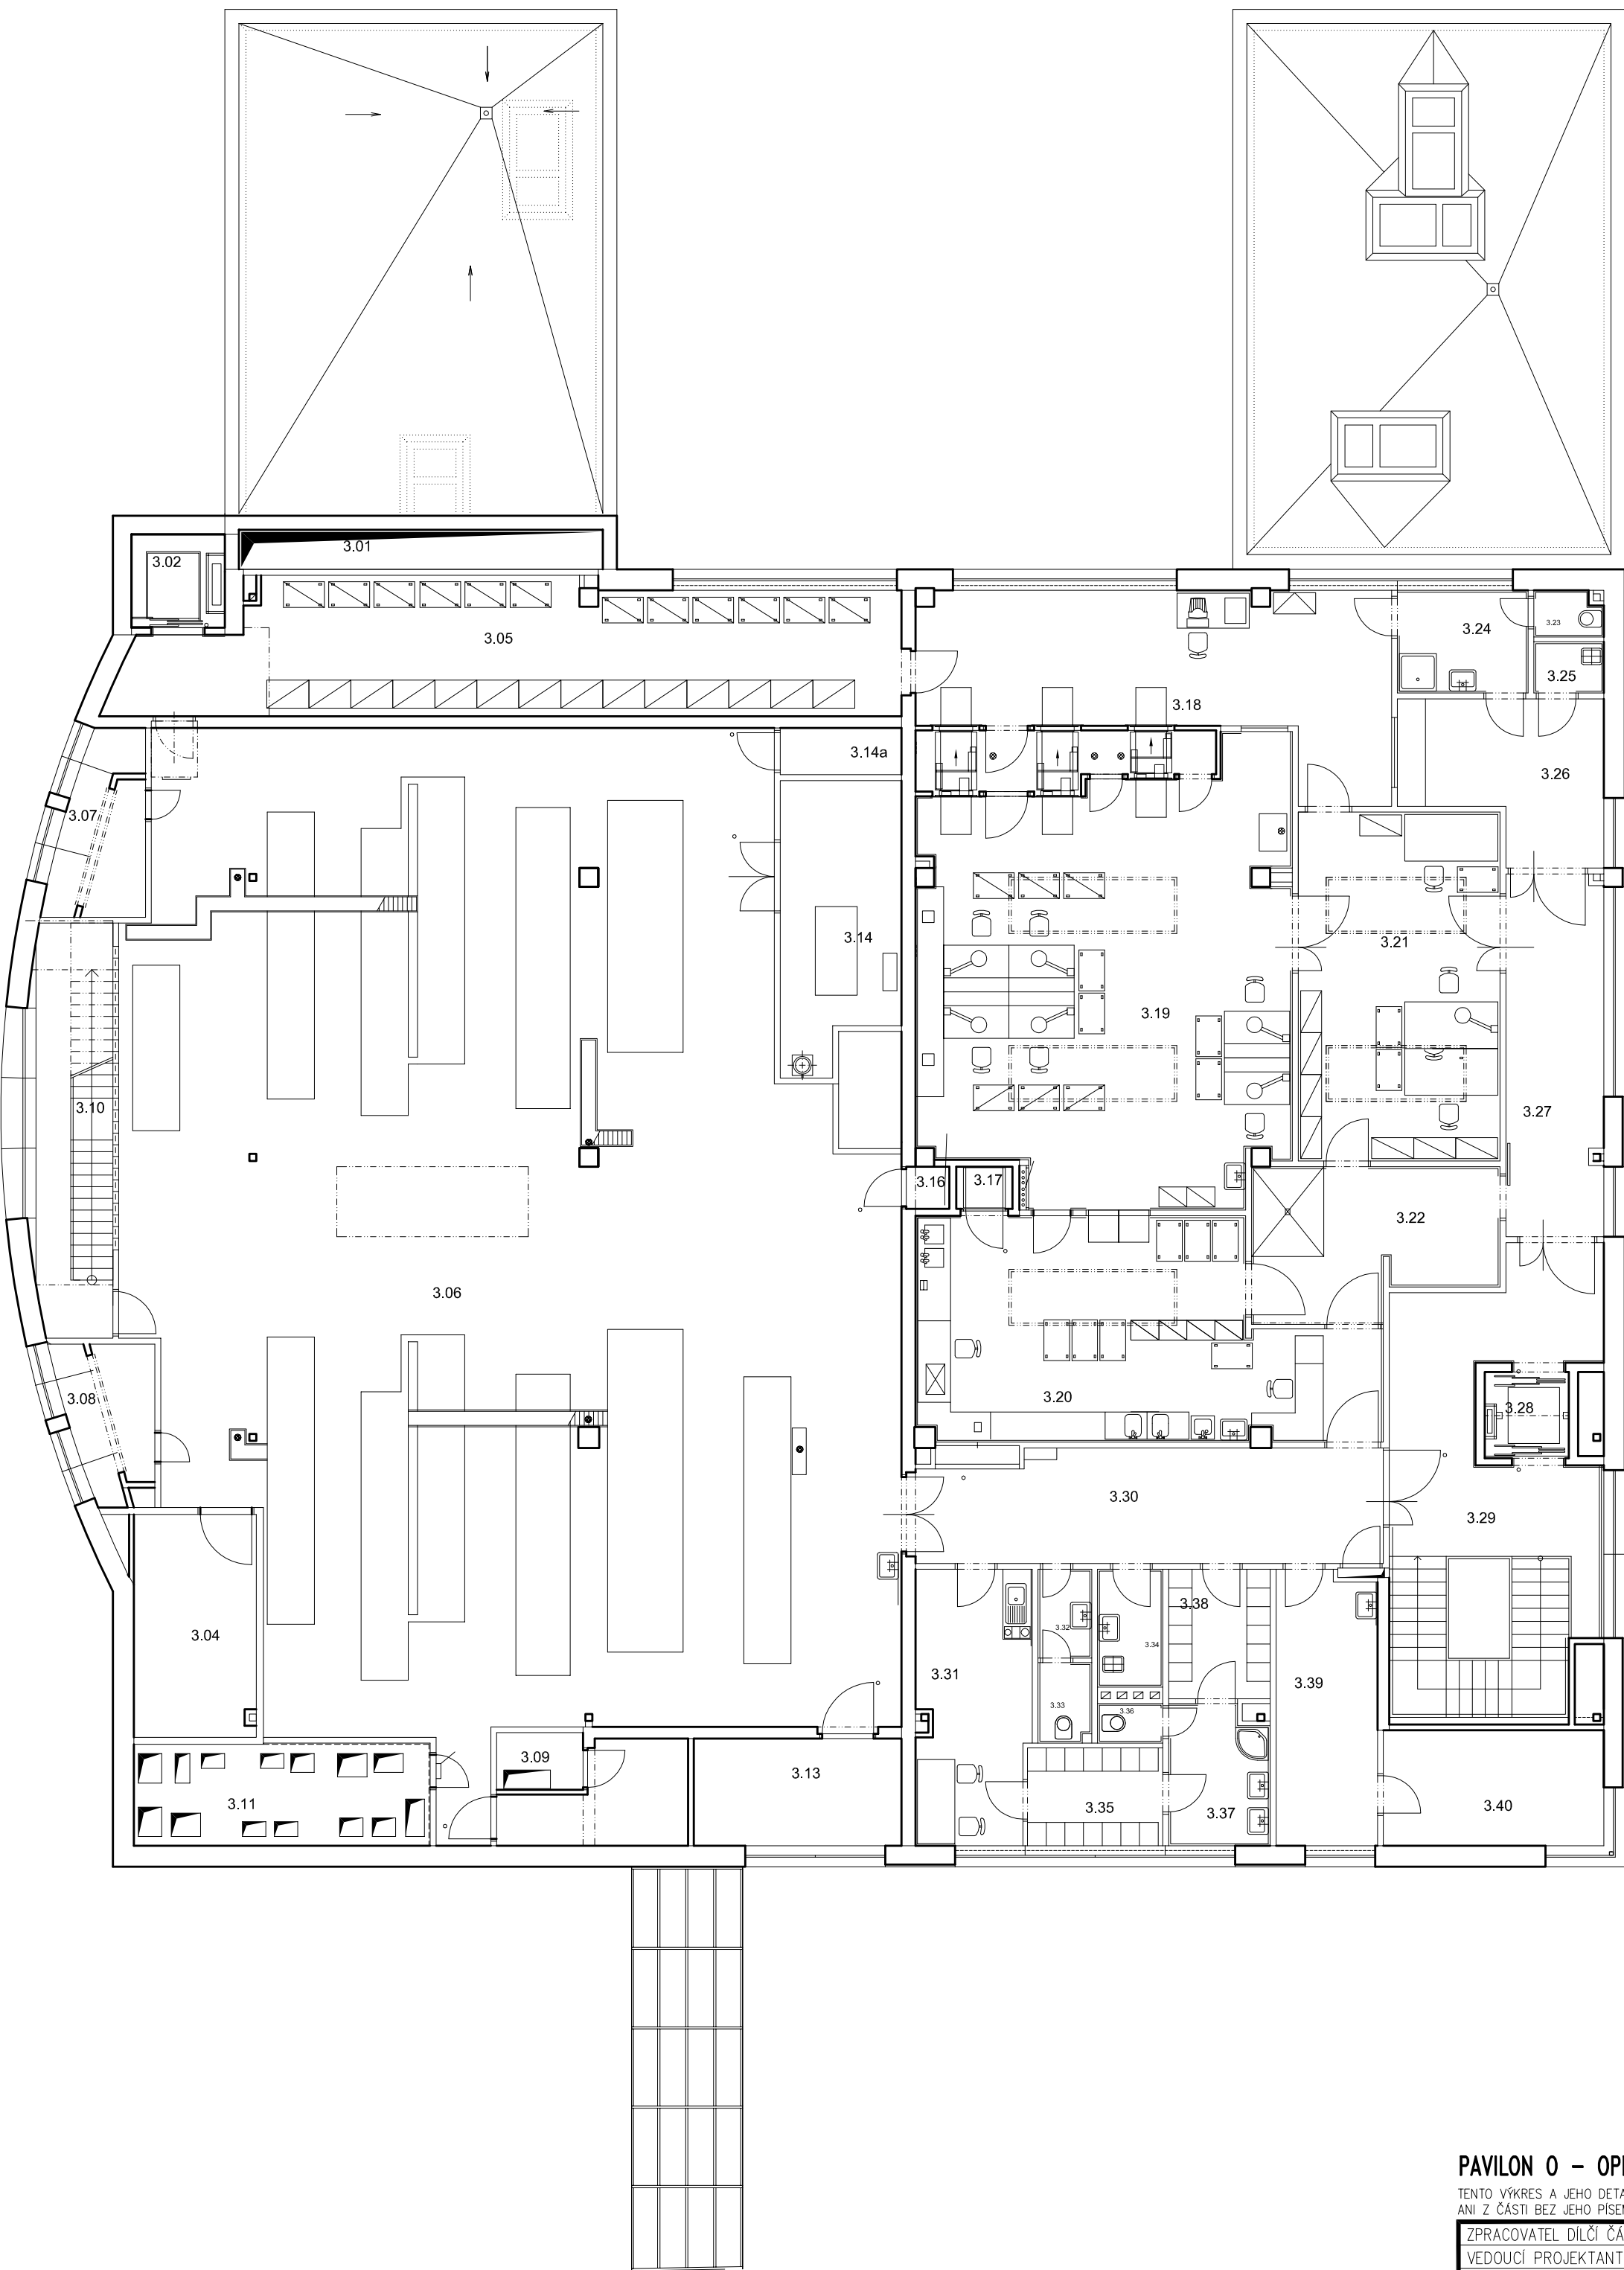

| Č.    | POPIS MÍSTNOSTI            | M <sup>2</sup> |
|-------|----------------------------|----------------|
| 3.01  | INSTAL. ŠACHTA             | 6.63           |
| 3.02  | VÝTAH                      | 4.00           |
| 3.03  | STROJOVNA VÝTAHU           | 4.74           |
| 3.04  | VAKUOVÁ STANICE            | 12.98          |
| 3.05  | ČISTÁ CHODBA CS – SM       | 44.77          |
| 3.06  | STROJOVNA VZDUCHOTECHNIKY  | 323.05         |
| 3.07  | NASÁVACÍ KOMORA 1          | 6.92           |
| 3.08  | NASÁVACÍ KOMORA 2          | 6.19           |
| 3.09  | STROJOVNA POŽÁR. VĚTRÁNÍ   | 4.49           |
| 3.10  | SCHODIŠTĚ NA STŘECHU       | 14.51          |
| 3.11  | INSTAL. ŠACHTA VZT         | 13.76          |
|       |                            |                |
| 3.13  | DÍLNA                      | 15.12          |
| 3.14  | KOTELNA                    | 14.51          |
| 3.14a | UZÁVĚR PLYNU               | 2.60           |
|       |                            |                |
| 3.16  | STROJOVNA VÝTAHU           | 0.83           |
| 3.17  | VÝTAH                      | 1.08           |
| 3.18  | VÝDEJ CS                   | 32.85          |
| 3.19  | PŘÍPRAVA, SETOVÁNÍ         | 78.38          |
| 3.20  | PŘÍJEM CS, UMYVÁRNA        | 41.26          |
| 3.21  | SKLAD                      | 32.33          |
| 3.22  | OČISTA DESEK, OFUK KONTEJ. | 16.03          |
| 3.23  | WC                         | 1.39           |
| 3.24  | PROPUST                    | 6.16           |
| 3.25  | ÚKLID                      | 1.65           |
| 3.26  | CHODBA                     | 13.05          |
| 3.27  | CHODBA                     | 16.12          |
| 3.28  | VÝTAH                      | 3.22           |
| 3.29  | CHODBA + SCHODIŠTĚ         | 37.37          |
| 3.30  | CHODBA                     | 25.98          |
| 3.31  | DENNÍ MÍSTNOST ZAM.        | 14.21          |
| 3.32  | WC PŘEDSÍŇ                 | 2.19           |
| 3.33  | WC                         | 2.19           |
|       |                            |                |
| 3.34  | ÚKLID                      | 3.89           |
| 3.35  | ŠATNA                      | 5.19           |
| 3.36  | WC                         | 1.19           |
| 3.37  | UMYVÁRNA                   | 6.51           |
| 3.38  | ŠATNA                      | 6.11           |
| 3.39  | KANCELÁŘ                   | 12.63          |
| 3.40  | SKLAD                      | 10.16          |

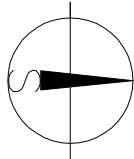

PAVILON O – OPERAČNÍ SÁLY

TENTO VÝKRES A JEHO DETAILS JSOU MAJETKEM ZHOTOVITELE A NESMÍ BÝT POUŽIT CELÝ ANI Z ČÁSTI BEZ JEHO PÍSEMNÉHO SOUHLASU ( DLE ZÁKONA Č. 121/2000 Sb. ).

|                                                                            |              |                |
|----------------------------------------------------------------------------|--------------|----------------|
| ZPRACOVATEL DÍLČÍ ČÁSTI:ATELIER PENTA v.o.s., Mrštíkova 12, 586 01 Jihlava |              |                |
| VEDOUČÍ PROJEKTANT                                                         | VYPRACOVAL   | KONTROLOVAL    |
| ING.ARCH. J. HOMOLKA, CSc.                                                 | ING. JAN SUK | ING. JIŘÍ BROŽ |



Mrštíkova 12, 586 01, Jihlava  
tel.: +420 567 312 451-4, fax: +420 567 3124 55

|                                                                         |                         |
|-------------------------------------------------------------------------|-------------------------|
| GENERÁLNÍ PROJEKTANT:ATELIER PENTA v.o.s., Mrštíkova 12, 586 01 Jihlava |                         |
| VEDOUČÍ PROJEKTANT                                                      | HLAVNÍ INŽENÝR PROJEKTU |
| ING.ARCH. JAROMÍR HOMOLKA, CSc.                                         | ING. ARCH. MILAN BLAHUT |
| INVESTOR : Nemocnice Třebíč, Purkyňovo náměstí 2, Třebíč                |                         |



Mrštíkova 12, 586 01, Jihlava  
tel.: +420 567 312 451-4, fax: +420 567 3124 55

NÁZEV AKCE:

PASPORTIZACE STÁVAJÍCÍHO STAVU STAVEBNÍCH OBJEKTŮ AREÁLU  
NEMOCNICE TŘEBÍČ

VÝKRES

PŮDORYS 3.NADZEMNÍHO PODLAŽÍ

|            |             |
|------------|-------------|
| FORMÁT     | 6x A4       |
| DATUM      | 11 / 2012   |
| STUPEŇ     | DPS         |
| ZAK. ČÍSLO | A 46-12-P   |
| MÉRITKO    | Č. VÝKRESU  |
| 1 : 100    | F1.01.1-060 |