



OBJEKT ABGH

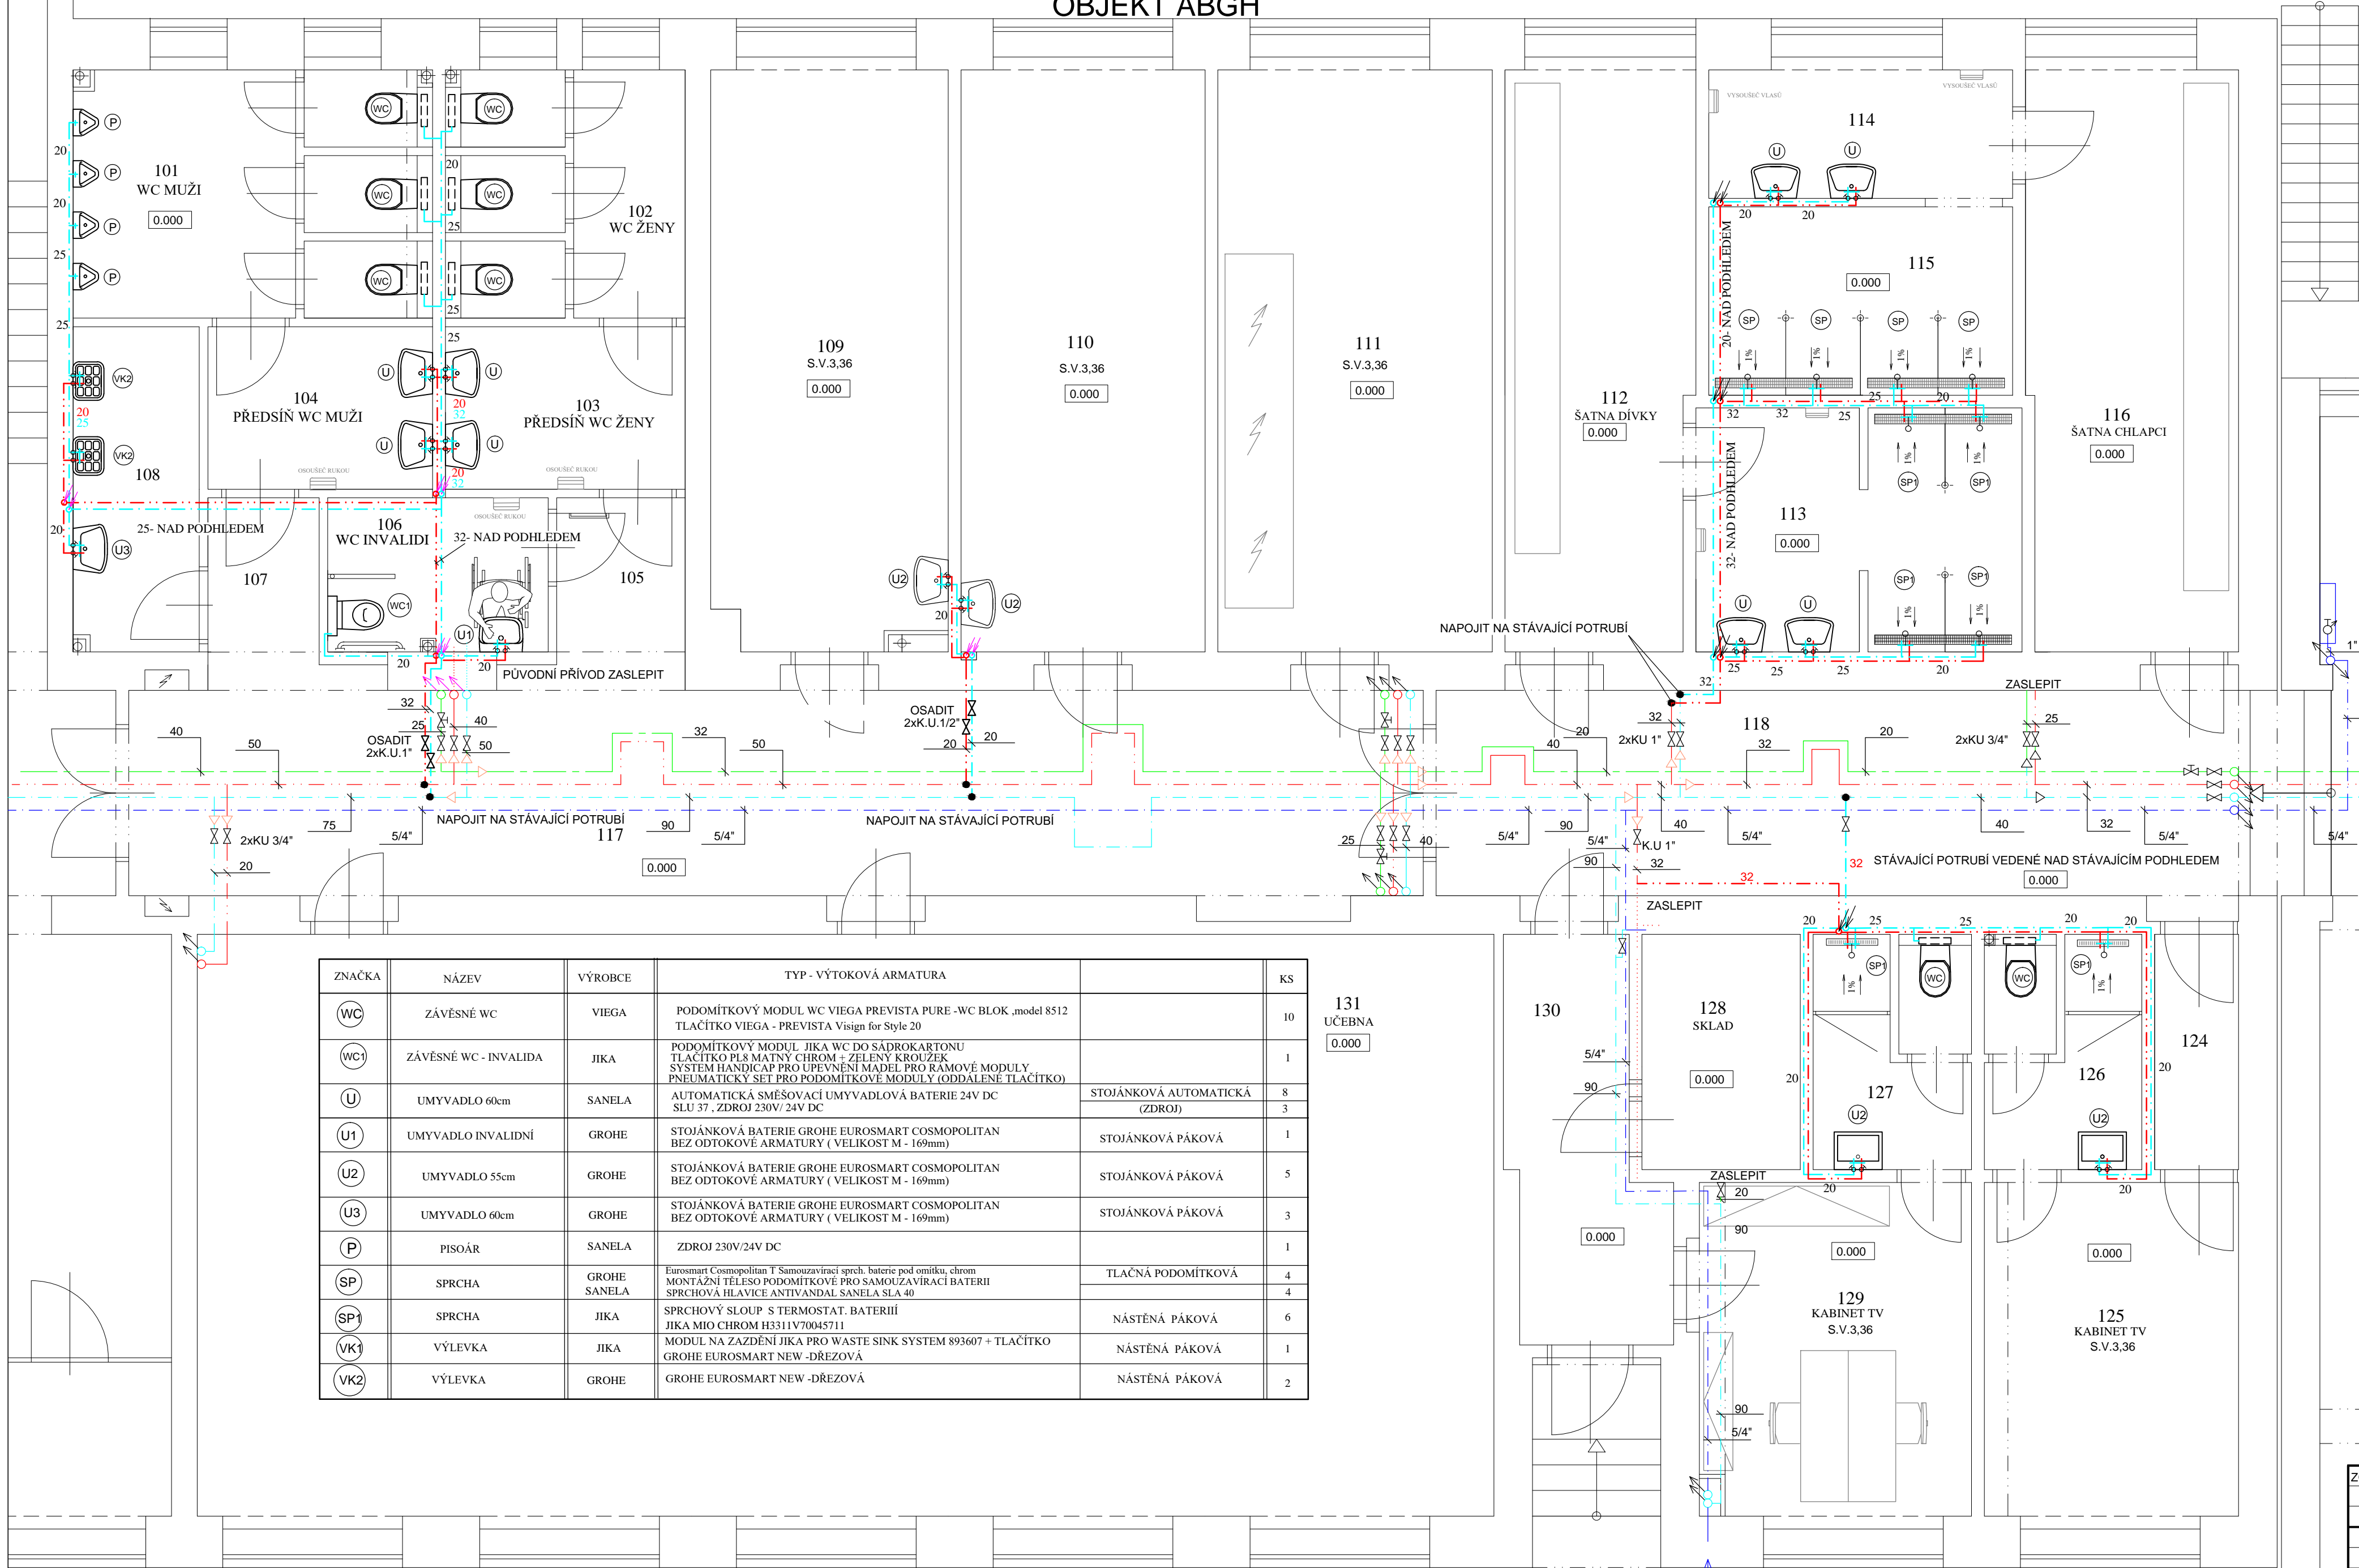

ZNAČKA	NÁZEV	VÝROBCE	TYP - VÝTOKOVÁ ARMATURA	KS
WC	ZÁVĚSNÉ WC	VIEGA	PODOMÍTKOVÝ MODUL WC VIEGA PREVISTA PURE -WC BLOK „model 8512 TLAČÍTKO VIEGA - PREVISTA Vsign for Style 20	10
WC1	ZÁVĚSNÉ WC - INVALIDA	JIKA	PODOMÍTKOVÝ MODUL JIKA WC DO SÁDROKARTONU TLAČÍTKO PL8 MATNÝ CHROM + ZELENNÝ KROUŽEK SYSTÉM HANDICAP PRO UPEVNĚNÍ MADEL PRO RAMOVÉ MODULY PNEUMATICKÝ SET PRO PODOMÍTKOVÉ MODULY (ODDÁLENÉ TLAČÍTKO)	1
U	UMYVADLO 60cm	SANELA	AUTOMATICKÁ SMĚŠOVACÍ UMYVADLOVÁ BATERIE 24V DC SLU 37 - ZDROJ 230V/ 24V DC	8
U1	UMYVADLO INVALIDNÍ	GROHE	STOJÁNKOVÁ BATERIE GROHE EUROSMT COSMOPOLITAN BEZ ODTOKOVÉ ARMATURY (VELIKOST M - 169mm)	3
U2	UMYVADLO 55cm	GROHE	STOJÁNKOVÁ BATERIE GROHE EUROSMT COSMOPOLITAN BEZ ODTOKOVÉ ARMATURY (VELIKOST M - 169mm)	1
U3	UMYVADLO 60cm	GROHE	STOJÁNKOVÁ BATERIE GROHE EUROSMT COSMOPOLITAN BEZ ODTOKOVÉ ARMATURY (VELIKOST M - 169mm)	5
P	PISOÁR	SANELA	ZDROJ 230V/24V DC	3
SP	SPRCHA	GROHE SANELA	Eurosmart Cosmopolitan T Saneouzavírací sprch. baterie pod omítku, chrom MONTÁŽNÍ TĚLESO PODOMÍTKOVÉ PRO SAMOZAVÍRACÍ BATERII SPRCHOVÁ HLAVICE ANTIVANDAL SANELA SLA 40	4
SP1	SPRCHA	JIKA	SPRCHOVÝ SLOUP S TERMOSTAT. BATERIÍ JIKA MIO CHROM H3311V70045711	4
VK1	VÝLEVKA	JIKA	MODUL NA ZAZDĚNÍ JIKA PRO WASTE SINK SYSTEM 893607 + TLAČÍTKO	6
VK2	VÝLEVKA	GROHE	GROHE EUROSMT NEW -DŘEZOVÁ	1
			GROHE EUROSMT NEW -DŘEZOVÁ	2

131
UČEBNA
0.000

OBJEKT DE

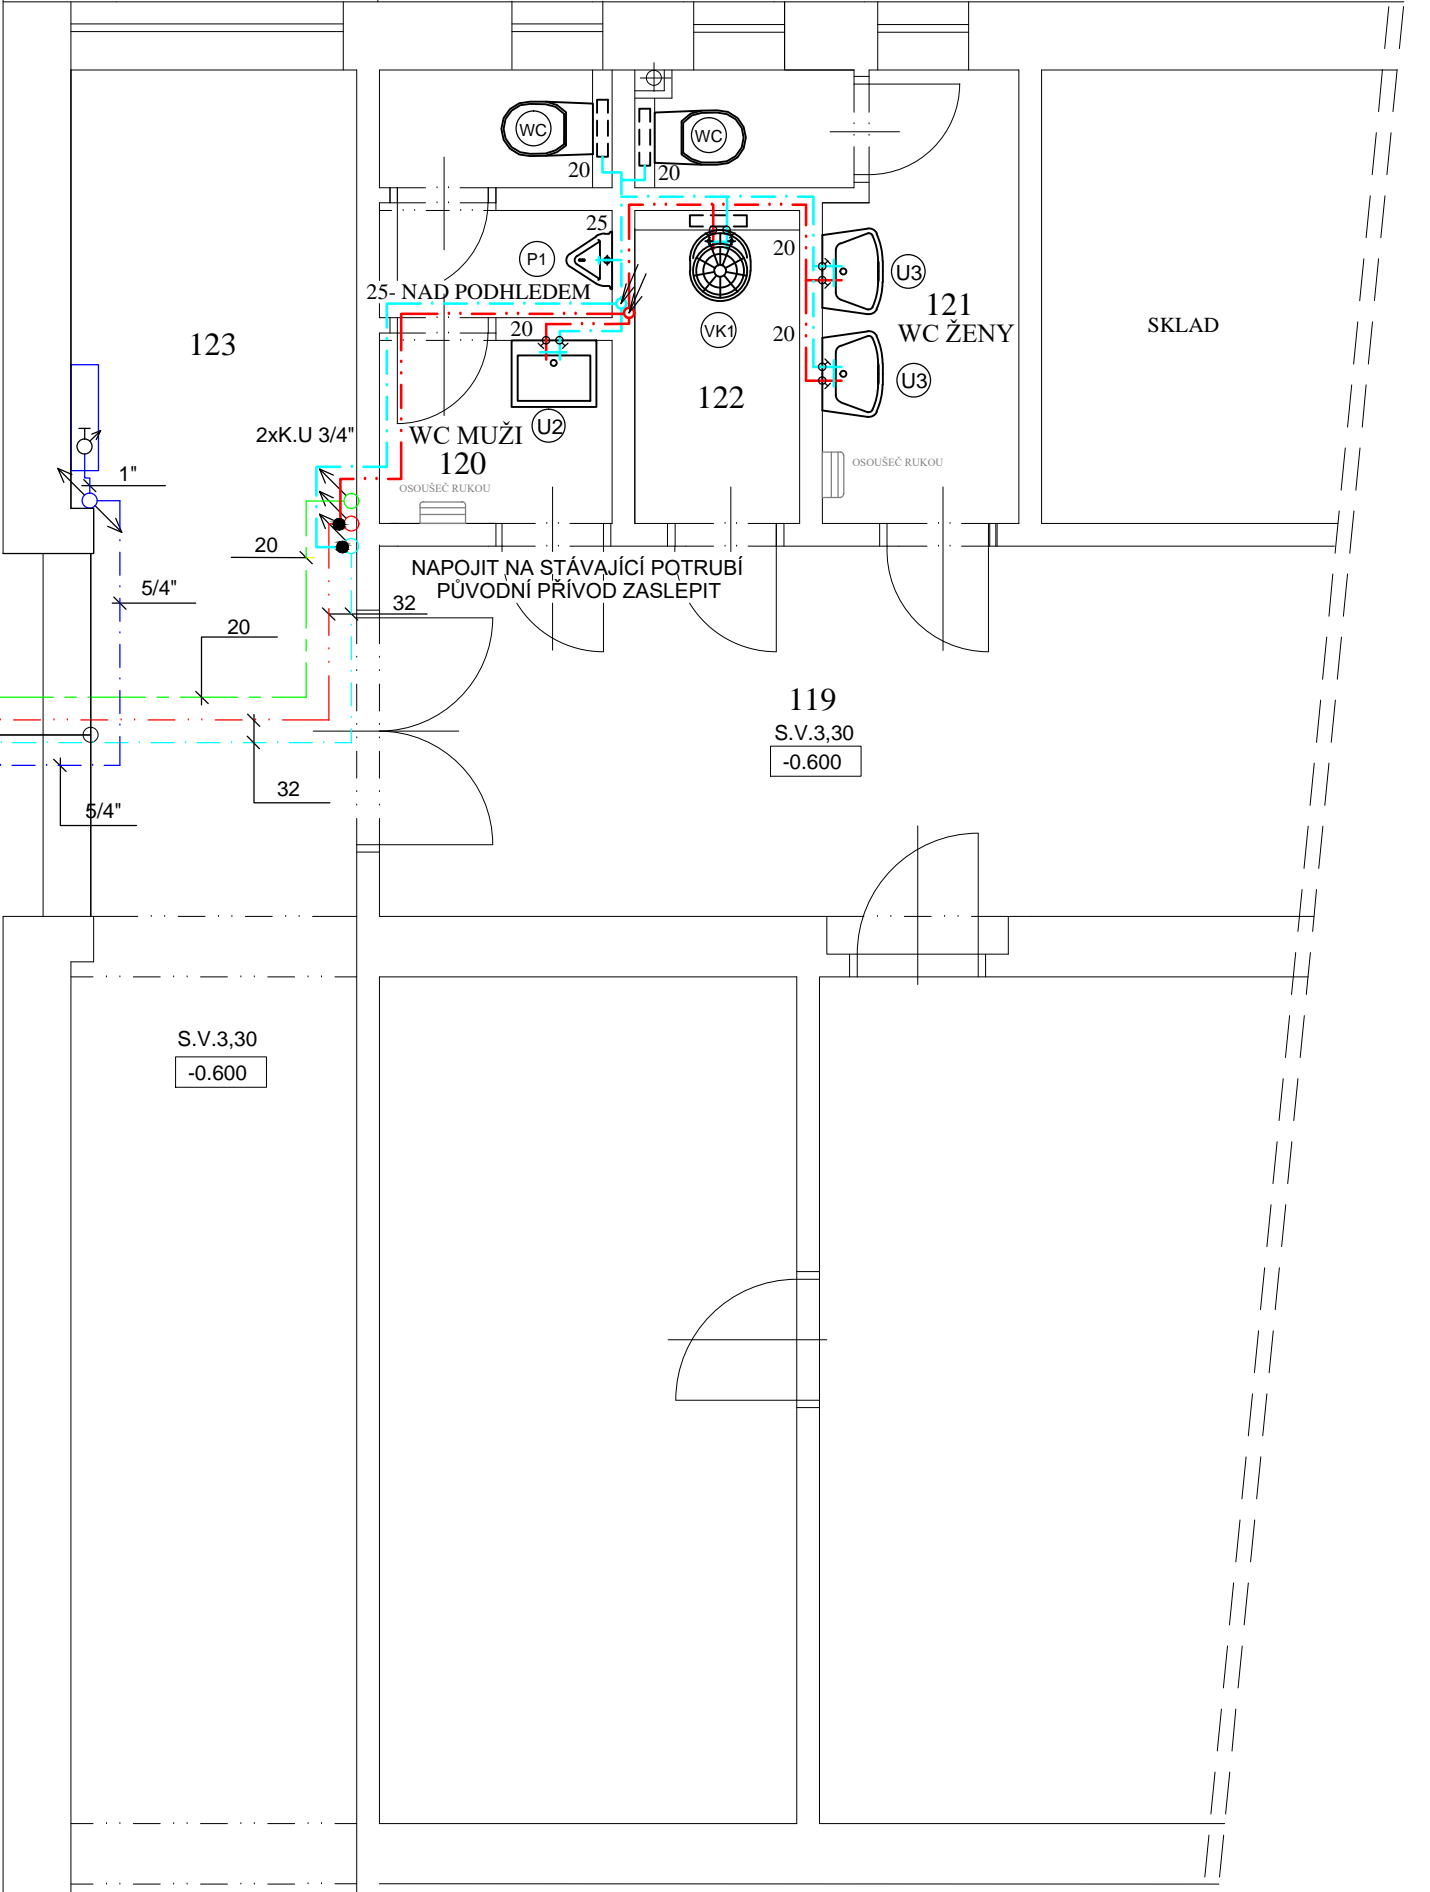

ZODP.PROJEKTANT	PROJEKTANT	KRESLIL	KONTROLOVAL	Filip Marek projektová činnost ve výstavbě Brněnská 326/34, Žďár nad Sázavou IČO 72464372	
Filip Marek	Filip Marek	HP 450 C	Filip Marek	mobíl 777 126 995 e-mail:marek@stavprojekt.cz	ČKAIT-1400347 www.stavprojekt.cz
<i>F.Marek</i>	<i>F.Marek</i>		<i>F.Marek</i>		
INVESTOR	Kraj Vysočina, Žižkova 57, Jihlava			FORMÁT	2 A4
MÍSTO STAVBY	Bělisko 295 , 592 31 Nové Město na Moravě			DATUM	1/2023
STŘEDNÍ ODBORNÁ ŠKOLA NOVÉ MĚSTO NA MORAVĚ REKONSTRUKCE SOCIÁLNÍCH ZAŘÍZENÍ 1.NP				ÚČEL	DPS
				MĚŘÍTKO	1:50
				Č.ZAKÁZKY	4/2019
				ČÍSLO KOPIE	
PŮDORYS 1.N.P.- VODOVOD				4	