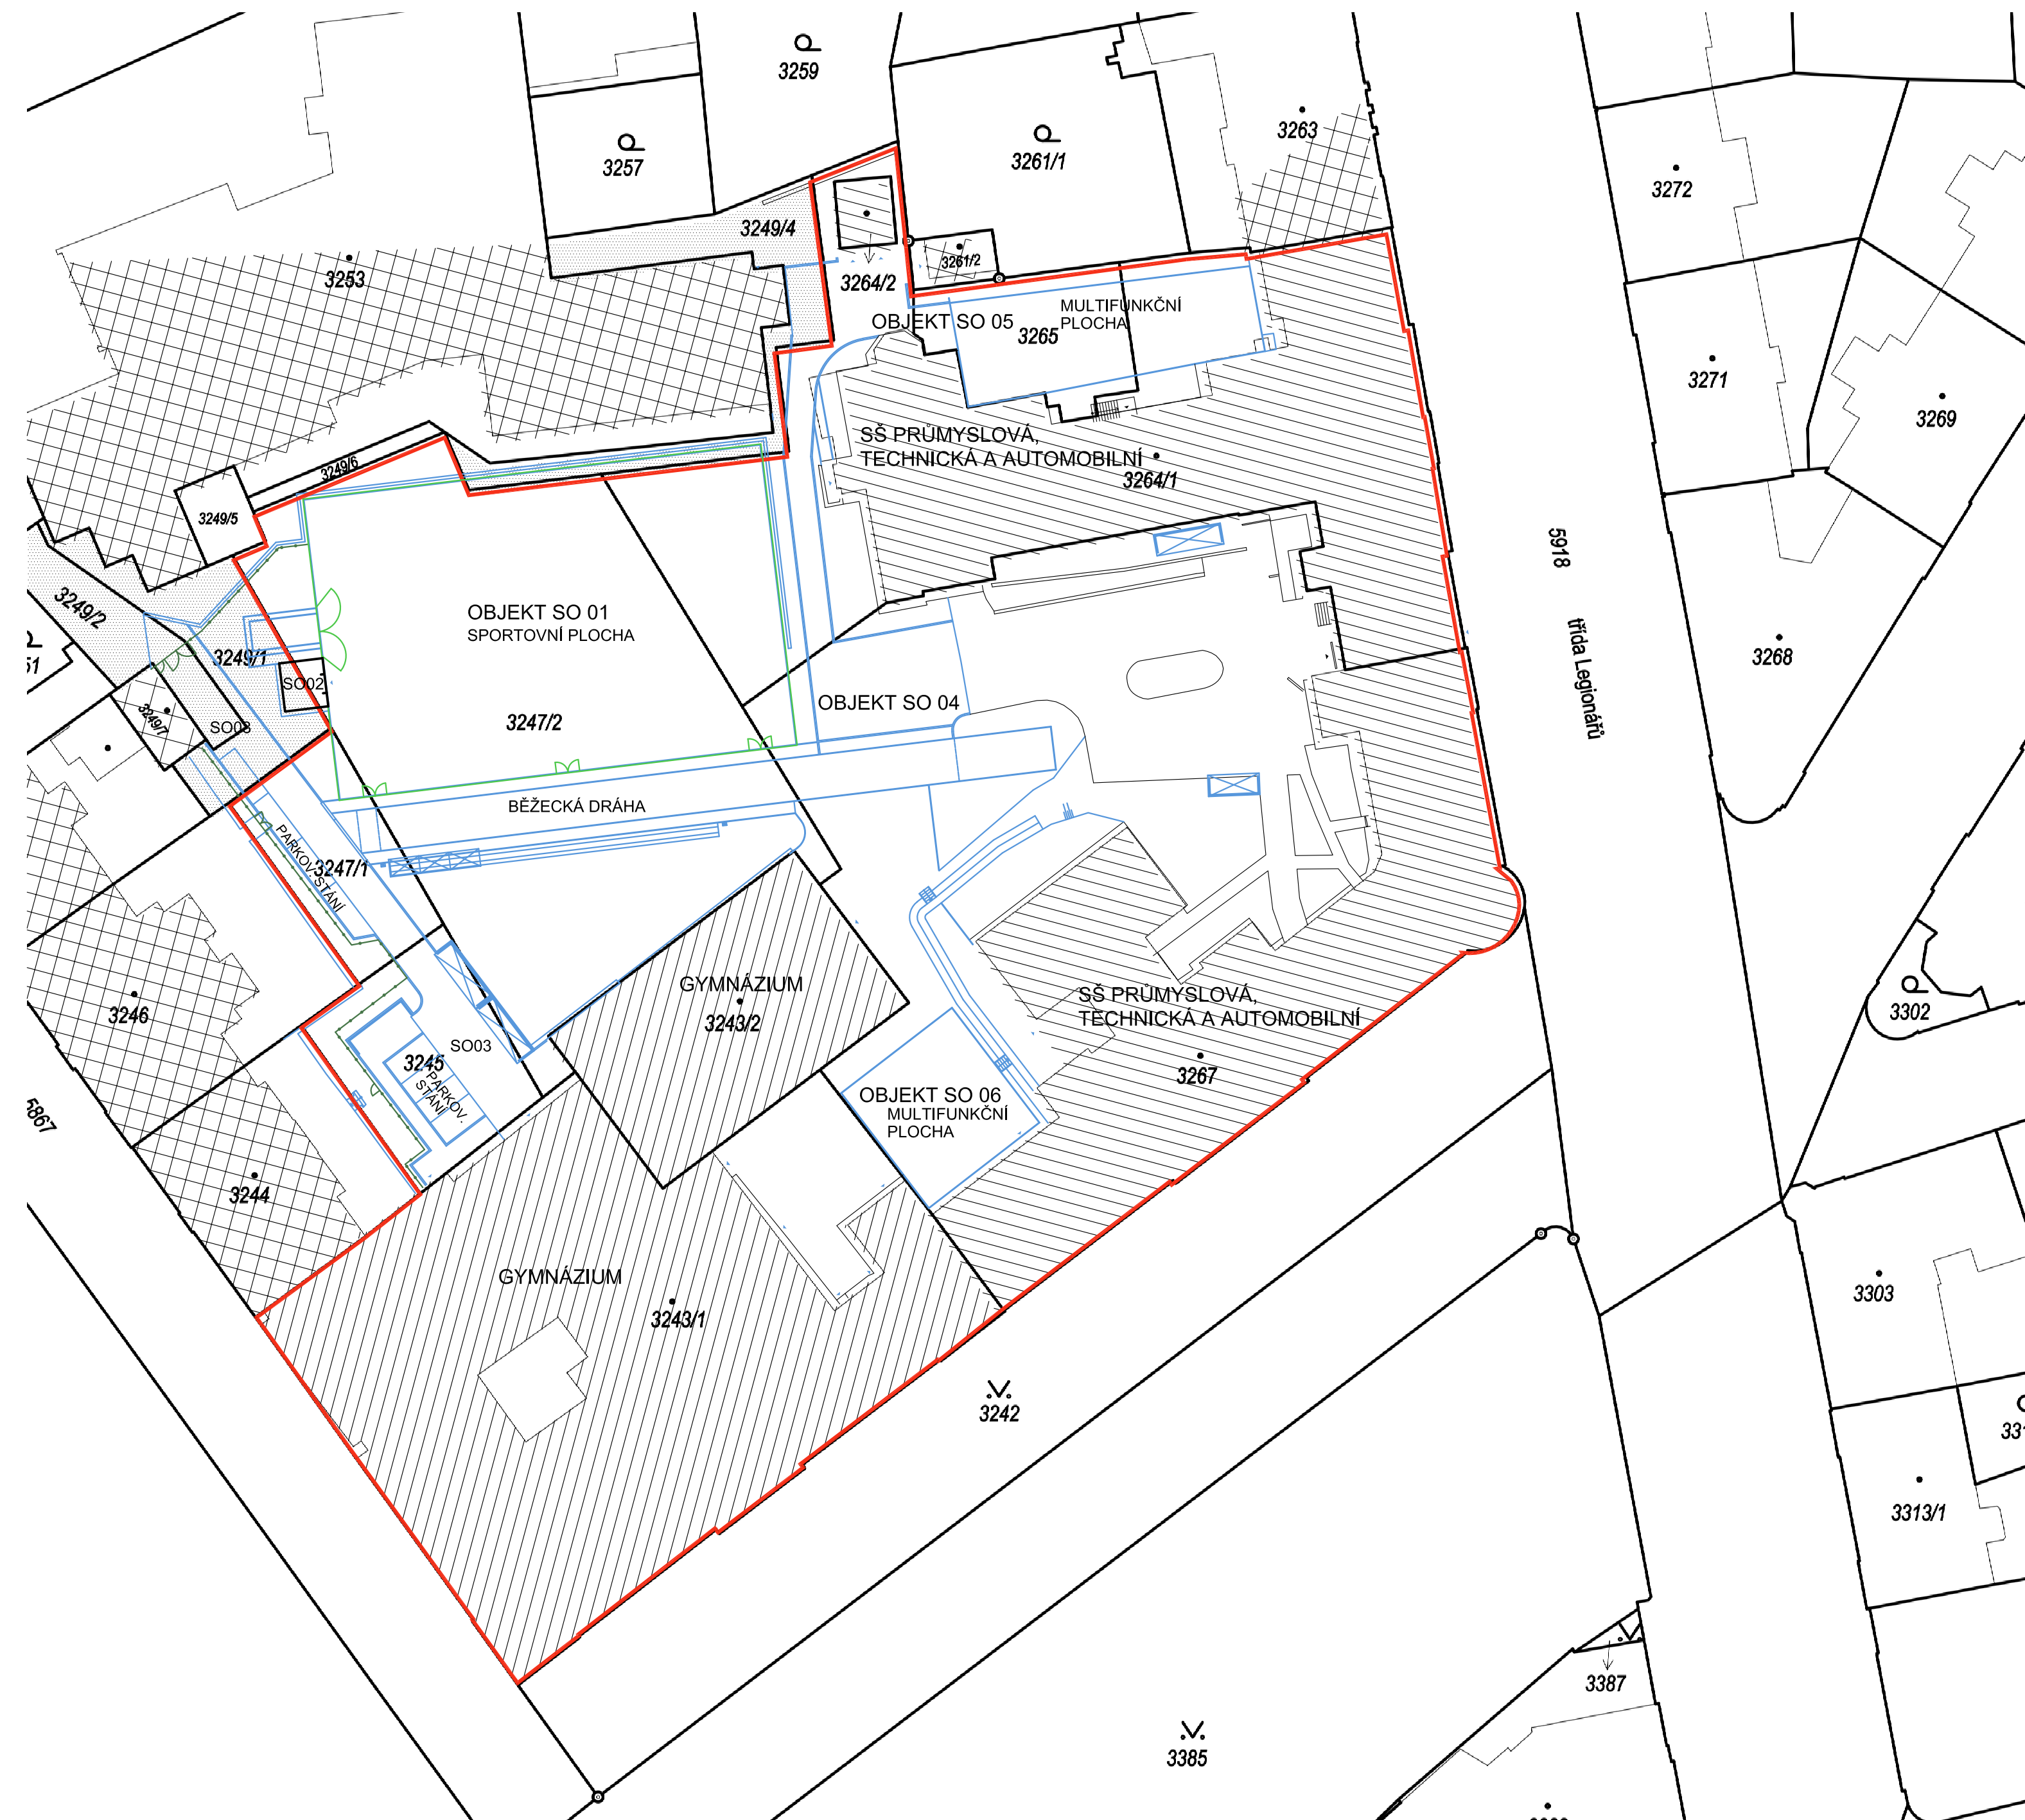

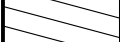






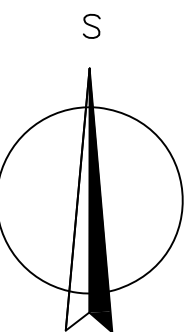



KATASTRÁLNÍ SITUAČNÍ VÝKRES



LEGENDA

- | | |
|---|--|
|  | STÁVAJÍCÍ BUDOVY GYMNÁZIA |
|  | STÁVAJÍCÍ BUDOVY SŠ PRŮMYŠLOVÉ, TECHNICKE A AUTOMOBILNÍ |
|  | STÁVAJÍCÍ BUDOVY V MAJETKU JINÝCH VLASTNÍKŮ |
|  | POZEMKY VE VLASTNICTVÍ ČESKÉ REPUBLIKY – 3249/1, 3249/2 a 3249/4
PROBÍHÁ ODKOUPENÍ A PŘEVOD POD KRAJ VYSOČINA |
|  | HRANICE POZEMKŮ V MAJETKU KRAJE VYSOČINA |
|  | OBRYSY NOVÝCH OBJEKTŮ A PLOCH |
|  | NOVÉ OPLOCENÍ KOLEM SPORTOVNÍ PLOCHY |
|  | NOVÉ OPLOCENÍ AREÁLŮ |



AUTORIZOVANÝ PROJEKTANT STAVEBNÍ ČÁSTI: Ing. David Urbánek duprojekt@seznam.cz ČKAIT – 1400480		 Život památkám o.p.s. Život památkám o.p.s. www.zivotpamatkam.cz Široká 376, kancelář: Za Hospodou 406 588 32 Brtnice IČ: 020 44 200, DIČ: CZ02044200
VEDOUcí PROJEKTANT STAVEBNÍ ČÁSTI: Ing. Luboš Štěpán lubos.stepan@zivotpamatkam.cz		
VYPRACOVAL: Ing. Luboš Štěpán lubos.stepan@zivotpamatkam.cz		
INVESTOR: Kraj Vysočina, Žižkova 1882/57, 587 33 Jihlava		
AKCE (STAVBA): Gymnázium Jihlava – Revitalizace dvorního traktu Jana Masaryka 1560/1, 586 01 Jihlava		DATUM: 05/2021
		STUPEŇ PD: DUR/DSP
		FORMÁT: 6A4
		Č. ZAKÁZKY: 15 – 21 – DUR/DSP
NÁZEV VÝKRESU: KATASTRÁLNÍ SITUACNÍ VÝKRES		ČÍSLO VÝKRESU: 1202
		MĚŘÍTKO: 1:500
		PARÉ Č.