


DRUH PŮVRCHU ÚZEMÍ:
KATASTRÁLNÍ ÚZEMÍ:
OKRES:
KRAJ:

ASFALTOVÁ VOZOVKA
STÁJ
JIHLAVA
VYSOČINA

SKLONOVÉ POMĚRY:

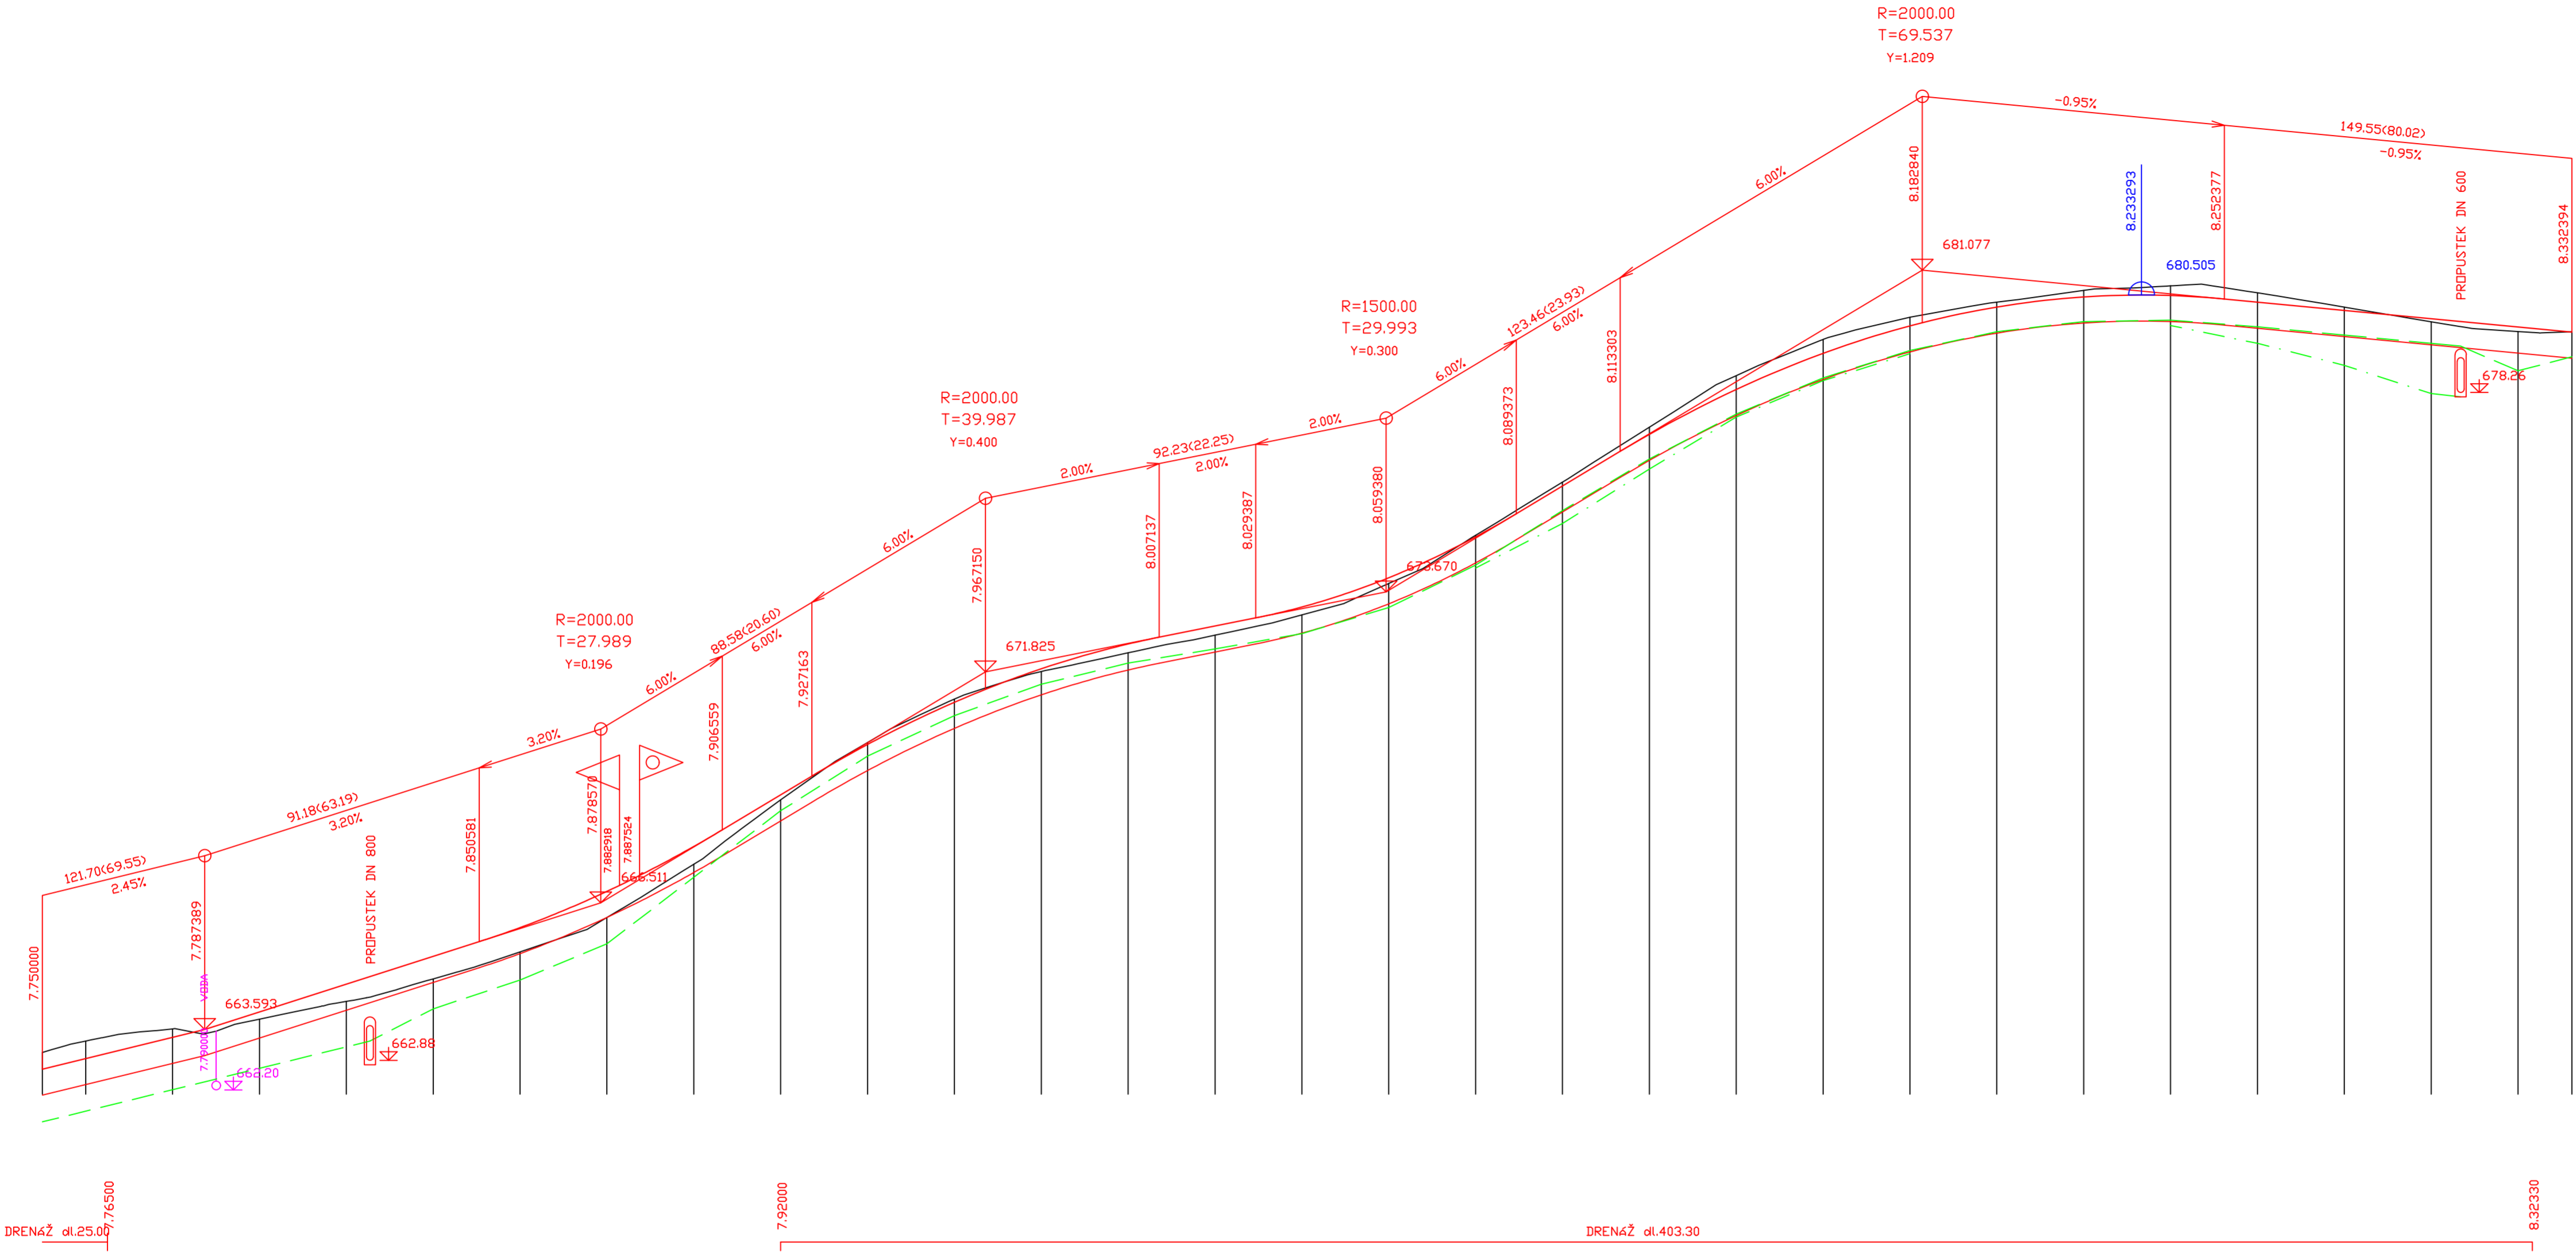

MĚŘÍTKA:
1: 1000., 1: 100.

KÓTY NIVELETY:


KÓTY TERÉNU:

SROVNÁVACÍ ROVINA:

STANIČENÍ:

VZDÁLENOST PŘ. ŘEZŮ:

SMĚROVÉ POMĚRY:

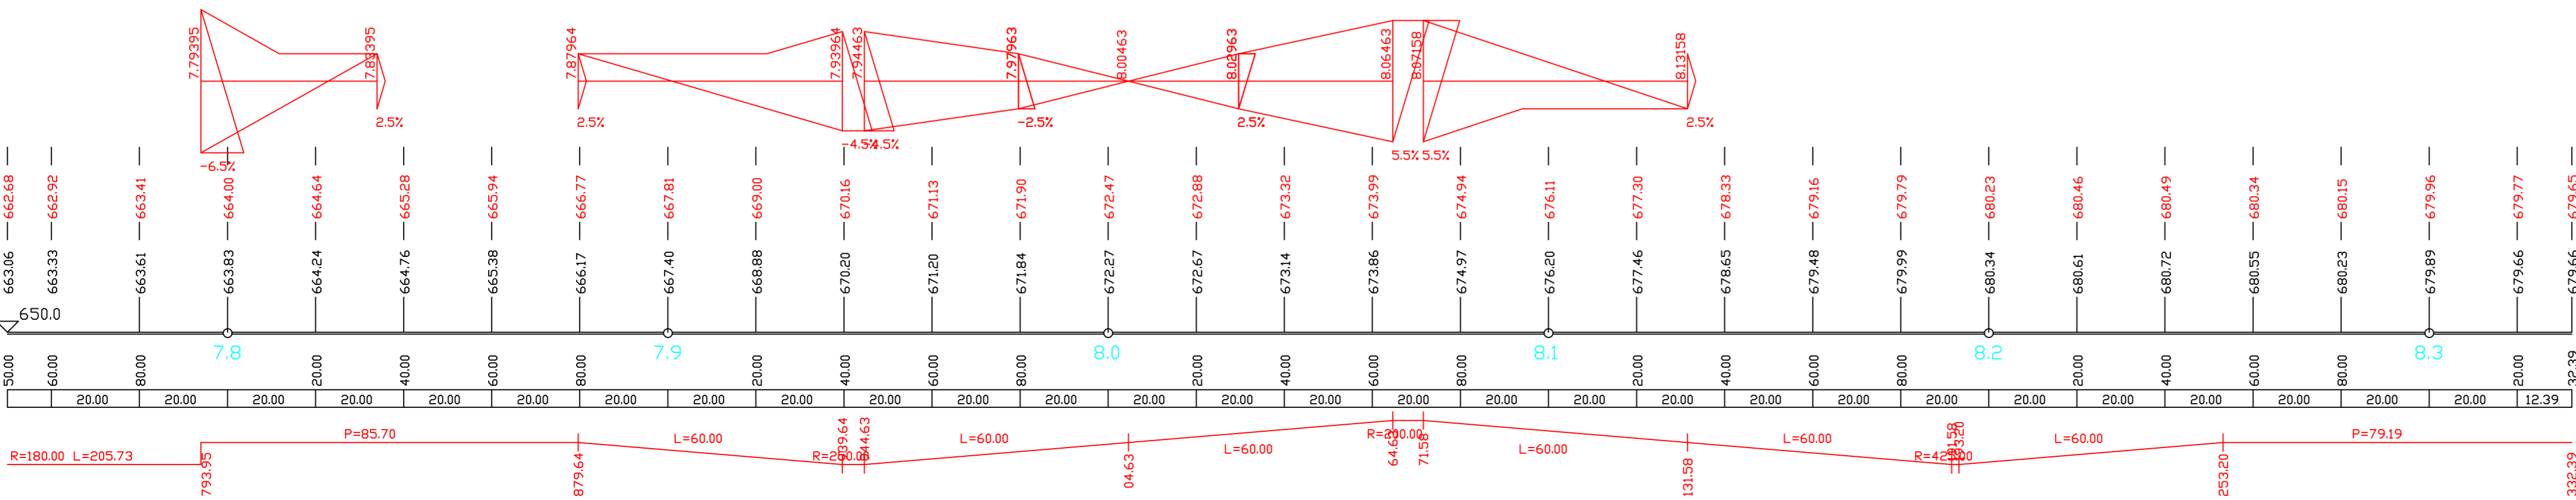

C 101

SOUŘADNICOVÝ SYSTÉM: JTSK
VÝŠKOVÝ SYSTÉM: B.p.v.

vedoucí projektant	Ing. Kotlán	
zodp. projektant	Ing. Kotlán	
vypracoval/CAD	Hančík J.	
kontroloval	Ing. Sedlák	

investor: Kraj Vysočina, se sídlem Žižkova 57, Jihlava
akce

formát 27 A4
datum Říjen 2018
stupeň DSP
zak.č. 2016-000179
paré č.

II/353 STÁJ - ZHOŘ
II. STAVBA

obsah
PODÉLNÝ PROFIL VI.

Profi PROFI Jihlava, spol. s r.o., Pod Překopou 6, 586 01 Jihlava tel. 567 579 191, www.profi31.cz	
měřítka 1: 100	č. výkresu 101.4.6