


DRUH POVRCHU ÚZEMÍ: SILNICE  
KATASTRÁLNÍ ÚZEMÍ: SKUHROV U HAVLÍČKOVA BRODU  
OLEŠNÁ U HAVLÍČKOVA BRODU  
VYSOČINA  
KRAJ:  
OKRES: HAVLÍČKŮV BROD

PODÉLNÝ PROFIL 1:200/20

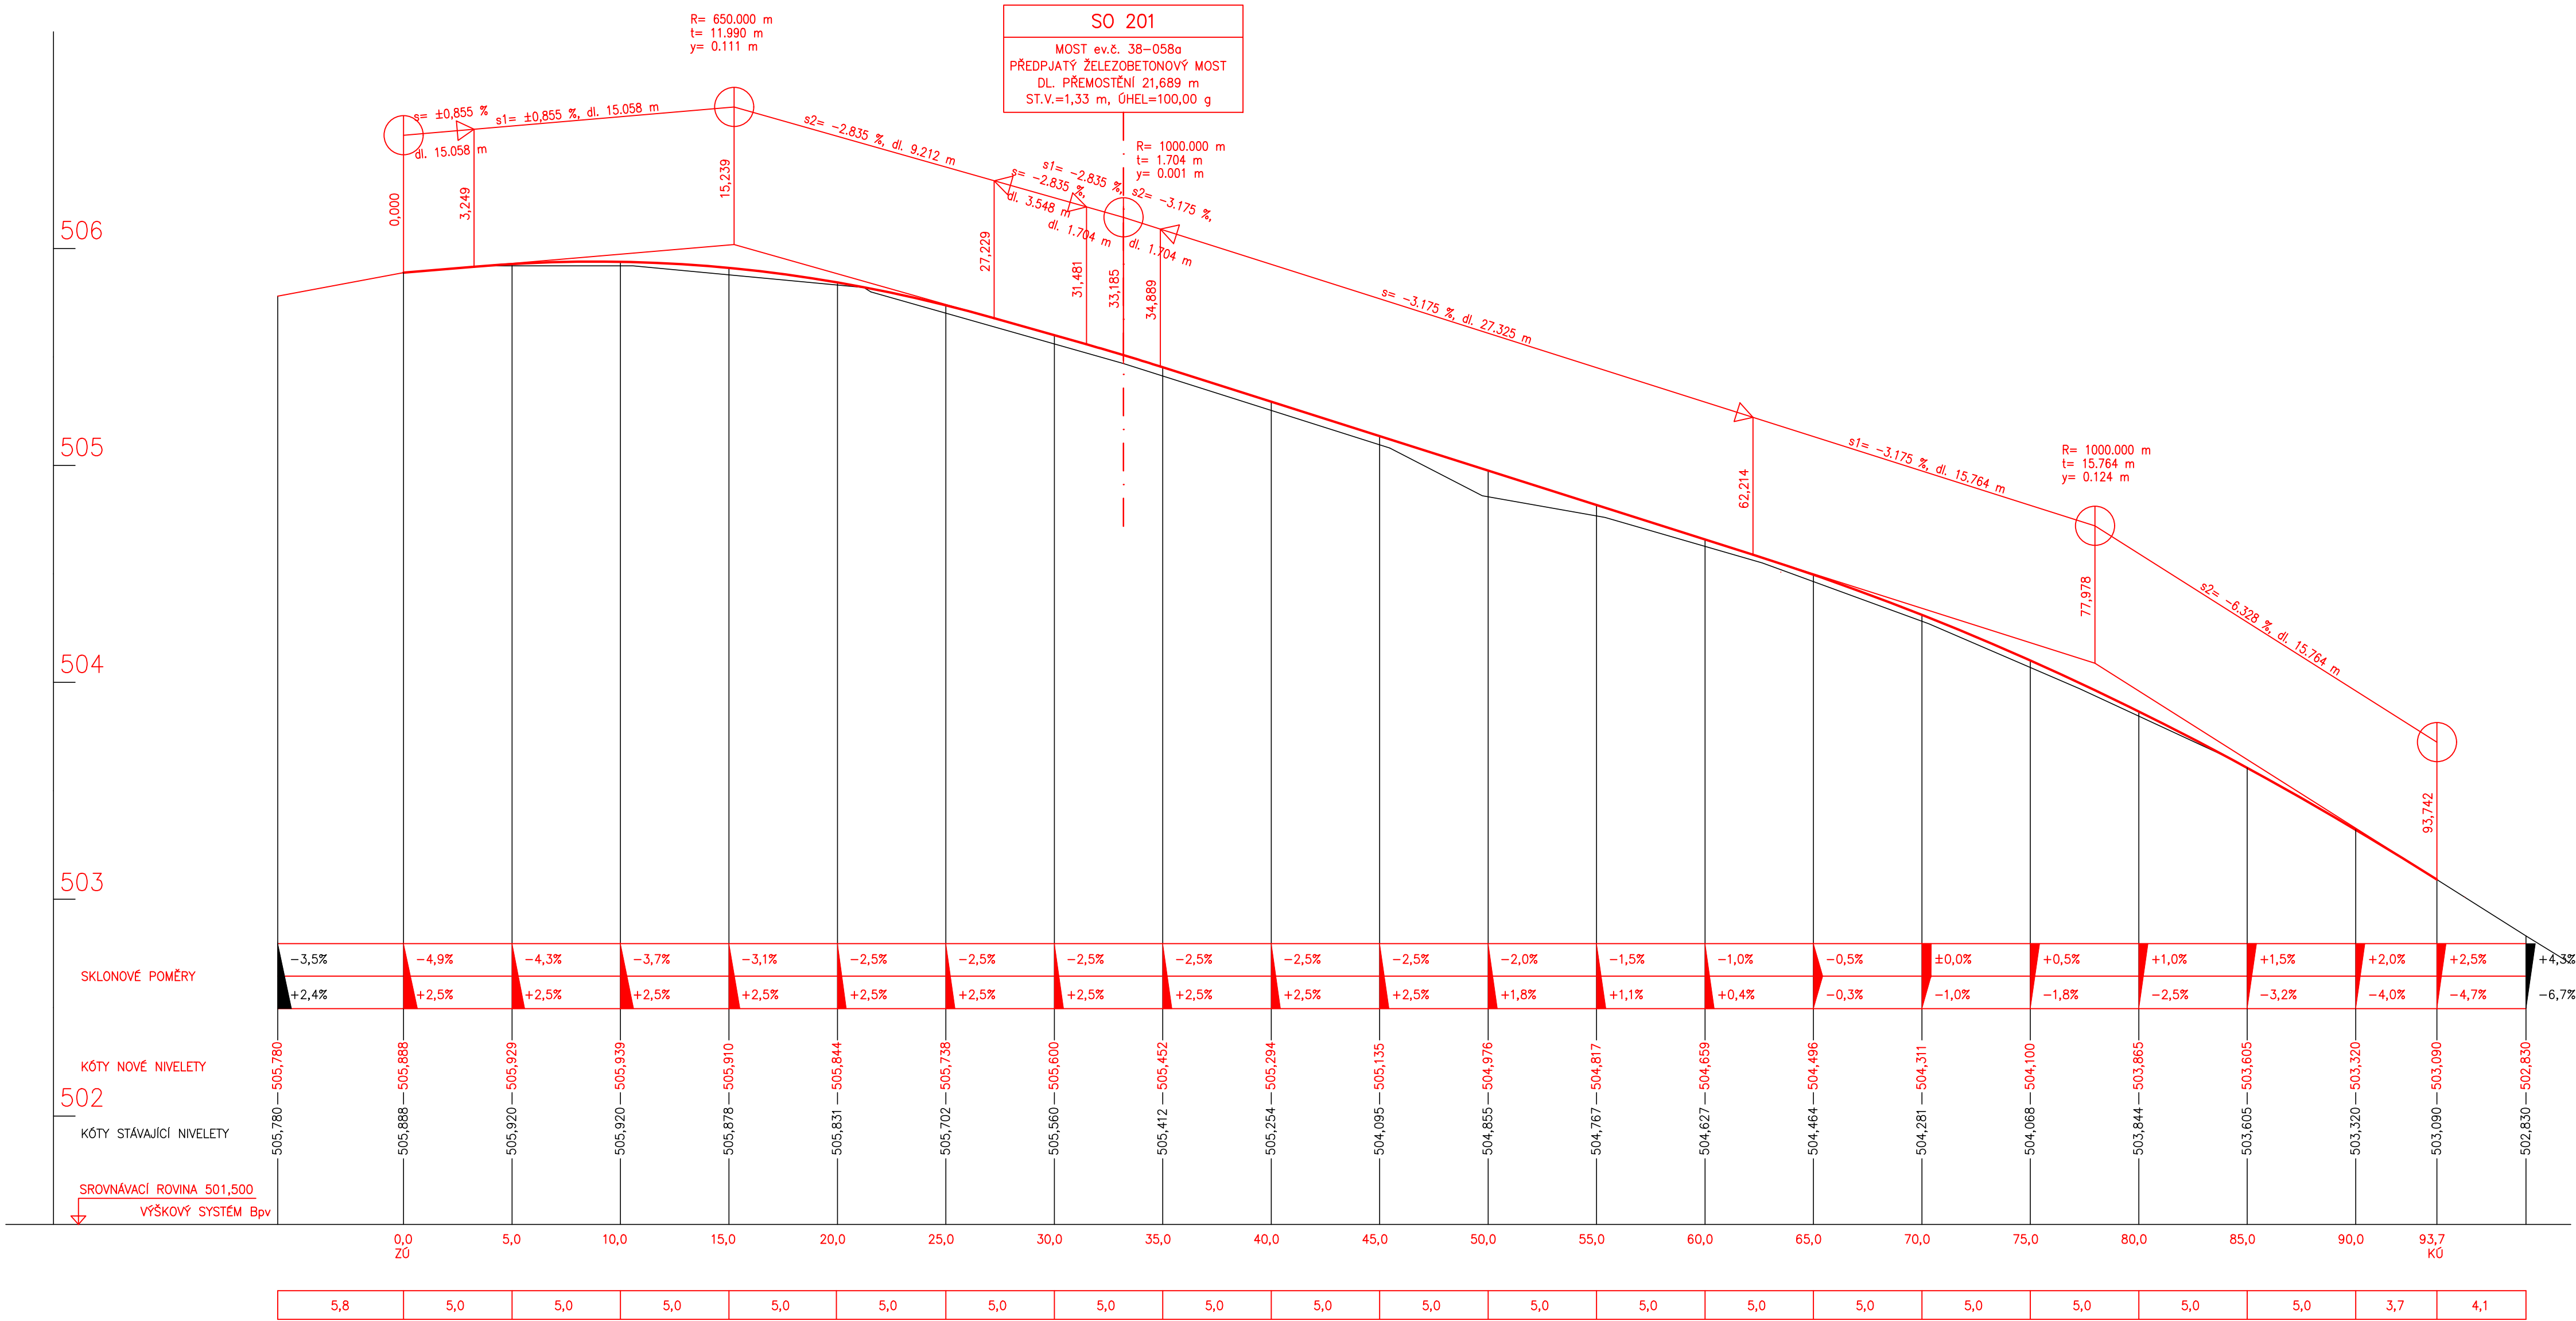

SO 201 - MOST

D.1

Souřadnicový systém: S - JTSK  
Výškový systém: BpV

PDPS

Hlavní projektant:	Ing. Jaromír RUŠAR			
Zodpovědný projektant:	Ing. Jaromír RUŠAR			
Vypracoval:	Miloslav ŠVESTKA			
Kontroloval:	Ing. Květoslav RUŠAR			
Majdalenky 19, 638 00 Bmo Tel., fax: 545 222 037 E-mail: info@rusar.cz				
Kraj:	Kraj Vysočina	Datum:	04 / 2019	
Zadavatel:	Kraj Vysočina	Formát:	8 x A4	
Název akce:	Skuhrov - most - PD		Měřítko:	1:200/20
			Účel:	PDPS
			Čís.zakáz.:	1 - 2019
			Archivní čís.:	1 - 2019
Název objektu:	SO 201 - MOST			
Název výkresu:	PODÉLNÝ PROFIL			
		Čís.soupravy:	Čís. výkresu:	05