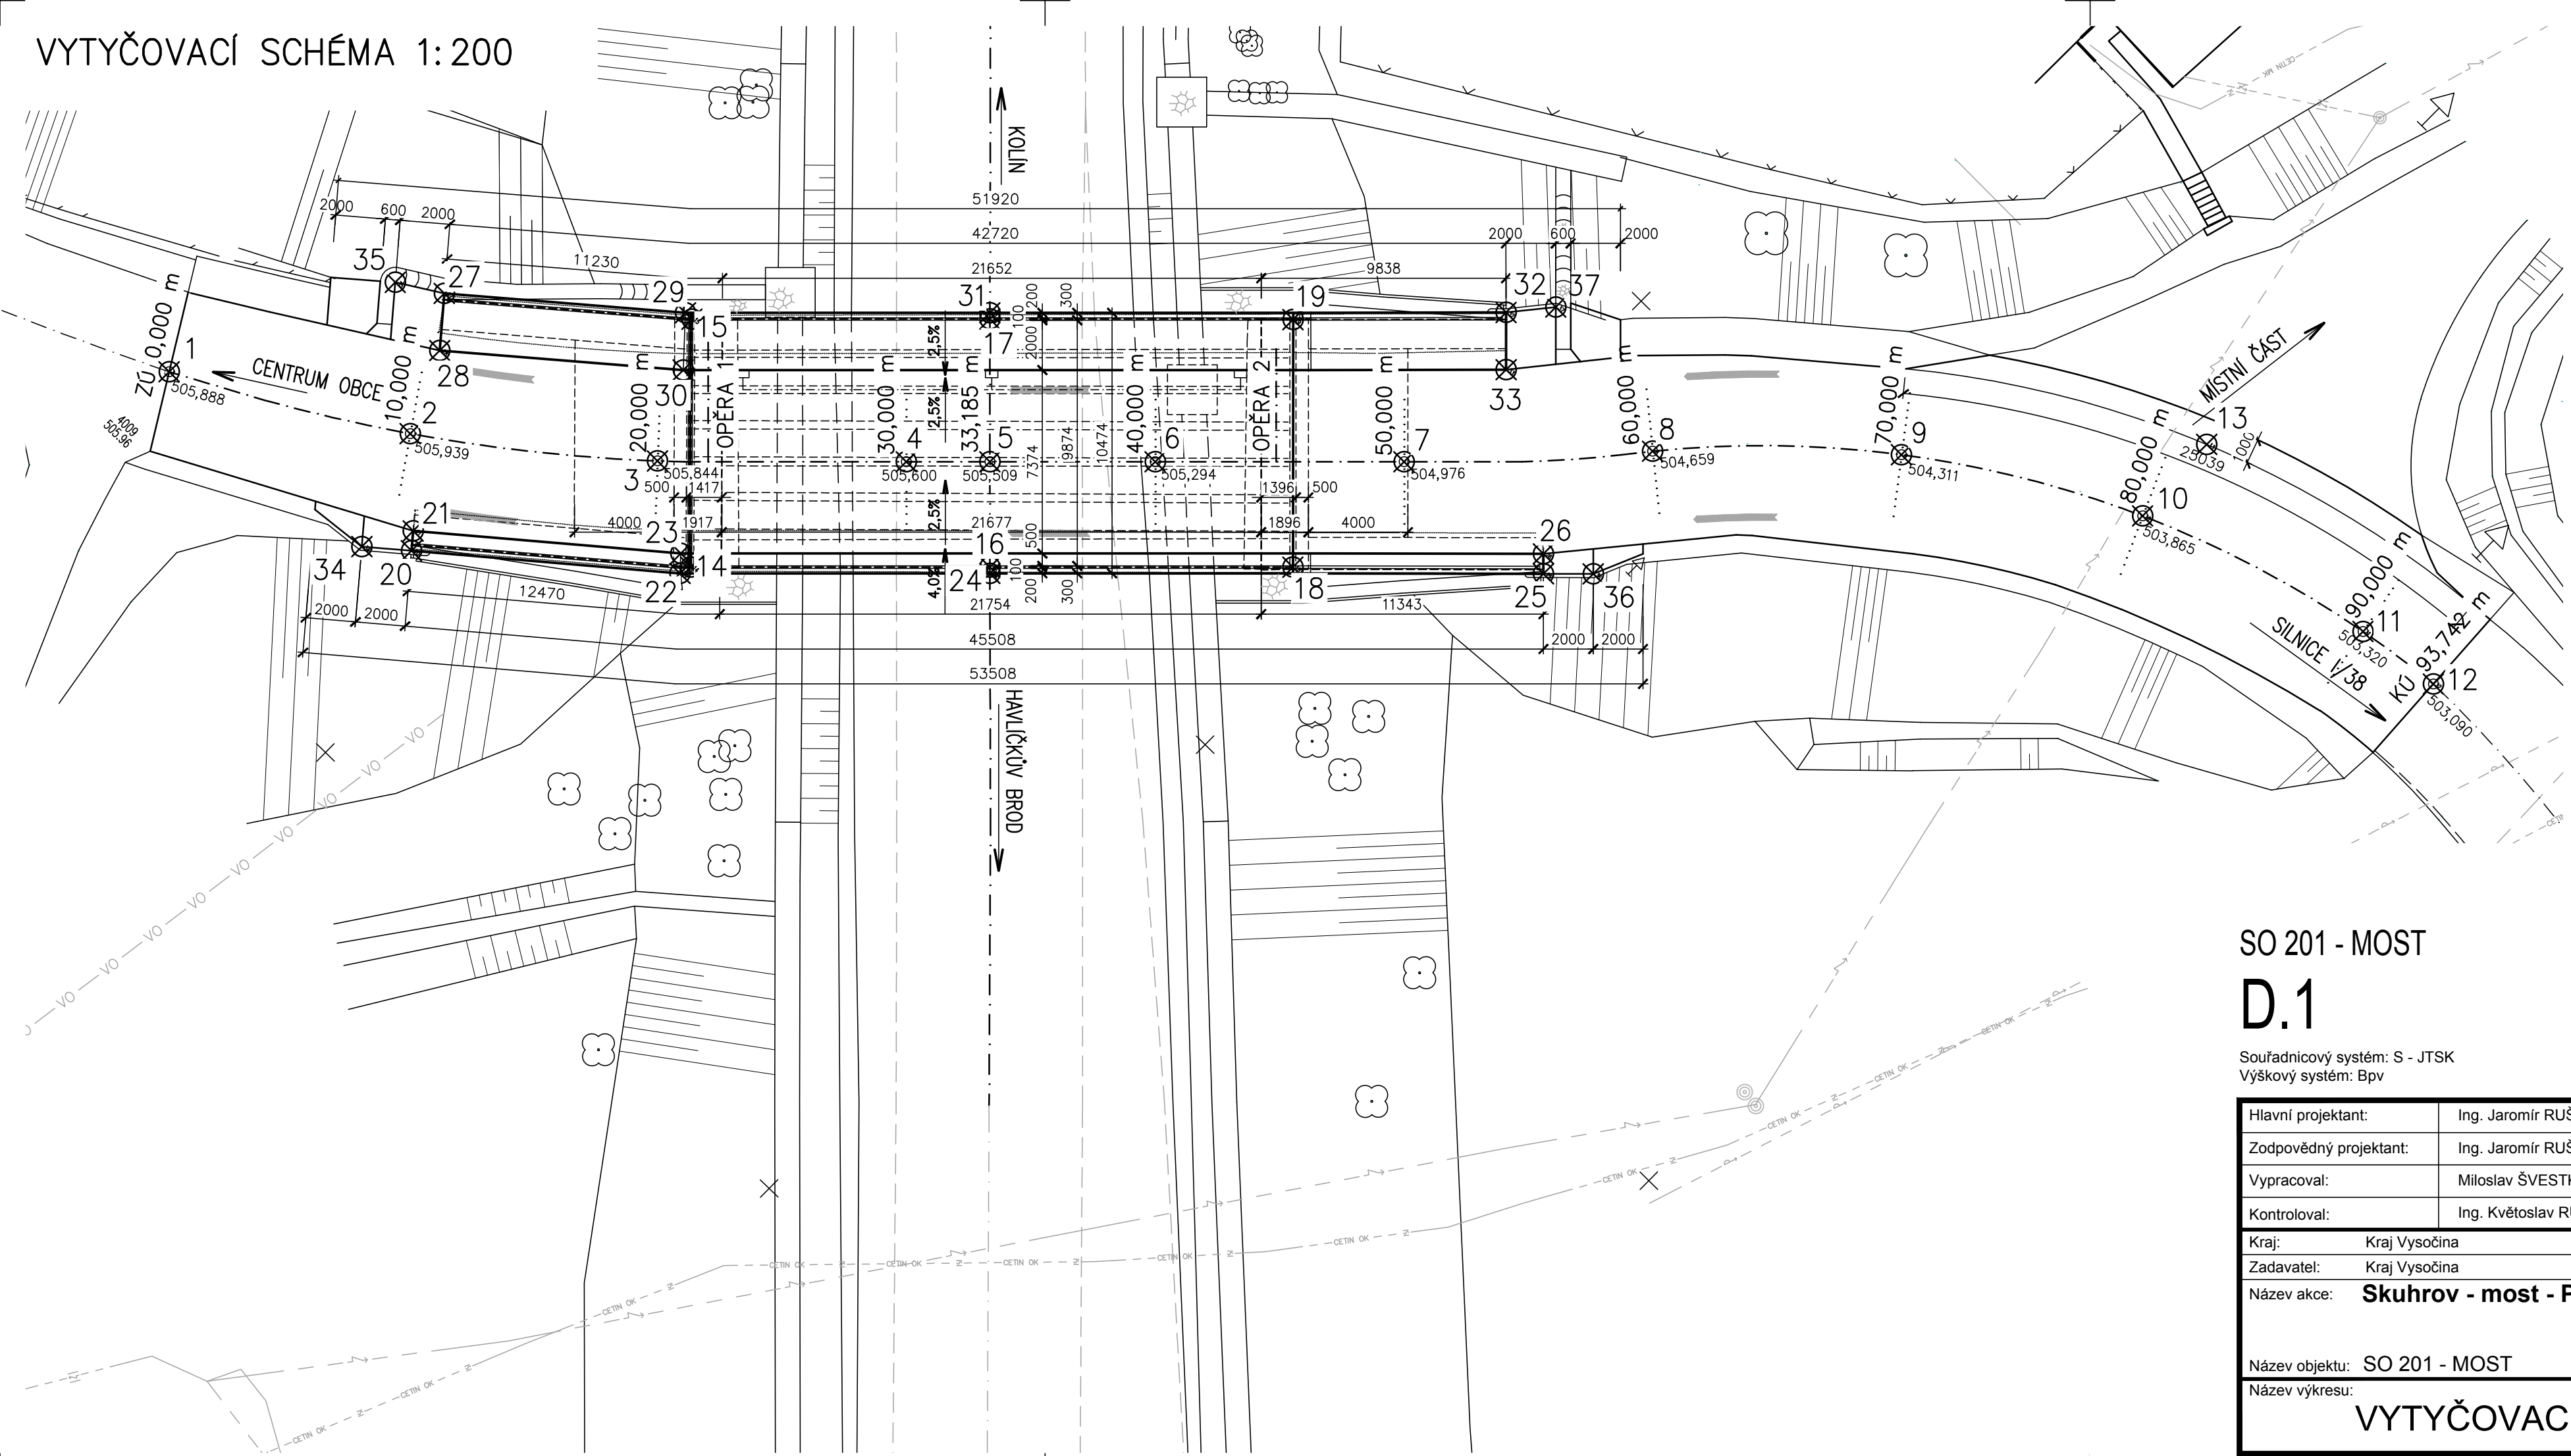


VYTYČOVACÍ SCHÉMA 1:200



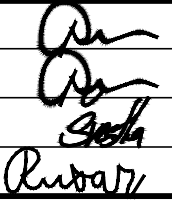

BODY VYTYČENÍ

BODY	SOUŘADNICE		UMÍSTĚNÍ	
	X	Y		
1	1097543,492	669365,201	OSA KOMUNIKACE	ZÚ 0,0m
2	1097538,474	669356,551		10,0 m
3	1097532,292	669348,691		20,0 m
4	1097525,305	669341,537		30,0 m
5	1097522,952	669339,142		OSA
6	1097518,296	669334,404		40,0 m
7	1097511,288	669327,272		50,0 m
8	1097503,984	669320,442		60,0 m
9	1097497,076	669313,210		70,0 m
10	1097492,037	669304,573		80,0 m
11	1097489,142	669295,001		90,0 m
12	1097488,667	669291,506		KÚ 93,7 m
13	1097488,180	669304,751		SJEZD MK
14	1097534,399	669344,747	SPŘAŽENÁ DESKA	
15	1097527,252	669351,704		
16	1097525,974	669336,172		
17	1097518,860	669343,163		
18	1097517,440	669327,487		
19	1097510,341	669334,457	PRAVÁ ŘÍMSA	
20	1097541,795	669353,216		
21	1097541,177	669353,720		
22	1097534,880	669344,879		
23	1097534,286	669345,416		
24	1097526,153	669335,997		
25	1097510,571	669320,120		
26	1097509,999	669320,680		
27	1097533,494	669359,521	LEVÁ ŘÍMSA	
28	1097535,258	669358,046		
29	1097527,254	669352,062		
30	1097528,959	669350,516		
31	1097518,681	669343,338		
32	1097504,134	669328,551		
33	1097505,772	669326,937		
34	1097543,072	669354,755	RAMPOVITÁ UKONČENÍ	
35	1097534,556	669361,240		
36	1097509,171	669318,691		
37	1097502,577	669327,278		

SO 201 - MOST

D.1

Souřadnicový systém: S - JTSK
Výškový systém: Bpv

Hlavní projektant:	Ing. Jaromír RUŠAR		 Majdalenky 19, 638 00 Brno Tel., fax: 545 222 037 E-mail: info@rusar.cz	
Zodpovědný projektant:	Ing. Jaromír RUŠAR			
Vypracoval:	Miloslav ŠVESTKA			
Kontroloval:	Ing. Květoslav RUŠAR			
Kraj:	Kraj Vysočina		Datum:	04 / 2019
Zadavatel:	Kraj Vysočina		Formát:	3 x A4
Název akce:	Skuhrov - most - PD		Měřítko:	1:200
Název objektu:	SO 201 - MOST		Účel:	PDPS
			Čís.zakáz.:	1 - 2019
			Archivní čís.:	1 - 2019
Název výkresu:	VYTYČOVACÍ SCHÉMA		Čís.soupravy:	Čís. výkresu: 10

PDPS