


III/1281 KOŠETICE-VYKLANTICE, PD
SO 103 - SILNICE III/1281 (3.ÚSEK, KM 1,860 - 2,320)
DEFINITIVNÍ DOPRAVNÍ ZNAČENÍ, M 1:500

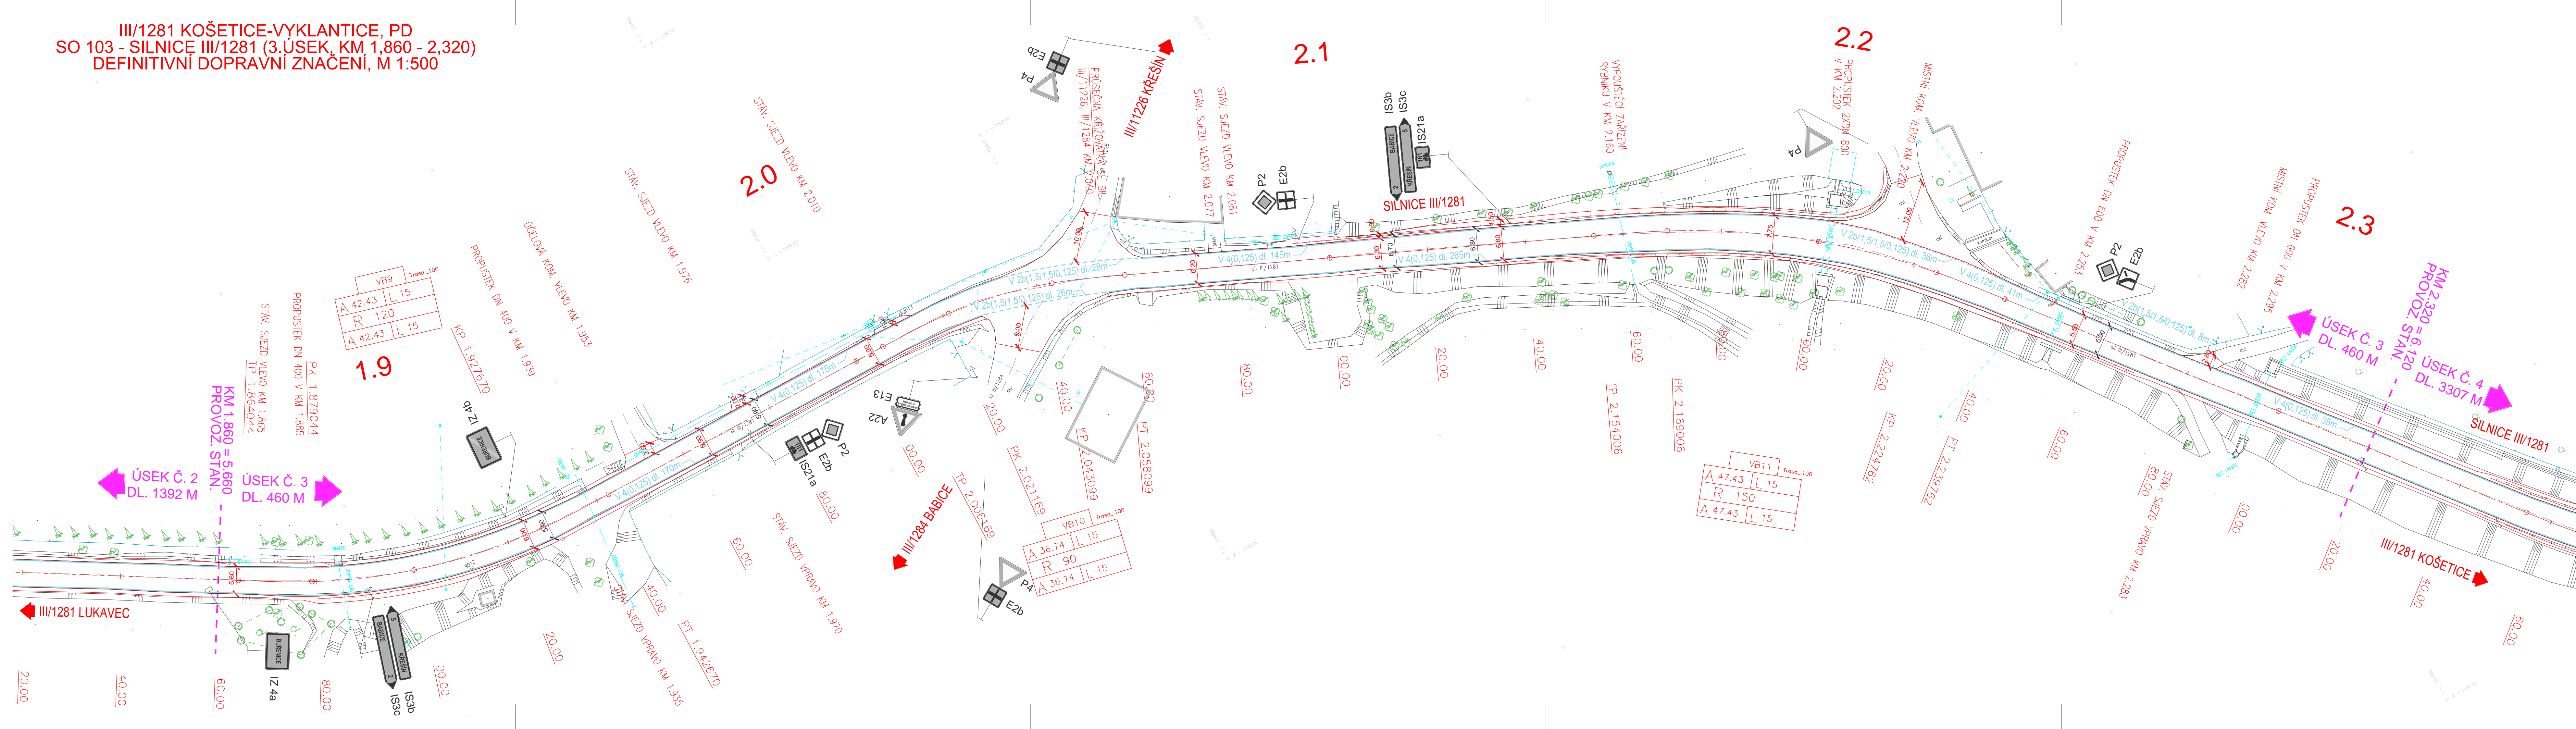


LEGENDA NOVÝ STAV:

- NOVÝ STAV
- OSA KOMUNIKACE
- OBNOVENÉ VODOROVNÉ DOPRAVNÍ ZNAČENÍ
- P4 SVISLÉ DOPR. ZNAČENÍ - STÁVAJÍCÍ, BUDE ZACHOVÁNO
- C4a SVISLÉ DOPR. ZNAČENÍ - STÁVAJÍCÍ RUŠENÉ
- A2a SVISLÉ DOPR. ZNAČENÍ - NOVÉ

POZNÁMKY:


- Veškeré značení bude instalováno dle TP 65 "Zásady pro dopravní značení na pozemních komunikacích" a TP 133 "Zásady pro vodorovné dopravní značení na pozemních komunikacích"
- Svislými dopravními značkami (č. A 1a až A 2b) budou označeny směrové oblouky jejichž bezpečné projetí vyžaduje výraznější snížení rychlosti jízdy oproti předcházejícímu průběhu pozemní komunikace
- Nebezpečné zatáčky budou označeny dopravním zařízením č. Z 3 "Vodící tabule" (za nebezpečnou zatáčku se považuje směrový oblouk, který mimo obec neumožňuje za normálních podmínek bezpečné projetí 50 km.h⁻¹ nebo je jinak nebezpečný - nepřehledný, v nebezpečném klesání, nevýhovující příčný sklon)

KLAD LISTŮ:

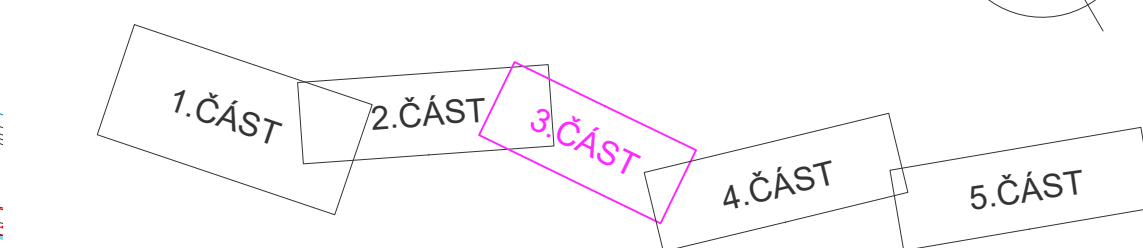

LEGENDA STÁVAJÍCÍ STAV:

- HRANÝ PLOCH, BUDOV, ROZHRANÍ POVRCHŮ
- STROMY
- DOPRAVNÍ ZNAČKA
- LAMPA VEŘ. OSVĚTLENÍ
- KANALIZAČNÍ VPUST
- KANALIZAČNÍ ŠACHTA
- ŠACHTA NEROZLIŠENÁ
- HYDRANT PODZEMNÍ
- HYDRANT NADZEMNÍ
- SLOUPY, OCHRANNÉ TYČE

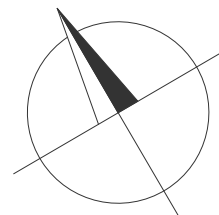

D.1.1
SO 103
DUSP

VEDOUČÍ PROJEKTANT			ING. DAGMAR KLAJMONOVÁ	<i>Klajm</i>	<div><div>ZHOTOVITEL:</div><div><div>DOPRAPLAN s.r.o.</div><div><div><div></div></div></div><div>DOPRAPLAN s.r.o. PŘEMYSLOVÝ 4628 705 00 OSTRAVA</div></div></div>
ZODPOVĚDNÝ PROJEKTANT			ING. DAGMAR KLAJMONOVÁ		
ZPRACOVAL			ING. DAVID FEKETE	<i>Fekete</i>	
TECHNICKÁ KONTROLA			ING. MIROSLAVA STAŠOVÁ		
OBJEDNATEL: KRAJ VYSOČINA					
KRAJ: VYSOČINA		OKRES: PELHŘIMOV	OBEC: VYKLANTICE, BURENICE, KOŠETICE	www.dopraplan.cz	
AKCE: III/1281 KOŠETICE - VYKLANTICE, PD					
ČÁST: SO 103 - SILNICE III/1281 (3.ÚSEK, KM 1,860 - 2,320)					
PŘÍLOHA: DEFINITIVNÍ DOPRAVNÍ ZNAČENÍ					
DATUM				06/2021	
MĚŘÍTKO				1:500	
STUPEŇ				DUSP	
ZAK. ČÍSLO				21004	
ČÍS. PŘÍLOHY				PARÉ	
				07.	