


II/348 DOBRONÍN - PRŮTAH, PD
KATASTRÁLNÍ SITUACNÍ VÝKRES - 1. ČÁST, M 1:500

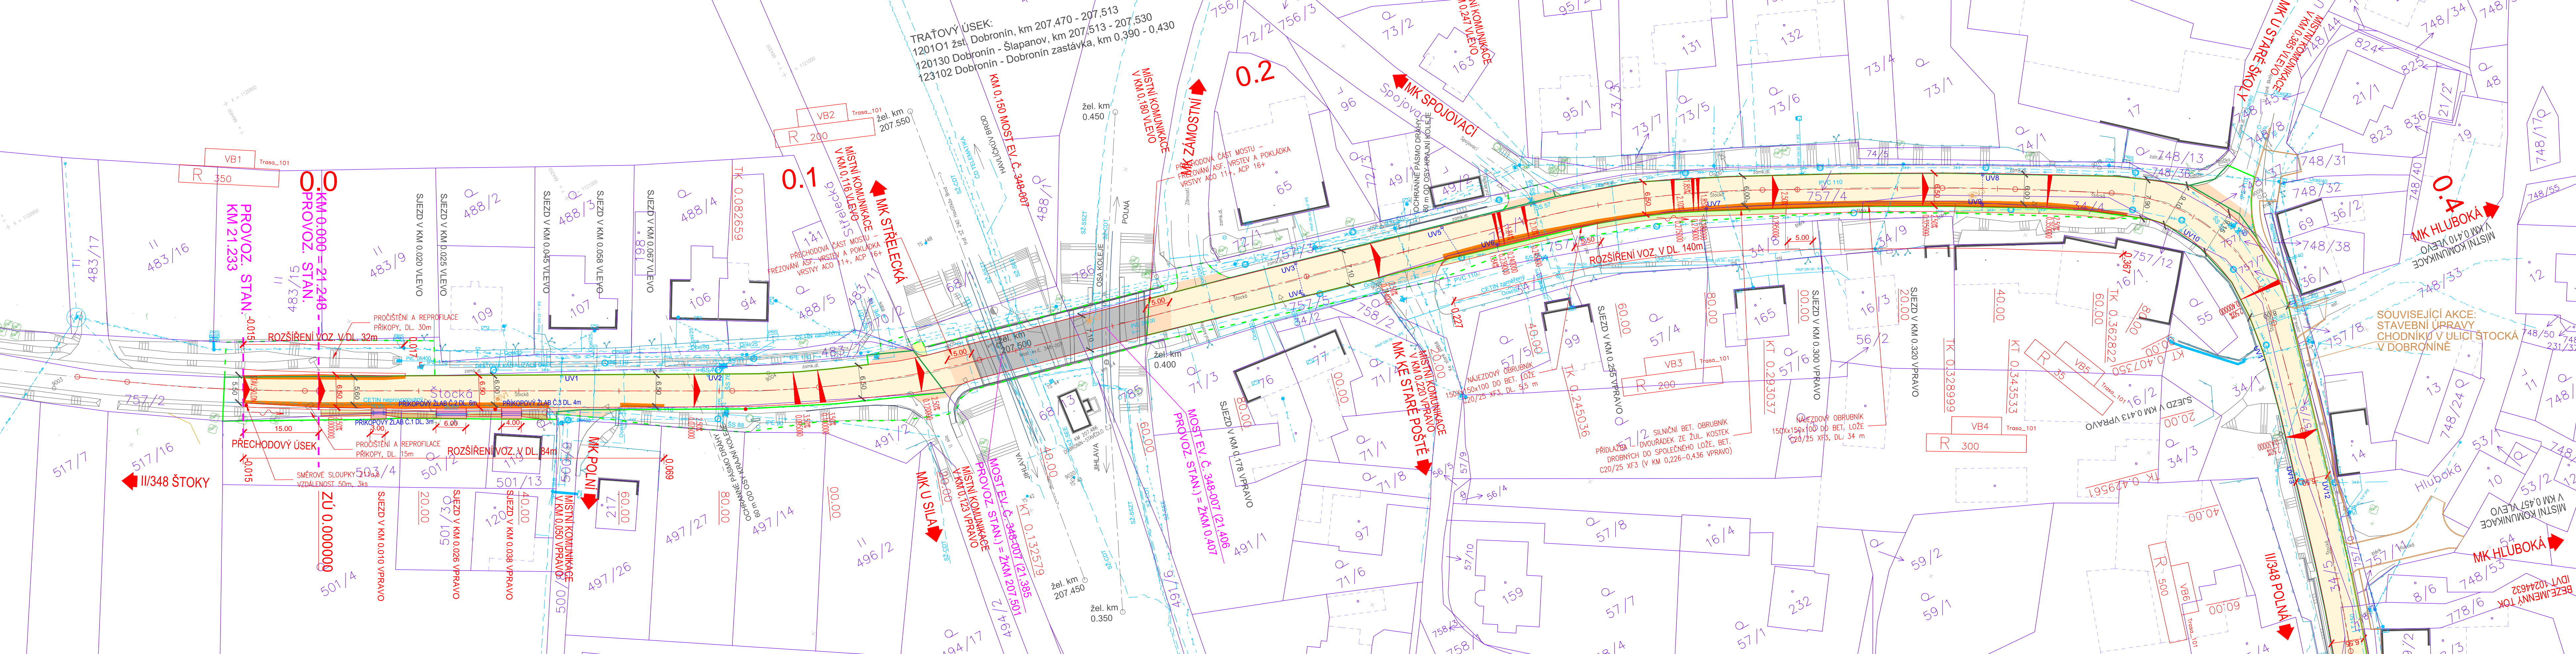

LEGENDA STÁVAJÍCÍ STAV:

- HRANY PLOCH, BUDOV, ROZHRANÍ POVRCHŮ
- STROMY
- DOPRAVNÍ ZNAČKA
- LAMPA VEŘ. OSVĚTLENÍ
- KANALIZAČNÍ VPUST
- KANALIZAČNÍ ŠACHTA
- ŠACHTA NEROZLIŠENÁ
- HYDRANT PODZEMNÍ
- HYDRANT NADZEMNÍ
- SLOUPY, OCHRANNÉ TYČE
- HRANICE PARCEL DLE KATASTRÁLNÍ MAPY
- PARCELNÍ ČÍSLO DLE KATASTRÁLNÍ MAPY
- HRANICE KATASTRÁLNÍCH ÚZEMÍ

LEGENDA INŽENÝRSKÝCH SÍTÍ:


- STÁVAJÍCÍ:
 - PODZEMNÍ METALICKÝ SĐEL. KABEL
 - NEPROVOZOVANÝ SĐEL. KABEL
 - NADZEMNÍ METALICKÝ SĐEL. KABEL
 - OPTICKÝ SĐEL. KABEL
 - VEDENÍ SĐC
 - VEDENÍ OD TELEMATIKA
 - NADZEMNÍ VEDENÍ VN
 - PODZEMNÍ KABEL VN
 - NADZEMNÍ VEDENÍ NN
 - PODZEMNÍ KABEL NN
 - NADZEMNÍ VEDENÍ NN
 - PODZEMNÍ KABEL NN
 - NTL PLYNOVOD
 - STL PLYNOVOD
 - OPTICKÝ KABEL M-SOFT
 - SPRÁŠKOVÁ KANALIZACE (VAS)
 - JEDNOTNÁ KANALIZACE (VAS)
 - DEŠŤOVÁ KANALIZACE OBEC
 - VEŘEJNÉ OSVĚTLENÍ
 - VODOVOD (VAS)


LEGENDA ZÁBORŮ:

- DOČASNÝ ZÁBOR STAVBY DO 1 ROKU
- TRVALÝ ZÁBOR STAVBY


LEGENDA NOVÝ STAV:

- OPRAVA VOZOVKY - DLE DIAGNOSTIKY
- NAPOJENÍ KOMUNIKACÍ Z ASFALTOVÉHO POVRCHU
- ROZŠÍŘENÍ VOZOVKY
- OBNOVA OBRUSNÉ VRSTVY NA MOSTĚ
- NAPOJENÍ KOMUNIKACÍ A SJEZDŮ Z ASFALTOVÉHO RECYKLÁTU
- SAMOSTATNÉ SJEZDY ZE ZÁMKOVÉ DLAŽBY
- CHODNÍKOVÉ PLOCHY ZE ZÁMKOVÉ DLAŽBY
- NÁSYP, OZELENĚNÍ
- VÝKOP
- VAROVNÝ, SIGNALNÍ PÁS Z RELIEFNÍ DLAŽBY
- DRENÁŽ
- NOVÝ STAV
- OSA KOMUNIKACE
- VODOROVNÉ DOPRAVNÍ ZNAČENÍ
- ULIČNÍ VPUSŤ S PŘÍPOJKOU
- JÁDROVÉ VRTY Z DIAGNOSTIKY VOZOVKY

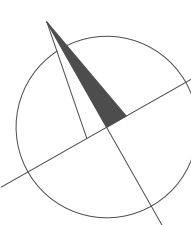

VEDOUČÍ PROJEKTANT		ING. DAGMAR KLAJMONOVÁ		<i>Klajm</i>		<div><div>ZHOTOVITEL:</div><div><div>DOPRAPLAN s.r.o. PŘESYLA VOVCÍ 462/8 709 00 OSTRAVA</div></div></div>	
ZODPOVĚDNÝ PROJEKTANT		ING. DAGMAR KLAJMONOVÁ					
ZPRACOVAL		ING. DAVID FEKETE		<i>Fekete</i>			
TECHNICKÁ KONTROLA		ING. MIROSLAVA STAŠOVÁ		<i>Štašová</i>			
OBJEDNATEL: Kraj Vysočina, Žižkova 1882/57, 586 01 Jihlava							
KRAJ: VYSOČINA		OKRES: JIHLAVA		OBEC: DOBRONÍN		www.doprapiplan.cz	
AKCE: II/348 DOBRONÍN - PRŮTAH, PD						DATUM 10/2022	
ČÁST: C. SITUACNÍ VÝKRESY						MĚŘÍTKO 1:500	
						STUPEŇ PDPS	
						ZAK. ČÍSLO 21020	
						CÍS. PŘÍLOHY	
PŘÍLOHA: KATASTRÁLNÍ SITUACNÍ VÝKRES - 1.ČÁST						PŘÍLOHA: KATASTRÁLNÍ SITUACNÍ VÝKRES - 1.ČÁST	
C02.1						C02.1	

C.
PDPS

SOUDANOVČIVÝ SYSTÉM:		S-JTSK
VÝSKOVÝ SYSTÉM:		B.p.v.
ZHOTOVITEL:		
		
DOPRAPLAN s.r.o. PREMYSLŮVCOV 462/6 709 00 OSTRAVA		
www.dopraplan.cz		
DATUM	10/2022	
MĚŘÍTKO	1:500	
STUPEŇ	PDPS	
ZAK. ČÍSLO	21020	
ČÍS. PŘÍLOHY	PŘE	
C02.1		