


PŮDORYS M 1:100

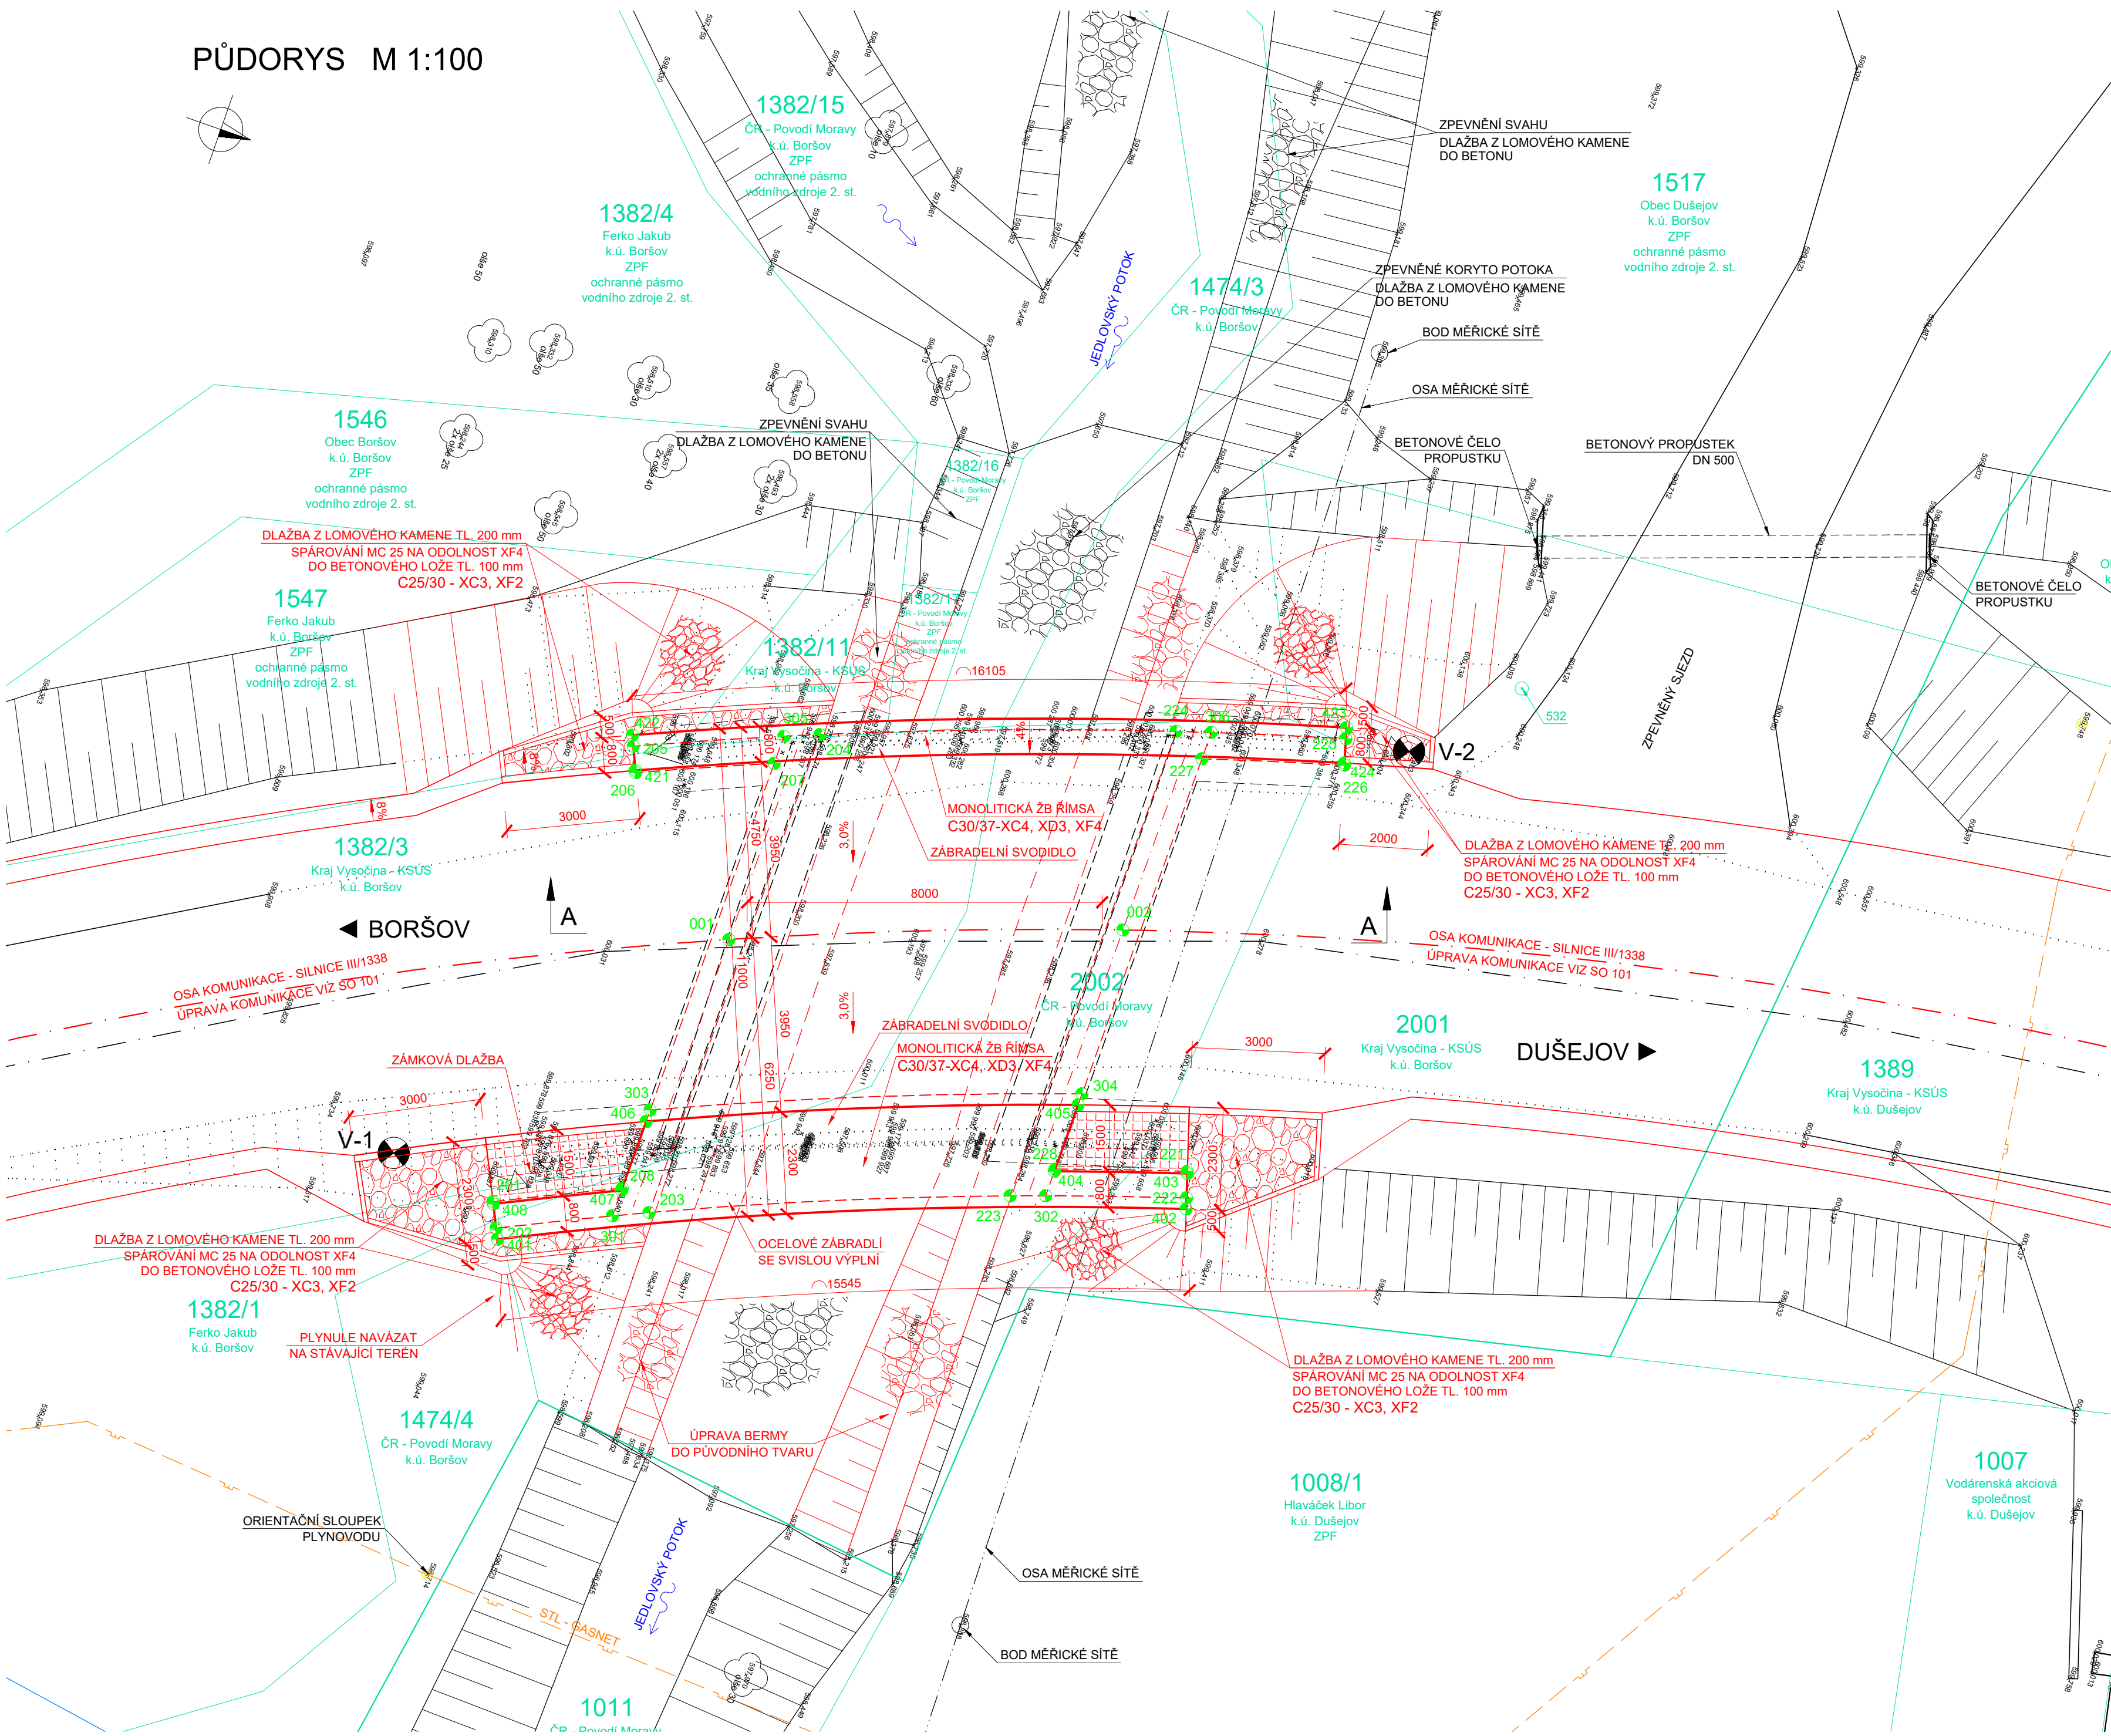

TABULKA VYTYČOVANÝCH BODŮ

Č. BODU	Y	X	POPIS
001	680296,536	1127719,461	KŘÍŽENÍ OS
002	680299,673	1127711,155	
201	680289,202	1127722,525	SPODNÍ STAVBA
202	680288,663	1127722,261	
203	680290,136	1127719,126	
204	680301,573	1127719,053	
205	680299,934	1127722,935	
206	680299,385	1127722,692	
207	680300,617	1127719,812	
208	680290,454	1127719,877	
221	680295,023	1127707,988	
222	680294,451	1127707,807	
223	680293,182	1127711,573	
224	680304,294	1127711,502	
225	680305,404	1127707,840	NOSNÁ KONSTRUKCE
226	680304,827	1127707,675	
227	680303,903	1127710,752	
228	680294,086	1127710,814	
301	680289,792	1127719,881	
302	680293,449	1127710,818	
303	680292,325	1127719,865	ŘÍMSY
304	680295,888	1127710,803	
305	680301,267	1127719,808	
306	680304,534	1127710,748	
401	680288,438	1127722,151	
402	680294,213	1127707,732	
403	680294,976	1127707,973	
404	680294,033	1127710,815	
405	680295,623	1127710,804	
406	680292,050	1127719,867	
407	680290,399	1127719,877	
408	680289,159	1127722,503	
421	680299,433	1127722,709	
422	680300,162	1127723,037	
423	680305,644	1127707,908	
424	680304,875	1127707,689	

- PŘESNOST VYTYČENÍ DLE:
ČSN 73 0420-1 Přesnost vytyčování staveb-Část 1: Základní požadavky
ČSN 73 0420-2 Přesnost vytyčování staveb-Část 2: Vytyčovací odchylky
- PRO VYTYČENÍ BUDE POUŽITA PLATNÁ VYTYČOVACÍ SÍŤ STAVBY

SOUŘADNICOVÝ SYSTÉM: S-JTSK
VÝŠKOVÝ SYSTÉM: Bpv

STAVBA: III/1338 Boršov - most ev. č. 1338-1

OBJEDNATEL: Krajská správa a údržba silnic Vysočiny, p. o.
Kosovská 1122/16
586 01 Jihlava

PROJEKTANT: Egneza s.r.o.
Kpt. Jaroše 35/20
434 01 Most

Účel PD: PDPS	ODP. PROJEKTANT ING. MICHAL BERNÁT	VYPRACOVAL ING. MICHAL BERNÁT	Datum: Měřitko: Formát:	06/2022 1: 100 4 x A4
	Egnez s.r.o., Kpt. Jaroše 35/20, 434 01 Most, tel.: 733 774 924, e-mail: bernat@egneza.cz		Zakázka: 18E24	
NÁZEV: SO 201 Most ev. č. 1338-1			Část: D.1.2	Paré:
PŘÍLOHA: VYTYČOVACÍ SCHÉMA			Příloha: 4	