


PODÉLNÝ ŘEZ A-A M 1:50
V OSE SILNICE III/1338

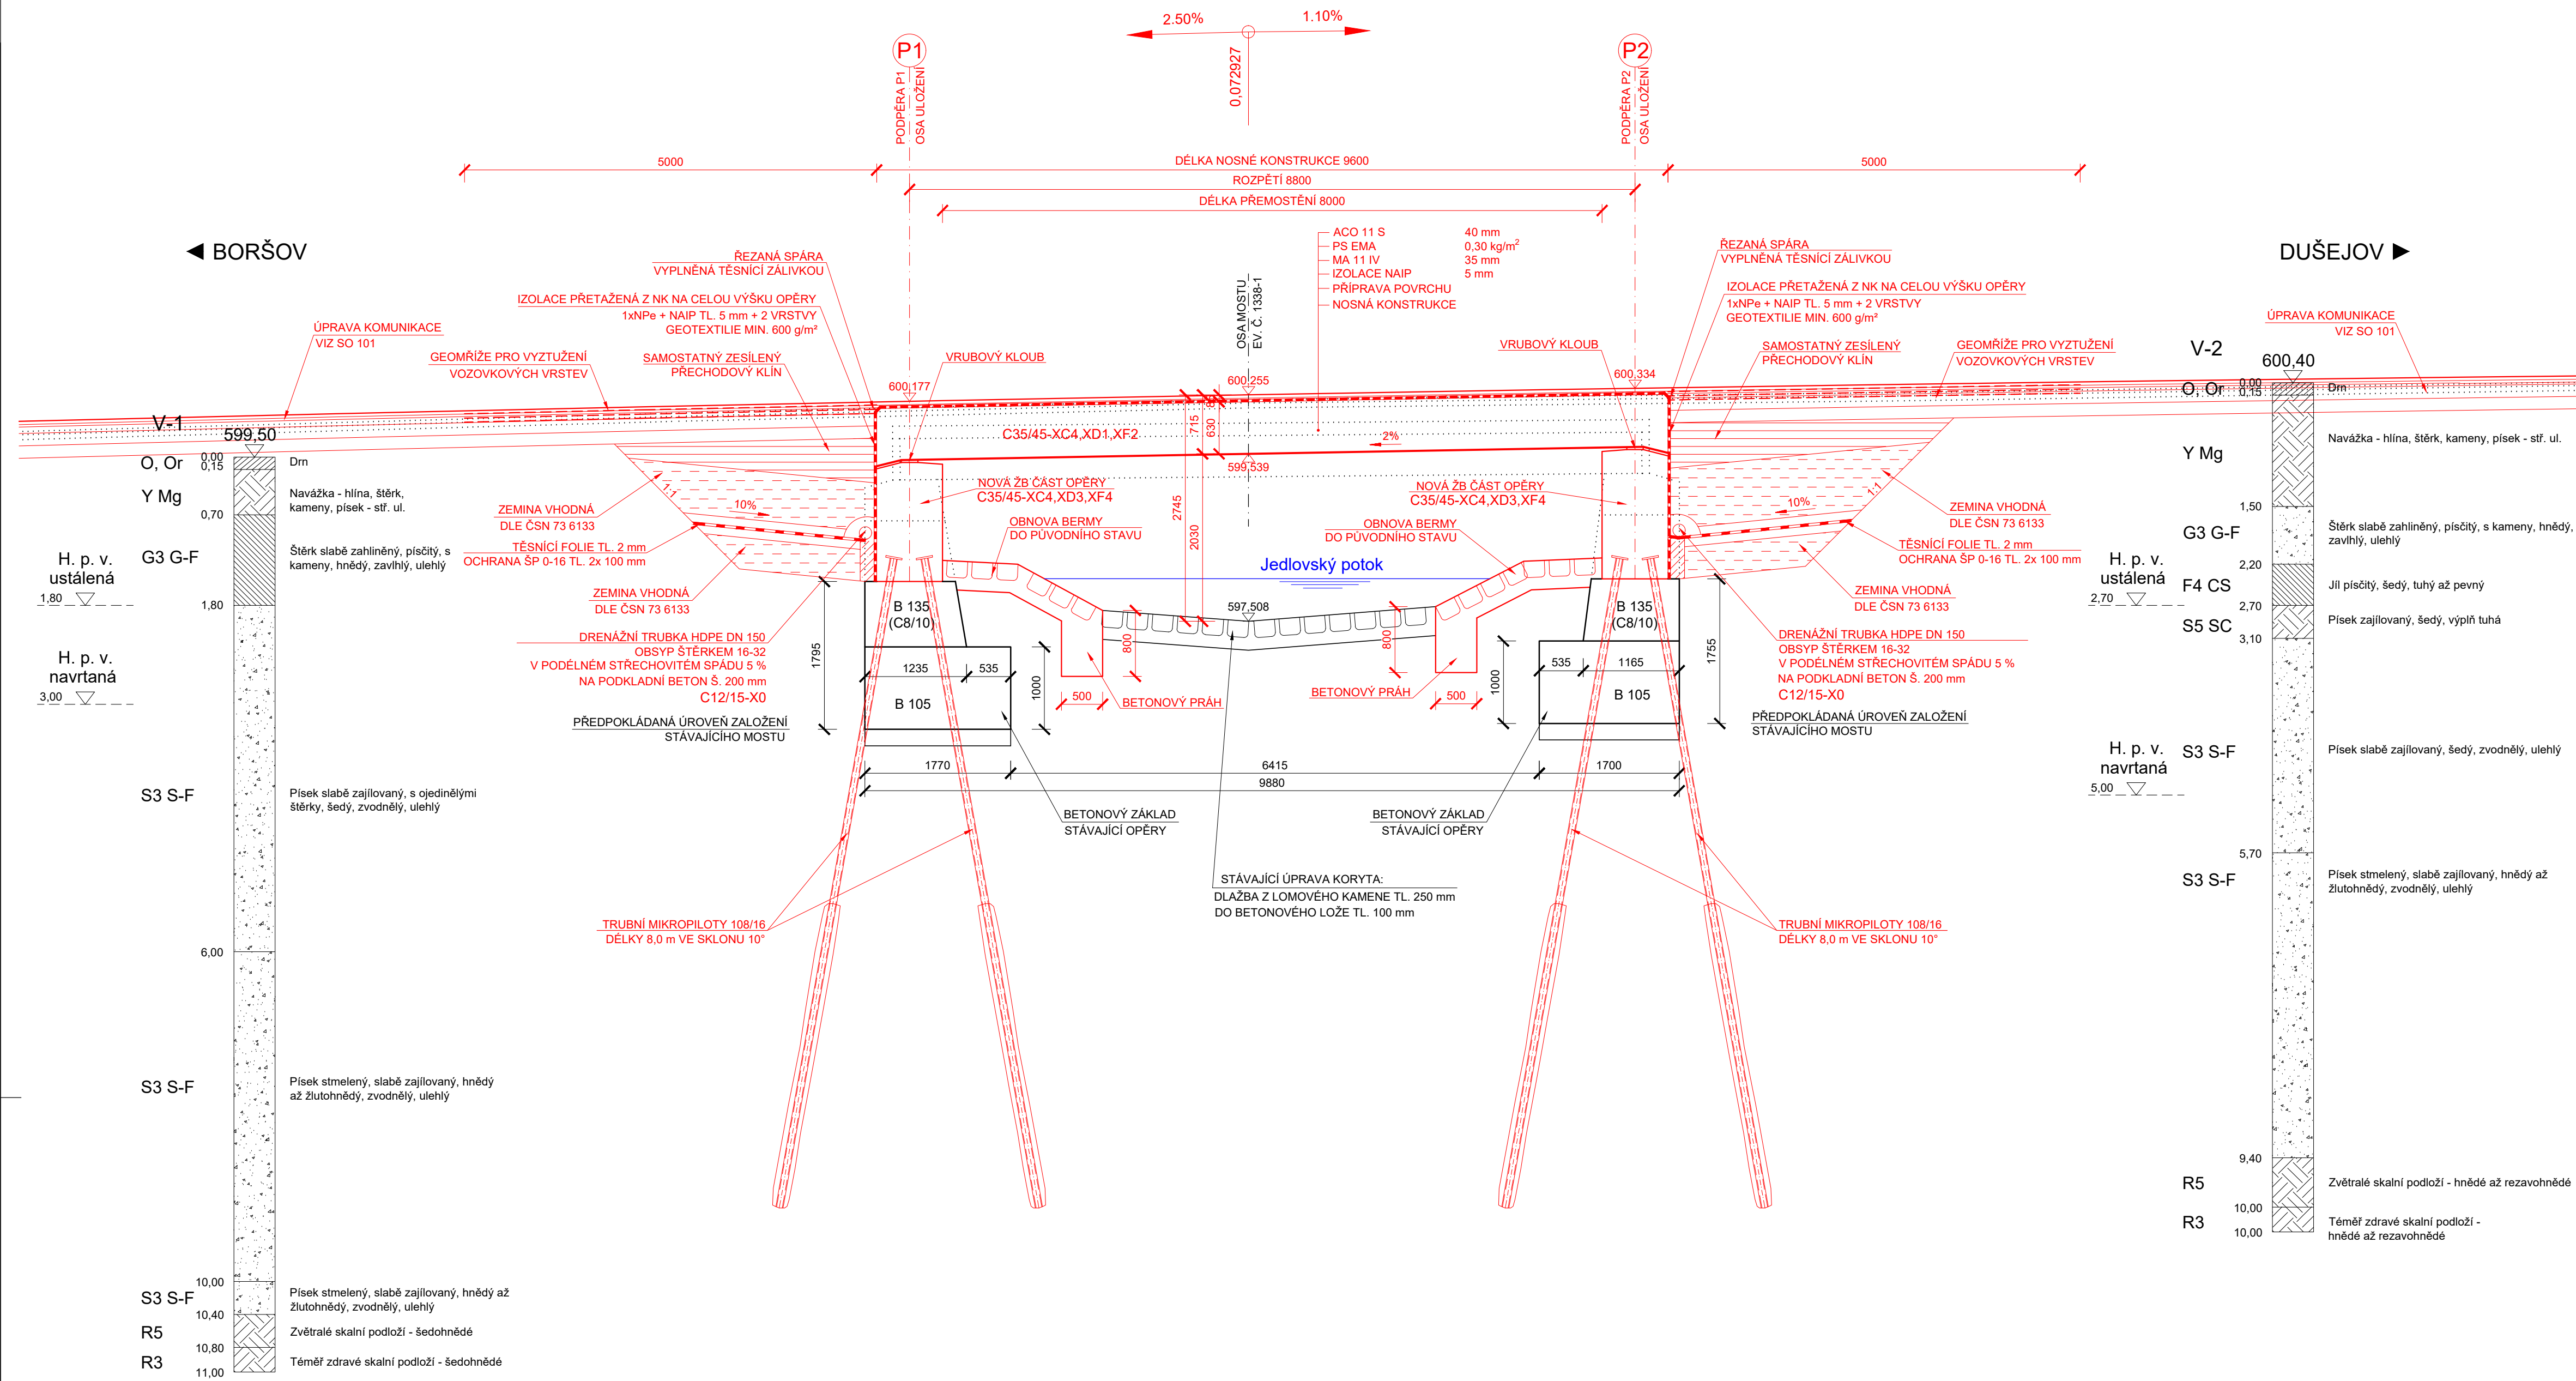


POZNÁMKY

- VÝKRES JE NUTNÉ ČÍST S PŘÍLOHOU 2 a 3.1
- SOUVISEJÍCÍ OBJEKTY:
 - SO 101 - KOMUNIKACE
- JE TŘEBA VĚNOVAT POZORNOST KOORDINACI VŠECH OBJEKTŮ STAVBY
- NOSNOU KONSTRUKCI TVOŘÍ MONOLITICKÁ ŽELEZOBETONOVÁ DESKOVÁ KONSTRUKCE
- PO DOBU VÝSTAVBY BUDE ÚPLNĚ UZAVÍRKA SILNICE III/1338 V MÍSTĚ MOSTU
- VÝKRES STÁVAJÍCÍHO STAVU BYL ZHOTOVEN NA ZÁKLADĚ GEODETICKÉHO ZAMĚŘENÍ A ČÁSTEČNĚ ARCHIVNÍ DOKUMENTACE
- DIMENZE SKRYTÝCH TVARŮ SPODNÍ STAVBY NEMUSÍ BÝT SHODNÉ SE STÁVAJÍCÍM STAVEM
- MOST PŘEVÁDÍ SILNICI III/1338 PŘES JEDLOVSKÝ POTOK
- V PŘÍPADĚ NALEZENÍ TVARŮ ODLIŠNÝCH OD PROJEKTOVÉ DOKUMENTACE BUDOU ZASTAVENY PRÁCE A ROZHODNUTO O DALŠÍM POSTUPU
- PŘED ZAHÁJENÍM PRACÍ JE NUTNÉ OVĚRIT SHODU PROJEKTU S MÍSTNÍMI PODMÍNKAMI V DOBĚ VÝSTAVBY

SOUŘADNICOVÝ SYSTÉM: S-JTSK
VÝŠKOVÝ SYSTÉM: Bpv

PŘÍČNÝ ŘEZ B-B M 1:50

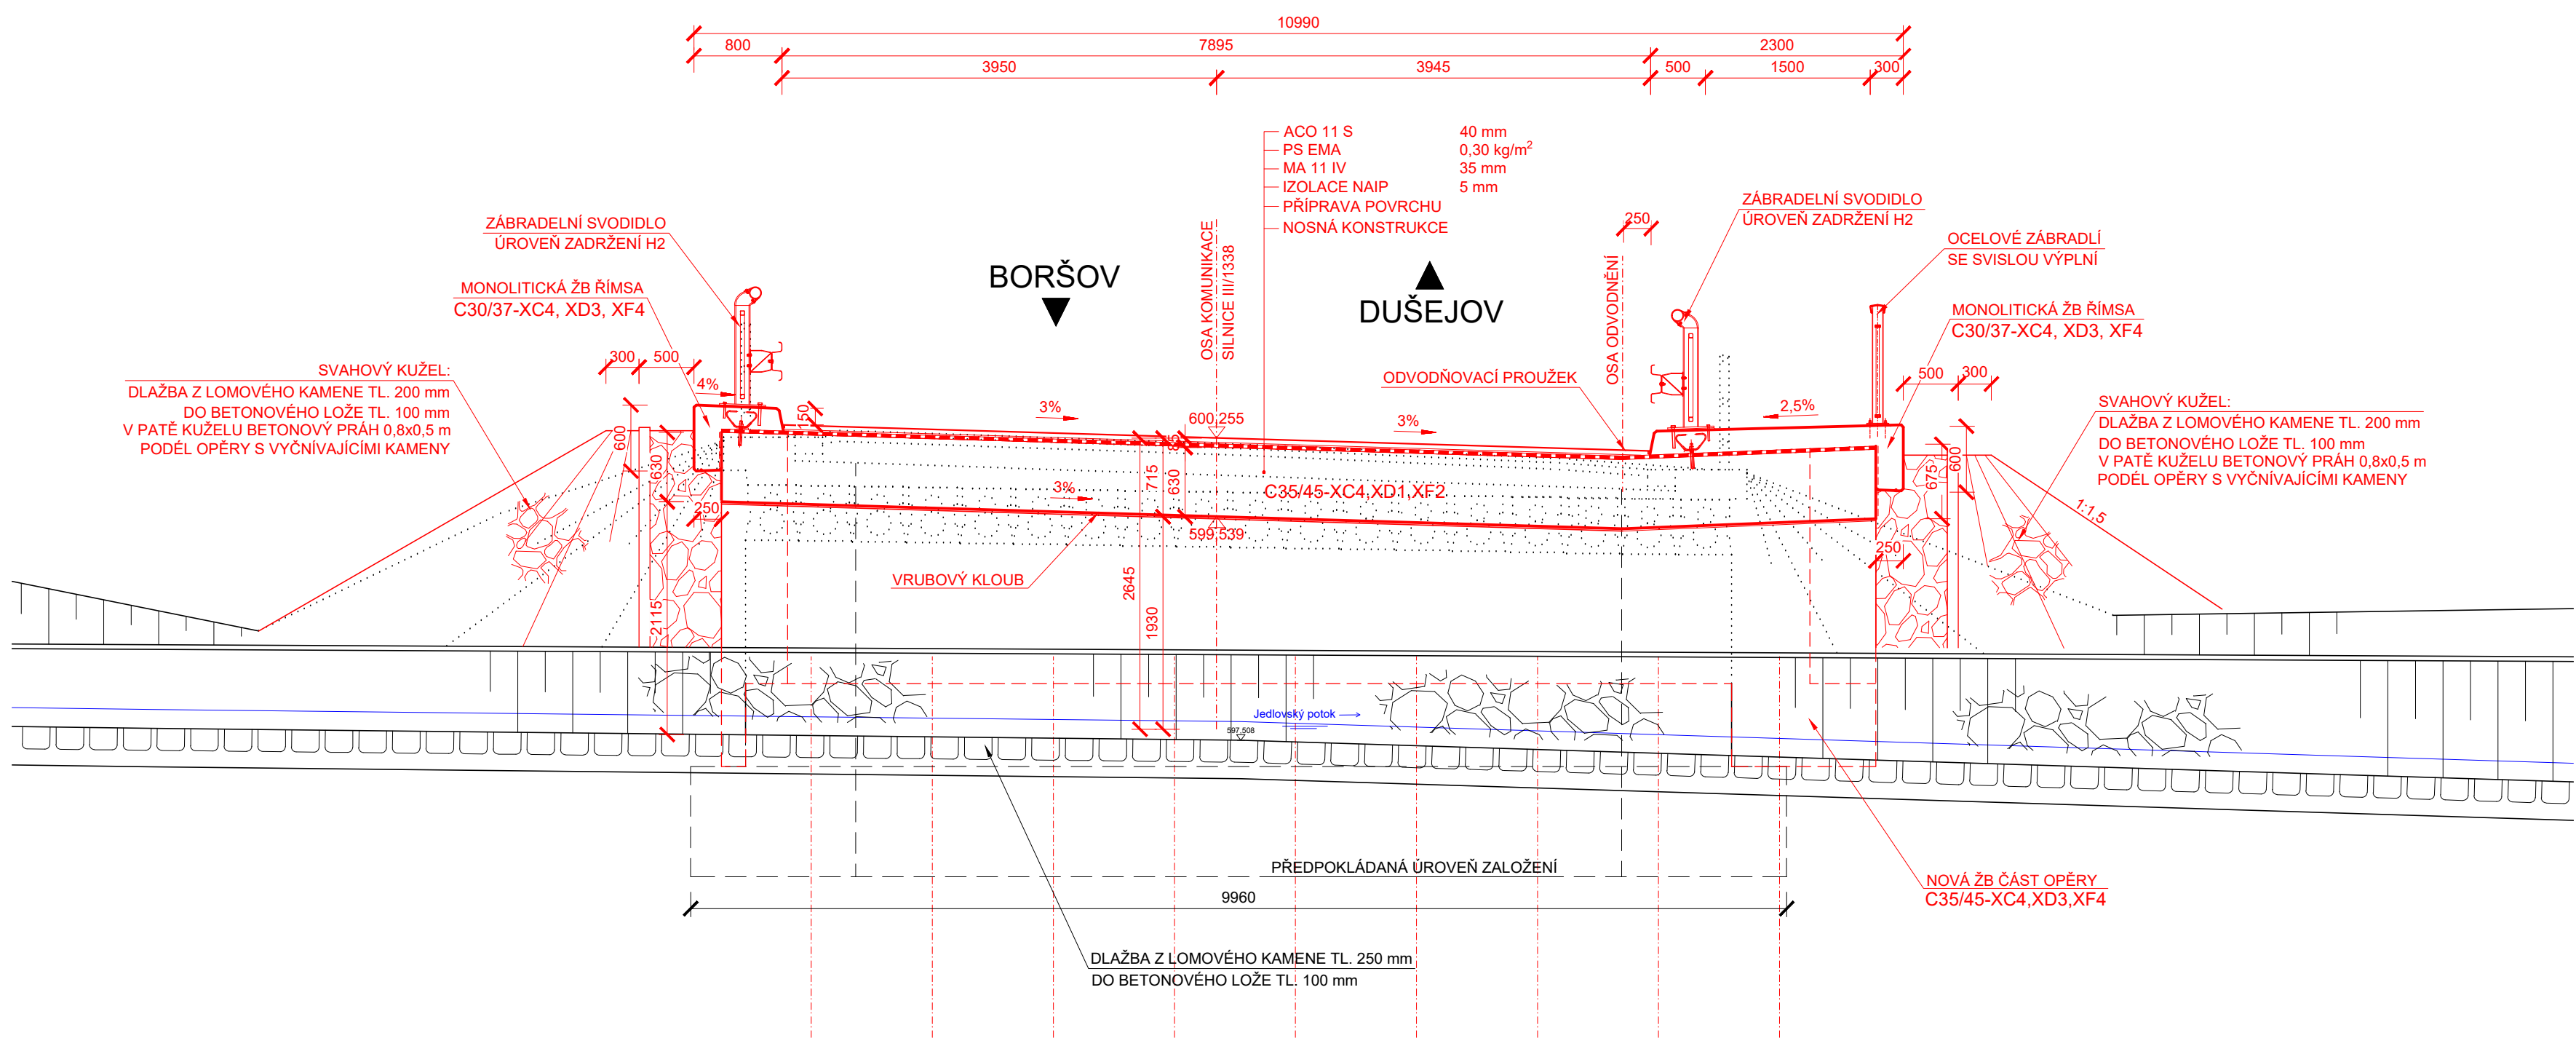

STAVBA: III/1338 Boršov - most ev. č. 1338-1

OBJEDNATEL: Krajská správa a údržba silnic Vysočiny, p. o.
Kosovská 1122/16
586 01 Jihlava

PROJEKTANT: Egneza s.r.o.
Kpt. Jaroše 35/20
434 01 Most

Účel PD:	ODP. PROJEKTANT	VYPRACOVAL	Datum:	06/2022
PDPS	ING. MICHAL BERNÁT	ING. MICHAL BERNÁT	Měřtko:	1: 50
Egnea s.r.o., Kpt. Jaroše 35/20, 434 01 Most, tel.: 733 774 924, e-mail: bernat@egneza.cz			Formát:	10 x A4
NAZEV:	SO 201 Most ev. č. 1338-1		Zakázka:	18E24
PŘÍLOHA:	DISPOZICE NOVÉHO STAVU - ŘEZY		Část:	D.1.2
			Paré:	3.2